


LP	NAZWA POMIESZCZENIA	POW. [m²]
1	KOMUNIKACJA	34,38
2	BIURO	10,49
3	SALA KONFERENCYJNA	21,72
4	MAGAZYN	15,71
5	WC MĘSKI I NIEPEŁNOSP.	4,86
6	WC DAMSKI	3,710
7	WC MĘSKI I NIEPEŁNOSP.	4,32
8	MAGAZYN	17,80
9	WĘZEL SANITARNY	5,79
10	WC DAMSKI	3,25
11	SZATNIA TRENERÓW	6,95
12	SZATNIA SĘDZIÓW	8,49
13	SZATNIA	33,57
14	WĘZEL SANITARNY	14,54
15	WĘZEL SANITARNY	14,54
16	SZATNIA	20,79
RAZEM		220,91

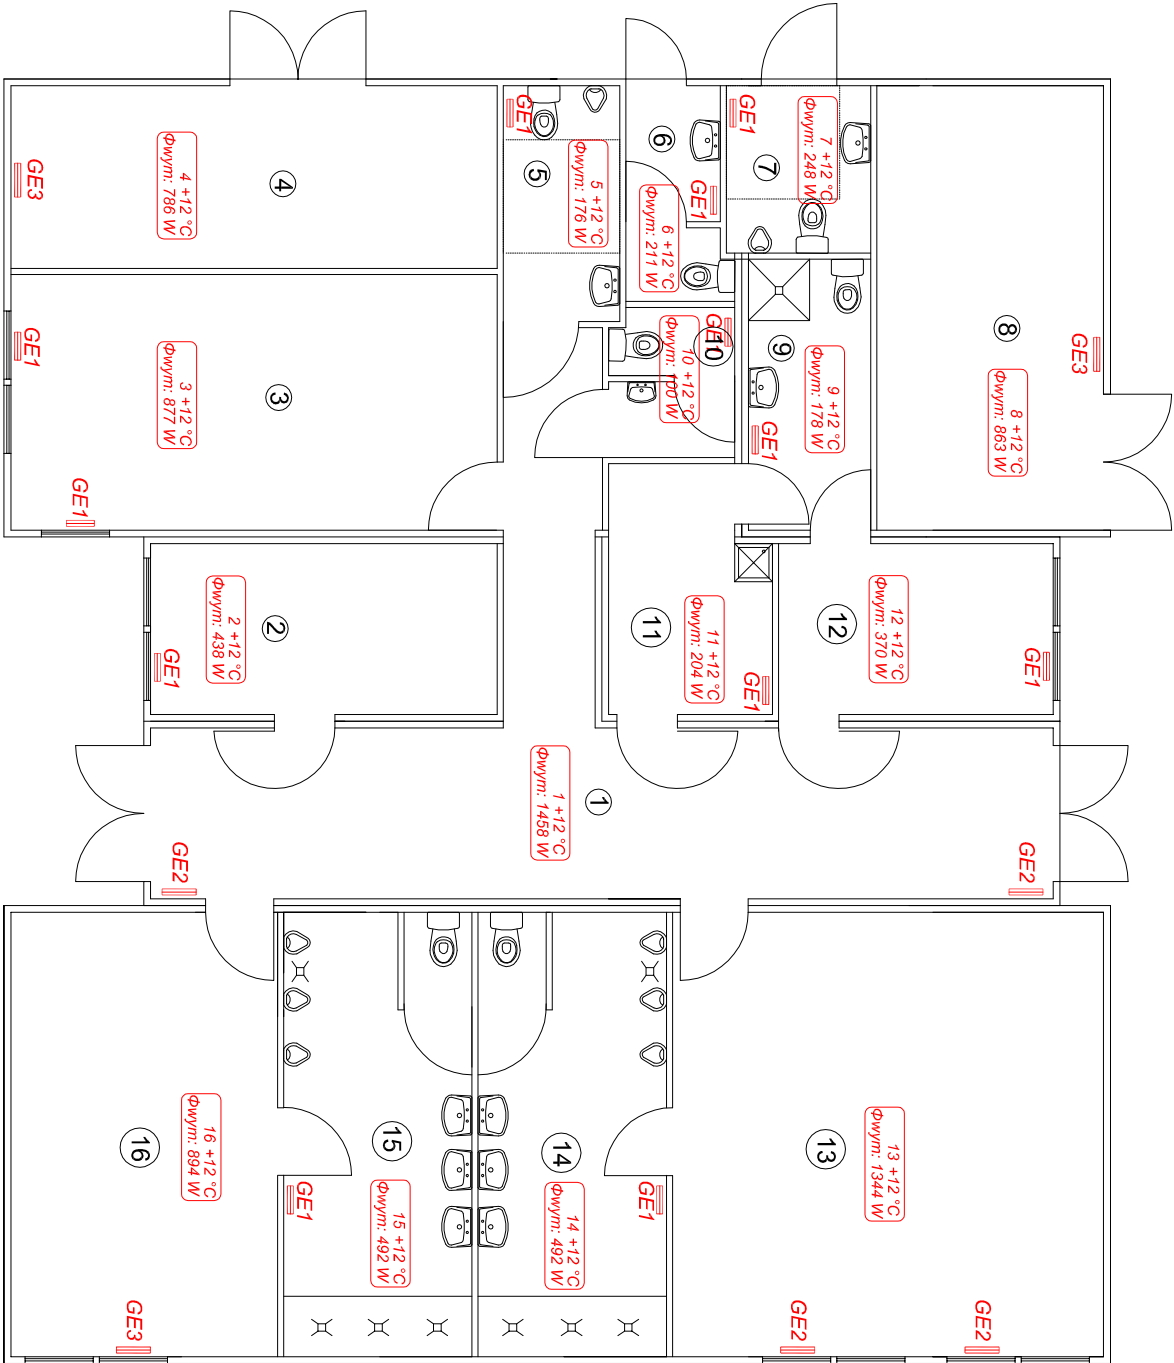

UWAGA:
Z uwagi na sezonowy charakter użytkowania budynku grzejniki zostały dobrane dla utrzymania temperatury wyższej +12°C w czasie okresu zimowego

LEGENDA:

- GE1 - Grzejnik elektryczny Qel= 0,5 kW 1/N-230V
- GE2 - Grzejnik elektryczny Qel= 0,75 kW 1/N-230V
- GE3 - Grzejnik elektryczny Qel= 1,0 kW 1/N-230V
- GE4 - Grzejnik elektryczny Qel= 1,25 kW 1/N-230V
- GE5 - Grzejnik elektryczny Qel= 1,50 kW 1/N-230V

Nr pomieszczenia
Temp. wewnętrzna
Zapotrzebowanie na ciepło
Φwym: 863 W

PRACOWNIA USŁUG PROJEKTOWYCH
MARIUSZ KŁOSOWSKI

88-804 CHOJNICE ul.Gdańska 54

NAZWA I ADRES
PROJEKTOWANEGO
OBIEKTU BUDOWLANEGO
ROZBUDOWA I PRZEBUDOWA BOISKI, SPORTOWEGO Z TRYBUNAMI,
BUDOWA BUDYNKU ZAPLECZA SPORTOWEGO, ROZBUDOWA WALU ZIEMNEGO,
ROZBIÓRKA ISTNIEJĄCEGO BUDYNKU USYTUOWANEGO NA TERENIE DZIAŁEK
NR 699/3 I 699/4, PRZEBUDOWA CIĄGÓW PIESZO-JEZDNYCH, BUDOWA MIEJSC
POSTOJOWYCH I PLACU MANEWOWEGO ORAZ BUDOWA WIEŻB DUNEJ
INFRASTRUKTURY TECHNICZNEJ, NA DZ. NR 691, 699/3 I 699/4 POŁOŻONYCH
PRZY UL. SPORTOWEJ W M. STEGNA, GMINA STEGNA

RZUT PARTERU - INSTALACJA OGRZEWANIA

SKALA
1:100

BRANŻA SANITARNA

NR RYS
1

PROJEKTANT INSTALACJI SANITARNOYCH
SPECJALNOŚĆ: INSTALACJE SANITARNE
MGR INŻ. JERZYZYNA PŁASZKA
UPR. NR EIND 47288

SPRACOWUJĄCY INSTALACJE SANITARNE
SPECJALNOŚĆ: INSTALACJE SANITARNE
MGR INŻ. JAKUB BUDZIAN
GPKCJ.734.2495

13.10.2016

13.10.2016