


Projekt odprowadzania wód deszczowych oraz przebudowa sieci wodociągowej wraz z przyłączami do granicy działek w ul. Polnej w miejscowości Stegna.		tech. BARBARA JAZDZEWSKA upr. do proj. i kierowania robotami w zakr. śled i inst. w-k c.o. i gaz. nr. upr. GP-KZ 7342/23993, GP-KZ 7342/18394 Asystent Projektanta: mgr inż. ANNA RZOŃCA	
Projekt zagospodarowania terenu		Sprawdzający: mgr inż. ANNA DEPKA PRADZYŃSKA upr. do proj. i kierowania robotami bud. bez ograniczeń w spec. inst. w zakresie śled, instalacji i urządzeń ciepłn. went. gaz. wod. kan. nr. upr. POM/0238/PWOS/12	
Stadium: Branża:	Projekt tech. Sanitarna	Data: 09 grudzień 2016r.	Skala: 1:500 Nr rys.: 1

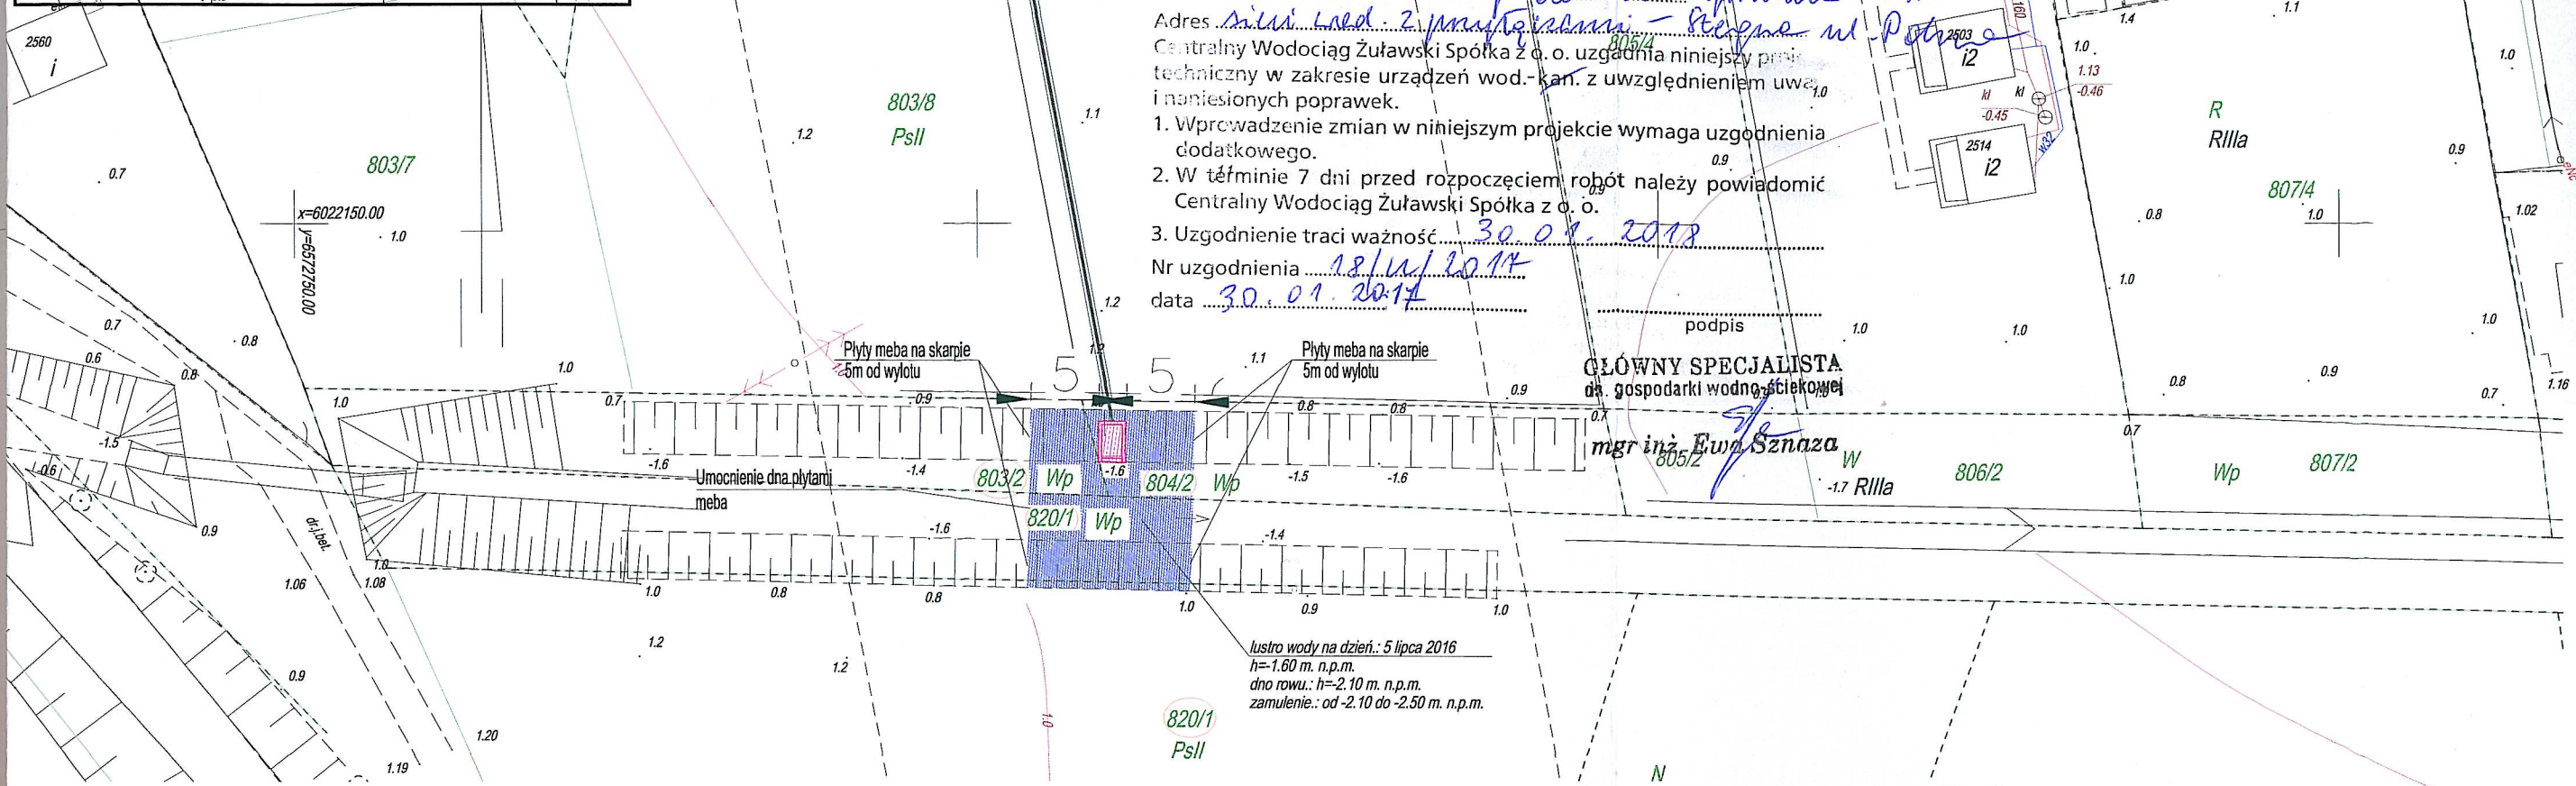

Dotyczy: Ścieżka kanalizacyjna i zmiany adreśu  
 Adres: ul. Leśna 2, miejscowość Stegna, ul. Polna  
 Centralny Wodociąg Żuławski Spółka z o.o. uzgodnia niniejszy projekt techniczny w zakresie urządzeń wod.-kan. z uwzględnieniem uwag i naniesionych poprawek.  
 1. Wprowadzenie zmian w niniejszym projekcie wymaga uzgodnienia dodatkowego.  
 2. W terminie 7 dni przed rozpoczęciem robót należy powiadomić Centralny Wodociąg Żuławski Spółka z o.o.  
 3. Uzgodnienie traci ważność: 30.01.2017  
 Nr uzgodnienia: 18/11/2016  
 data: 30.01.2017

podpis  
 GŁÓWNY SPECJALISTA  
 ds. gospodarki wodno-ściekowej  
 mgr inż. Ewa Szczęsna

**CELÓW PROJEKTOWYCH W SKALI 1:500**

**Usługi Geodezyjne**  
**Stanisław Kalisz**  
 ul. Wejhera 15, 82-100 Nowy Dwór Gdański  
 tel. 504 925 550  
 NIP 579-178-59-09 REGON 220424161

Wiat: nowodworski, Gmina: Stegna - 221004\_2  
 ul. Polna, id. 6640.704.2016

prostokątnych płaskich: 2000/6  
 onształt 60  
 zedmiotem aktualizacji: - - - - -

W terenie innych niewykazanych na niniejszej mapie urządzeń podziemnych, GEODETA UPRAWNIIONY  
 zone do inwentaryzacji.  
 do celów projektowych na podstawie materiałów udostępnionych przez  
 Dworze Gdańskim i wykonanej aktualizacji.  
 idencji gruntów pozyskano z PODGIK w Nowym Dworze Gdańskim.  
 u prawnego granic oraz nie ustalano obciążeń służebnościami gruntowymi.

rięć: 5 lipca 2016 r.

Potwierdza się, że niniejszy dokument został opracowany w wyniku prac geodezyjnych i kartograficznych, których rezultaty zawiera operat techniczny wpisany do ewidencji materiałów państwowego zasobu geodezyjnego i kartograficznego	
Organ prowadzący państwowy zasób geodezyjny i kartograficzny	<b>STAROSTA NOWODWORSKI</b>
Identyfikator ewidencyjny materiału zasobu - operatu technicznego	<b>P.2210...2016.652...</b>
Data wpisania operatu technicznego do ewidencji materiałów zasobu	<b>2016.07.15</b>
Imię, nazwisko i podpis osoby reprezentującej organ	<b>Z up. STAROSTY</b> <b>Eugenia Senink</b>

Inspektor Powiatowego Ośrodka Dokumentacji Geodezyjnej i Kartograficznej