










# PROJEKT ZAGOSPODAROWANIA TERENU

skala 1:500

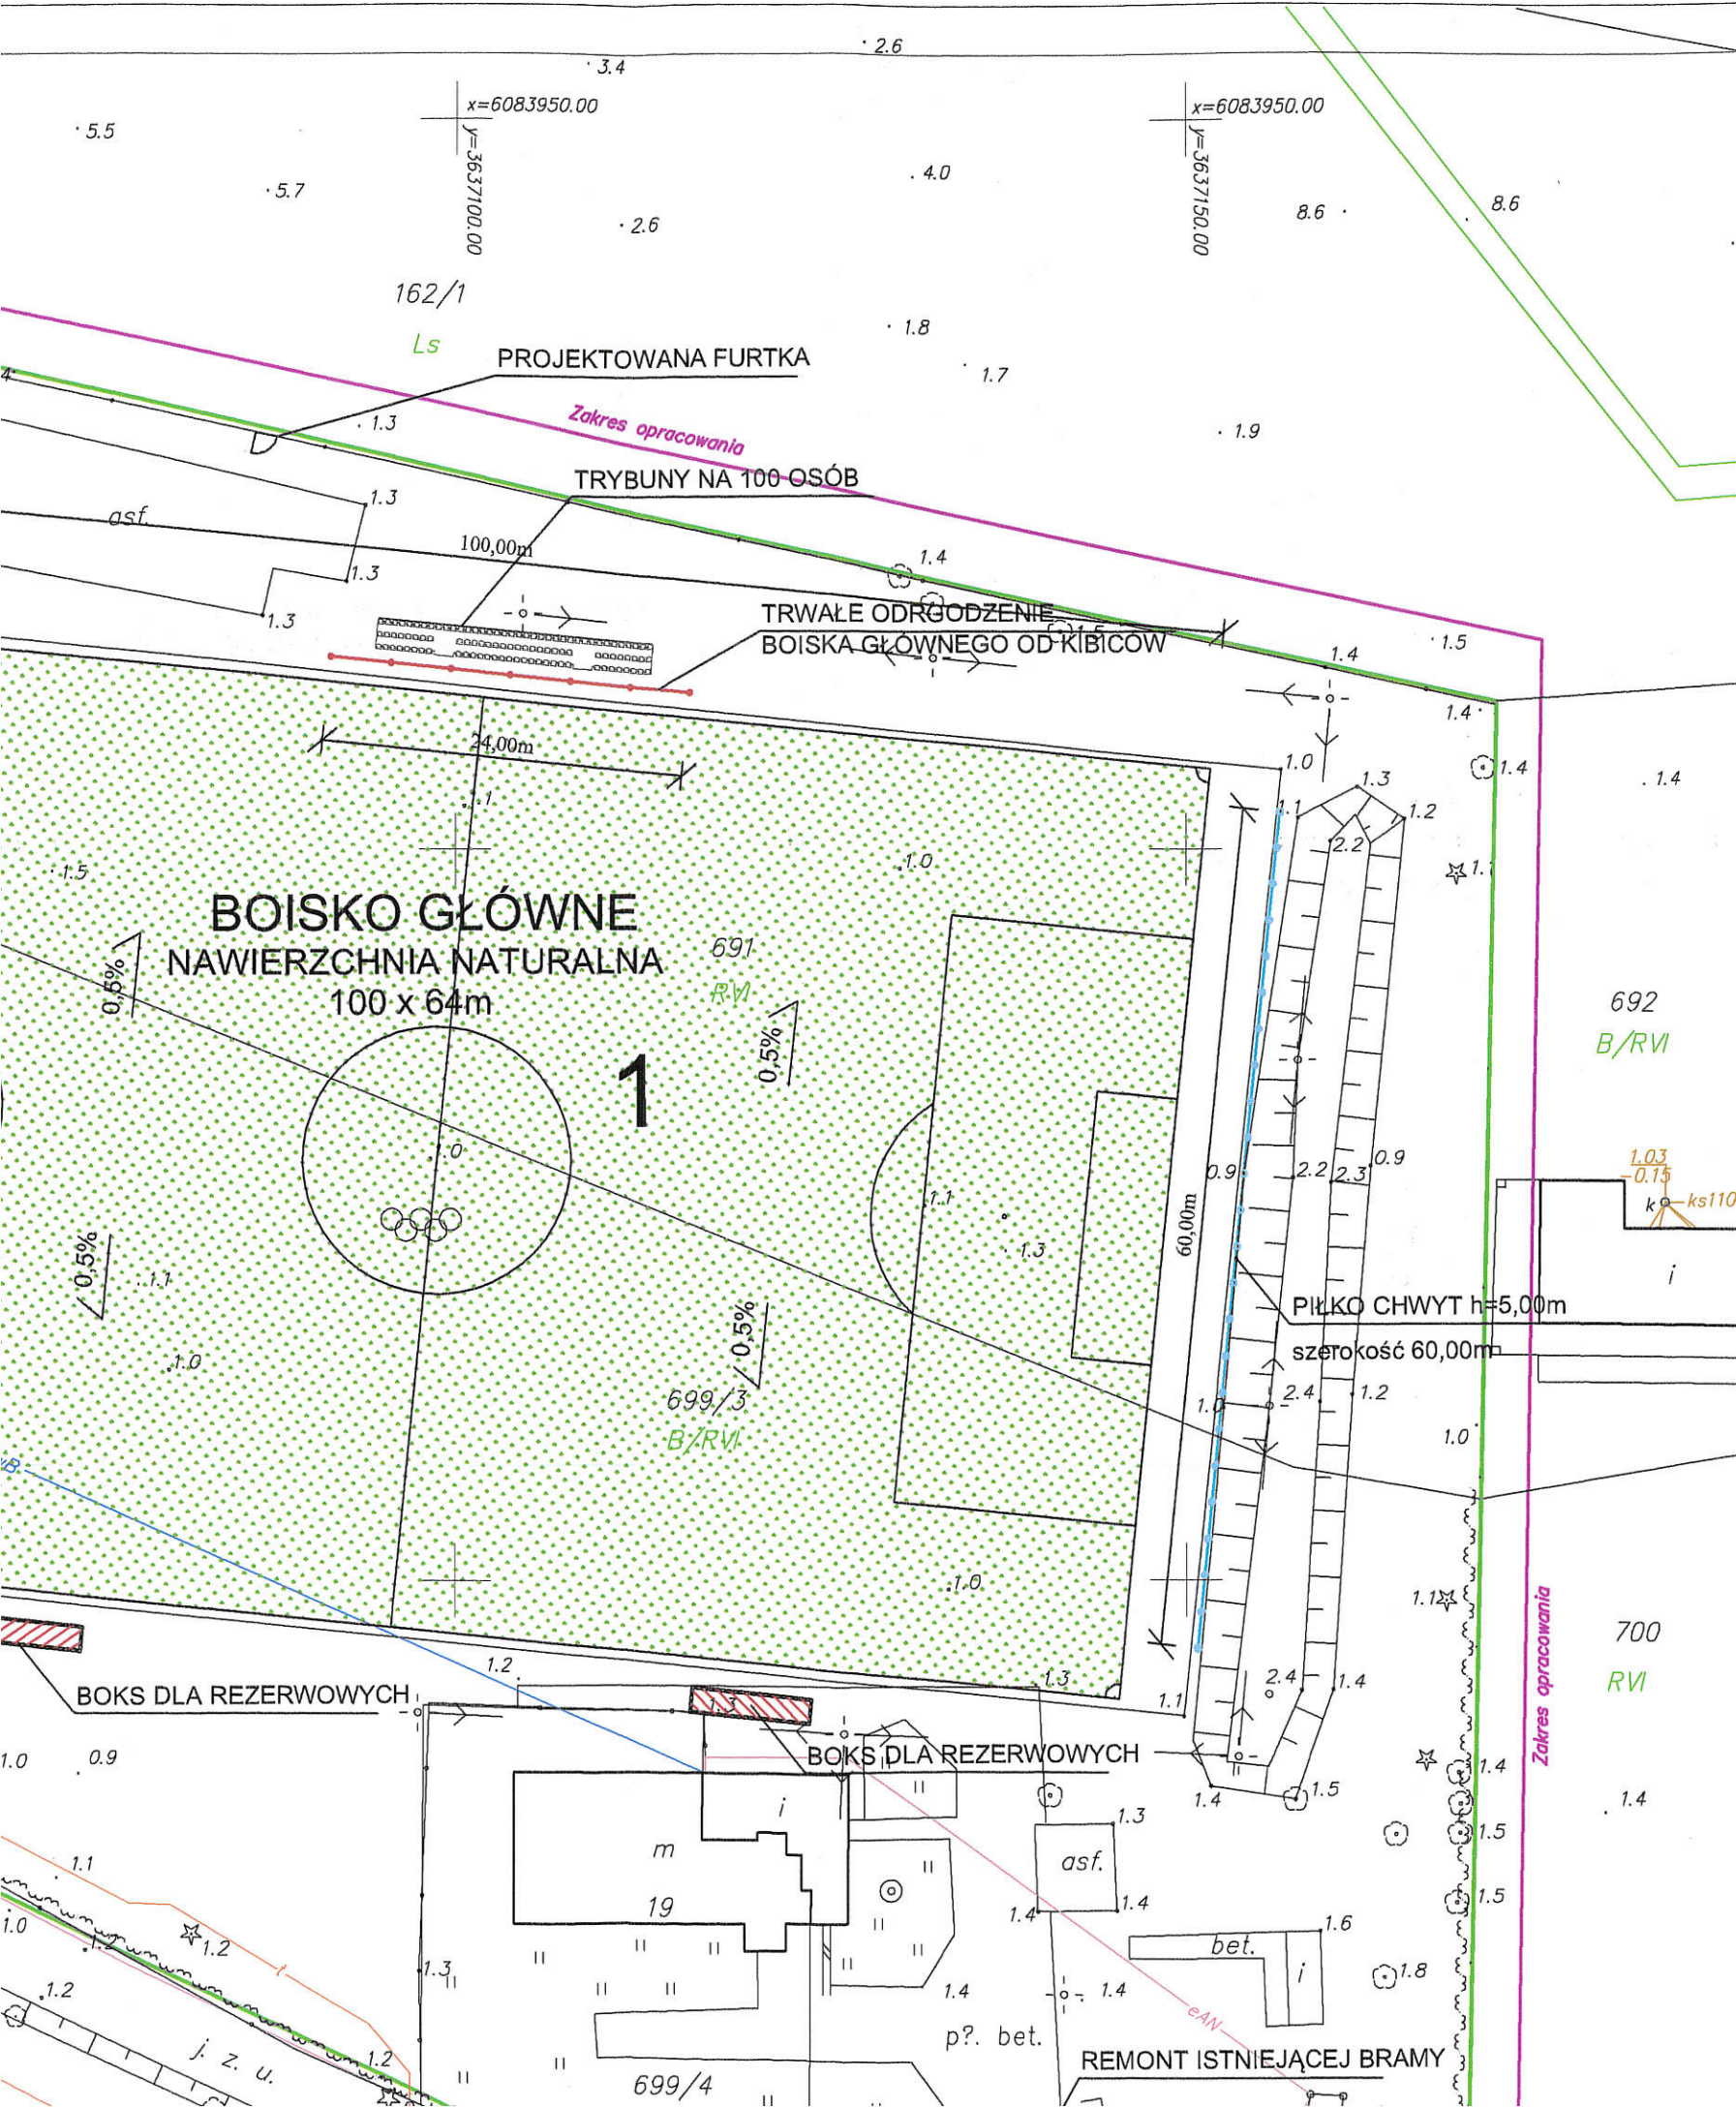


STAROSTA NOWODWORSKI  
ul. gen. Władysława Sikorskiego 23  
82-100 Nowy Dwór Gdański

## LEGENDA:

-  1. PROJEKTOWANE BOISKO GŁÓWNE  
WYMIARY 100,0 x 64,0m
-  2. PROJEKTOWANE BOISKO TRENINGOWE  
WYMIARY 30,0 x 19,20m
-  TRYBUNA PRZENOŚNA STALOWA NA 100 OSÓB
-  BOKS DLA REZERWOWYCH
-  PIŁKO CHWYT 5,0m x 60,0m
-  PIŁKO CHWYT 5,0m x 36,0m

USŁUGI PROJEKTOWE TOMASZ ŚWIDER	
INWESTOR:	URZĄD GMINY STEGNA UL. GDAŃSKA 31 82 - 103 STEGNA
PROJEKT:	ROBOTY BUDOWLANE NA BOISKU W STEGNE NA



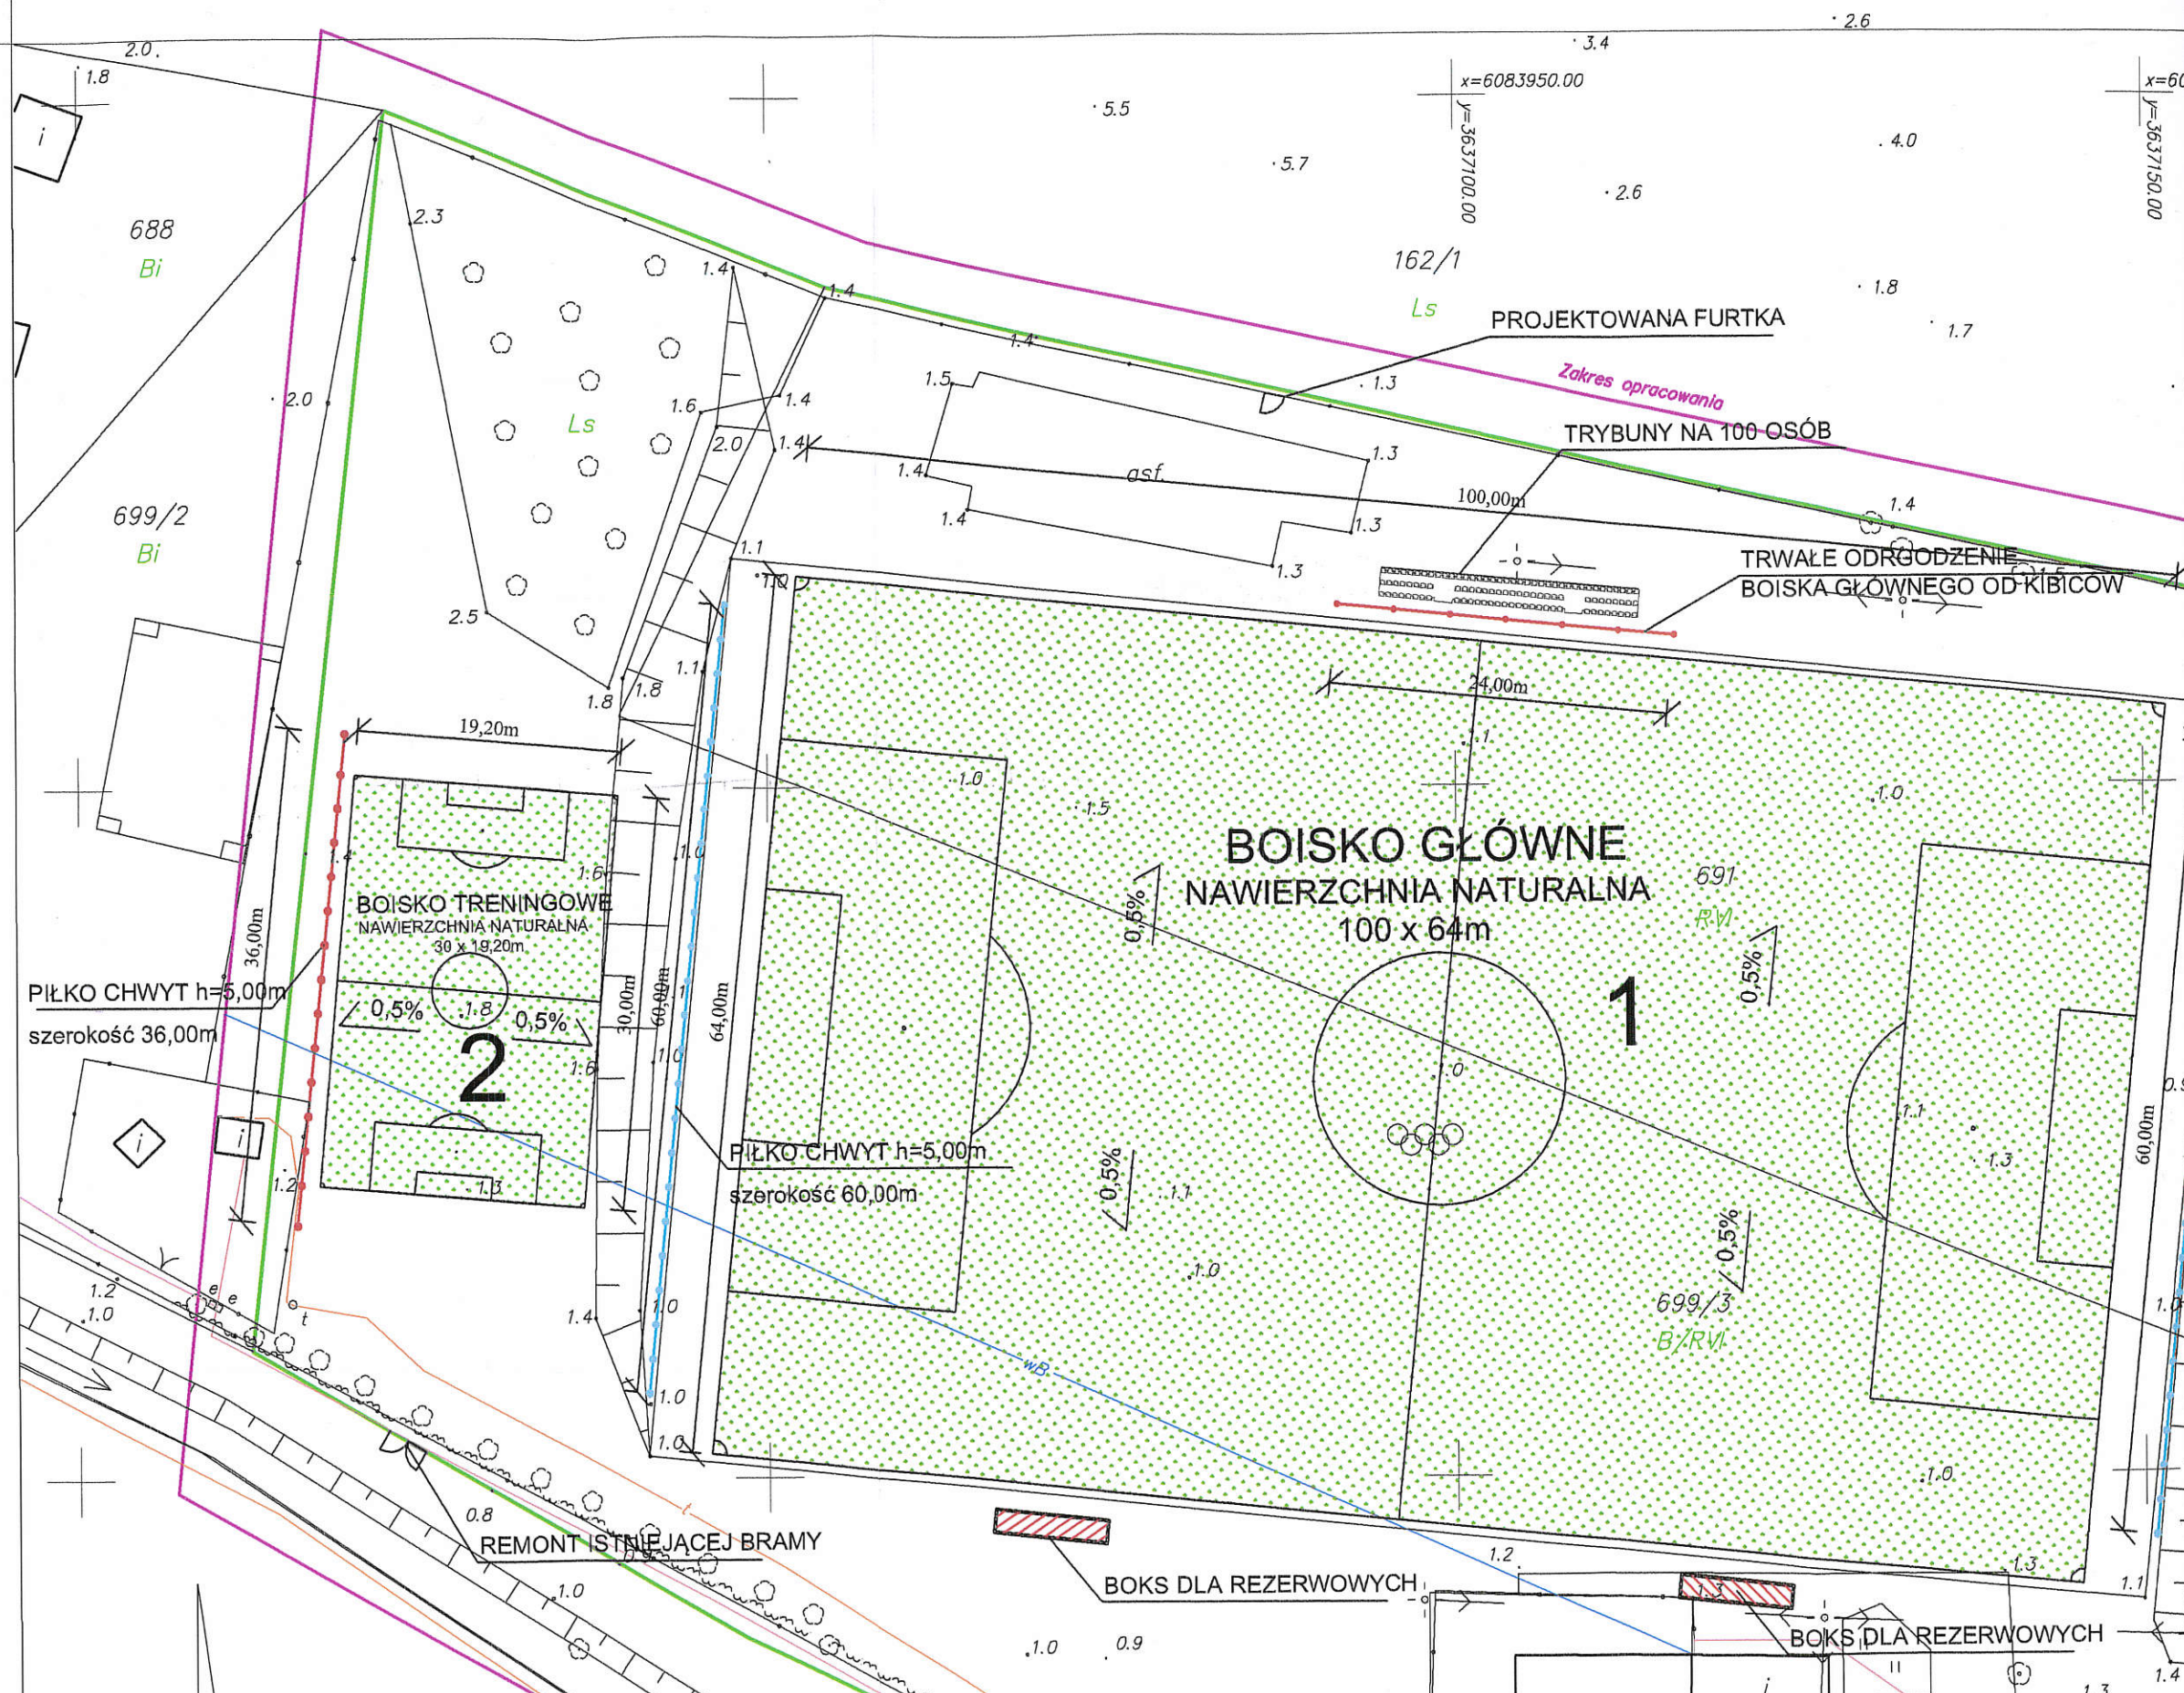

688  
Bi

699/2  
Bi

162/1

Ls

PROJEKTOWANA FURTKA

Zakres opracowania

TRYBUNY NA 100 OSÓB

TRWAŁE ODRGODZENIE  
BOISKA GŁÓWNEGO OD KIBICÓW

BOISKO TRENINGOWE  
NAWIERZCHNIA NATURALNA  
30 x 19,20m

BOISKO GŁÓWNE  
NAWIERZCHNIA NATURALNA  
100 x 64m

PIŁKO CHWYT h=5,00m  
szerokość 36,00m

PIŁKO CHWYT h=5,00m  
szerokość 60,00m

REMONT ISTNIEJĄCEJ BRAMY

BOKS DLA REZERWOWYCH

BOKS DLA REZERWOWYCH

x=6083950.00  
y=3637100.00

x=6083950.00  
y=3637150.00