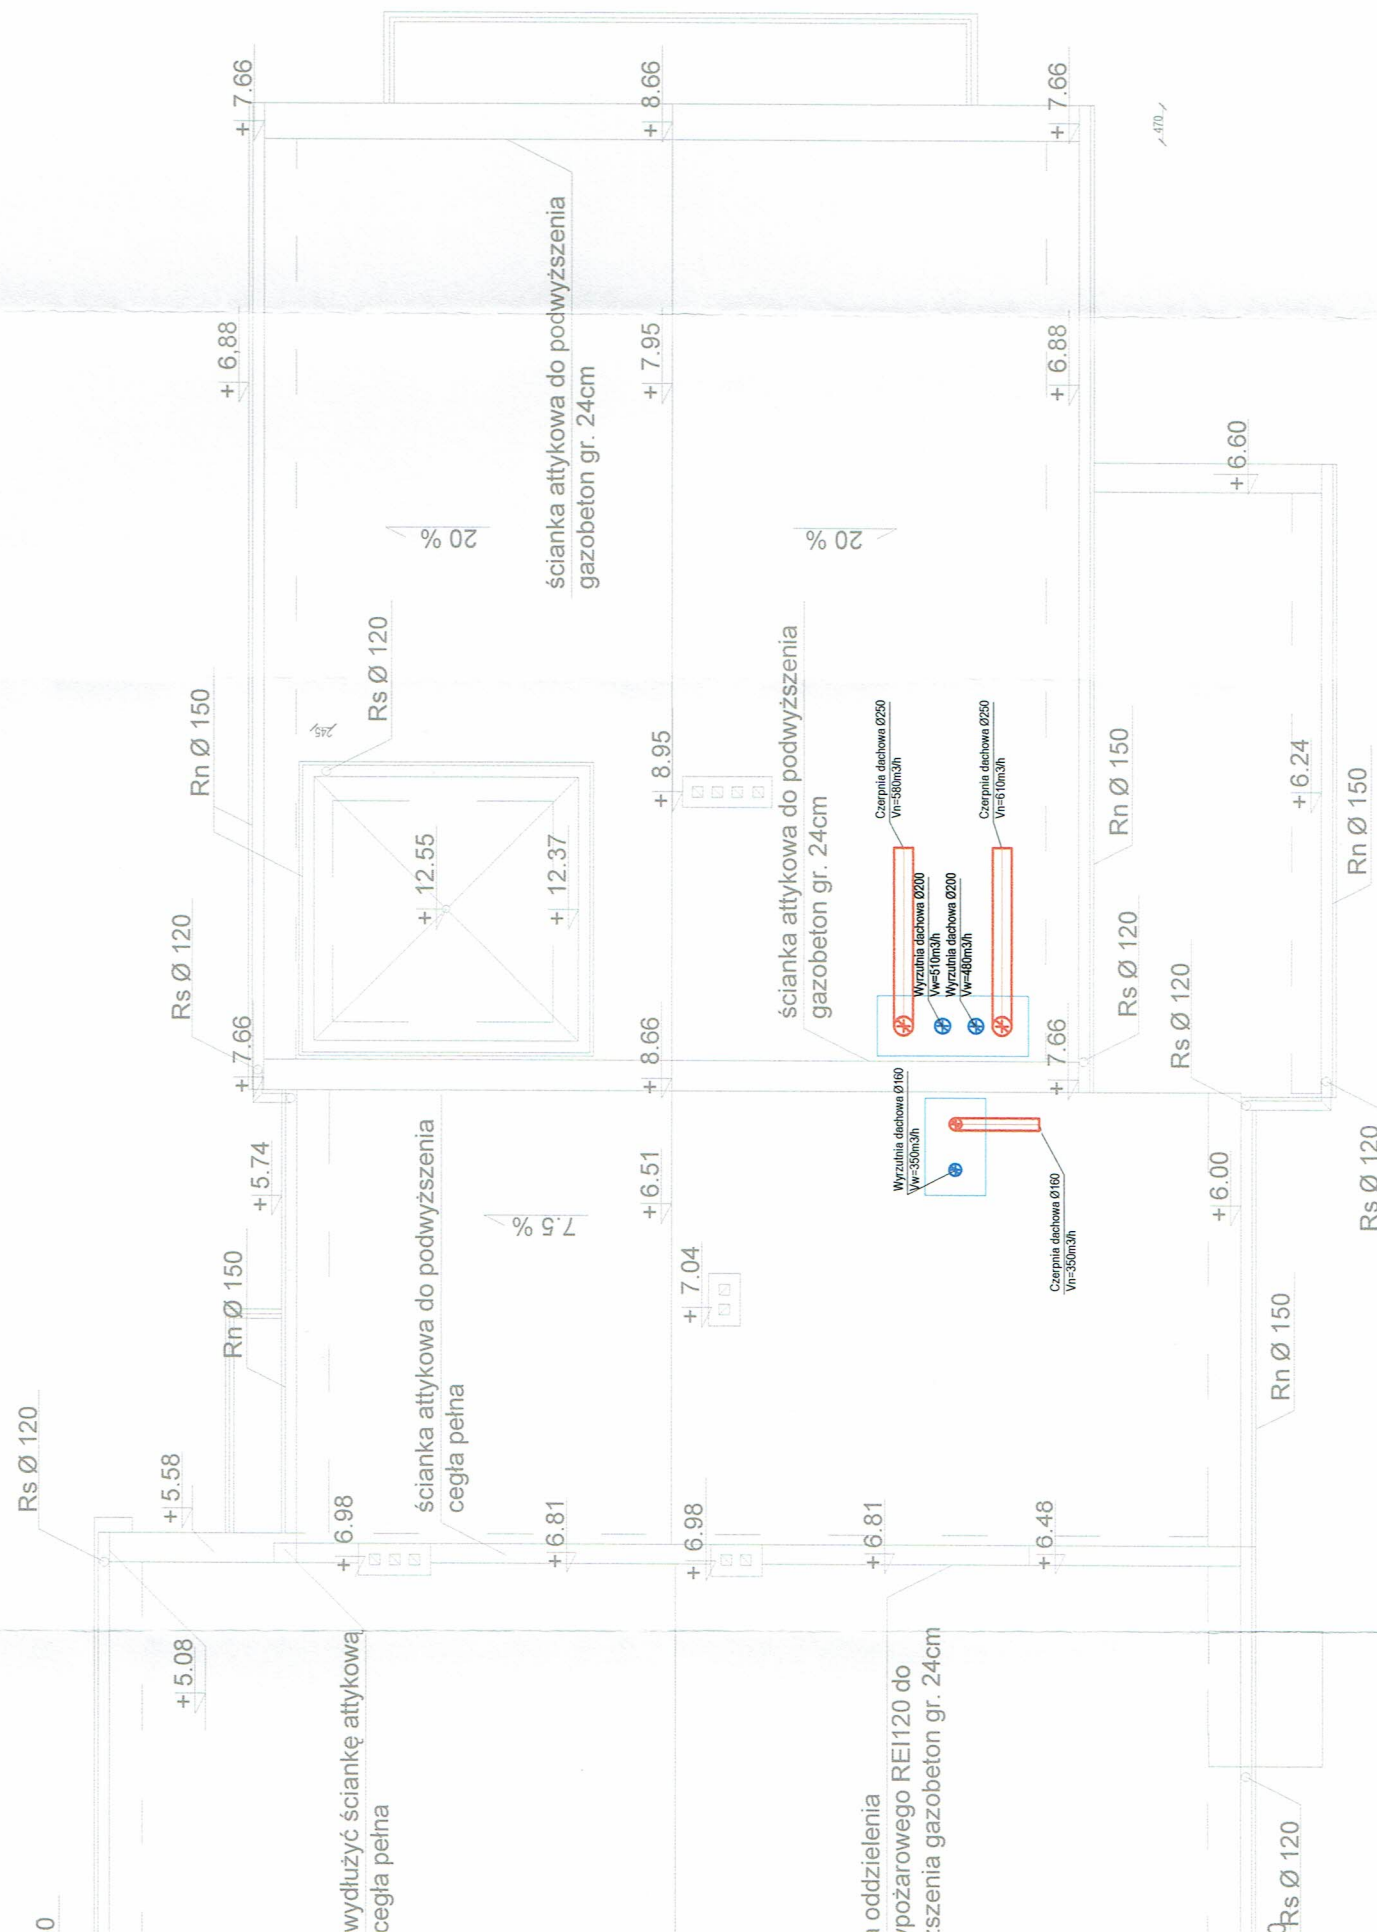
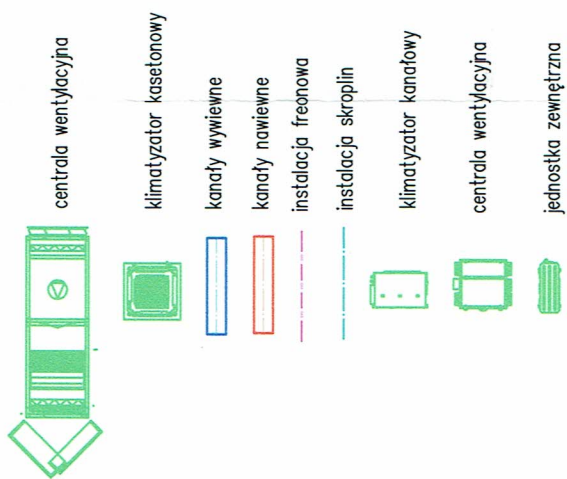

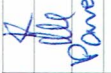


Legenda:



Rzut dachu skala 1:100

P.H.U.Taros - Pracownia Projektowa

	temat:	Projekt klimatyzacji i wentylacji Gminnego Ośrodka Kultury z biurem informacji turystycznej w Stegnie.
	obiekt:	Gminny Ośrodek Kultury
	adres:	ul. Gdańska 60, 82-103 Stegna, dz. nr ew. 546/3
	rysunek:	Rzut Dachy
	projektował:	mgr inż. Stefan Kulaga
	opracowali:	mgr inż. Tomasz Makarski mgr inż. Anna Paradowska
		POM/0021/PWOS/03
		
nr archiwalny 26/2009	12 2009	wentylacja i klimatyzacja skala 1:100