


PROJEKT ZAGOSPODAROWANIA TERENU  
SKALA 1:500

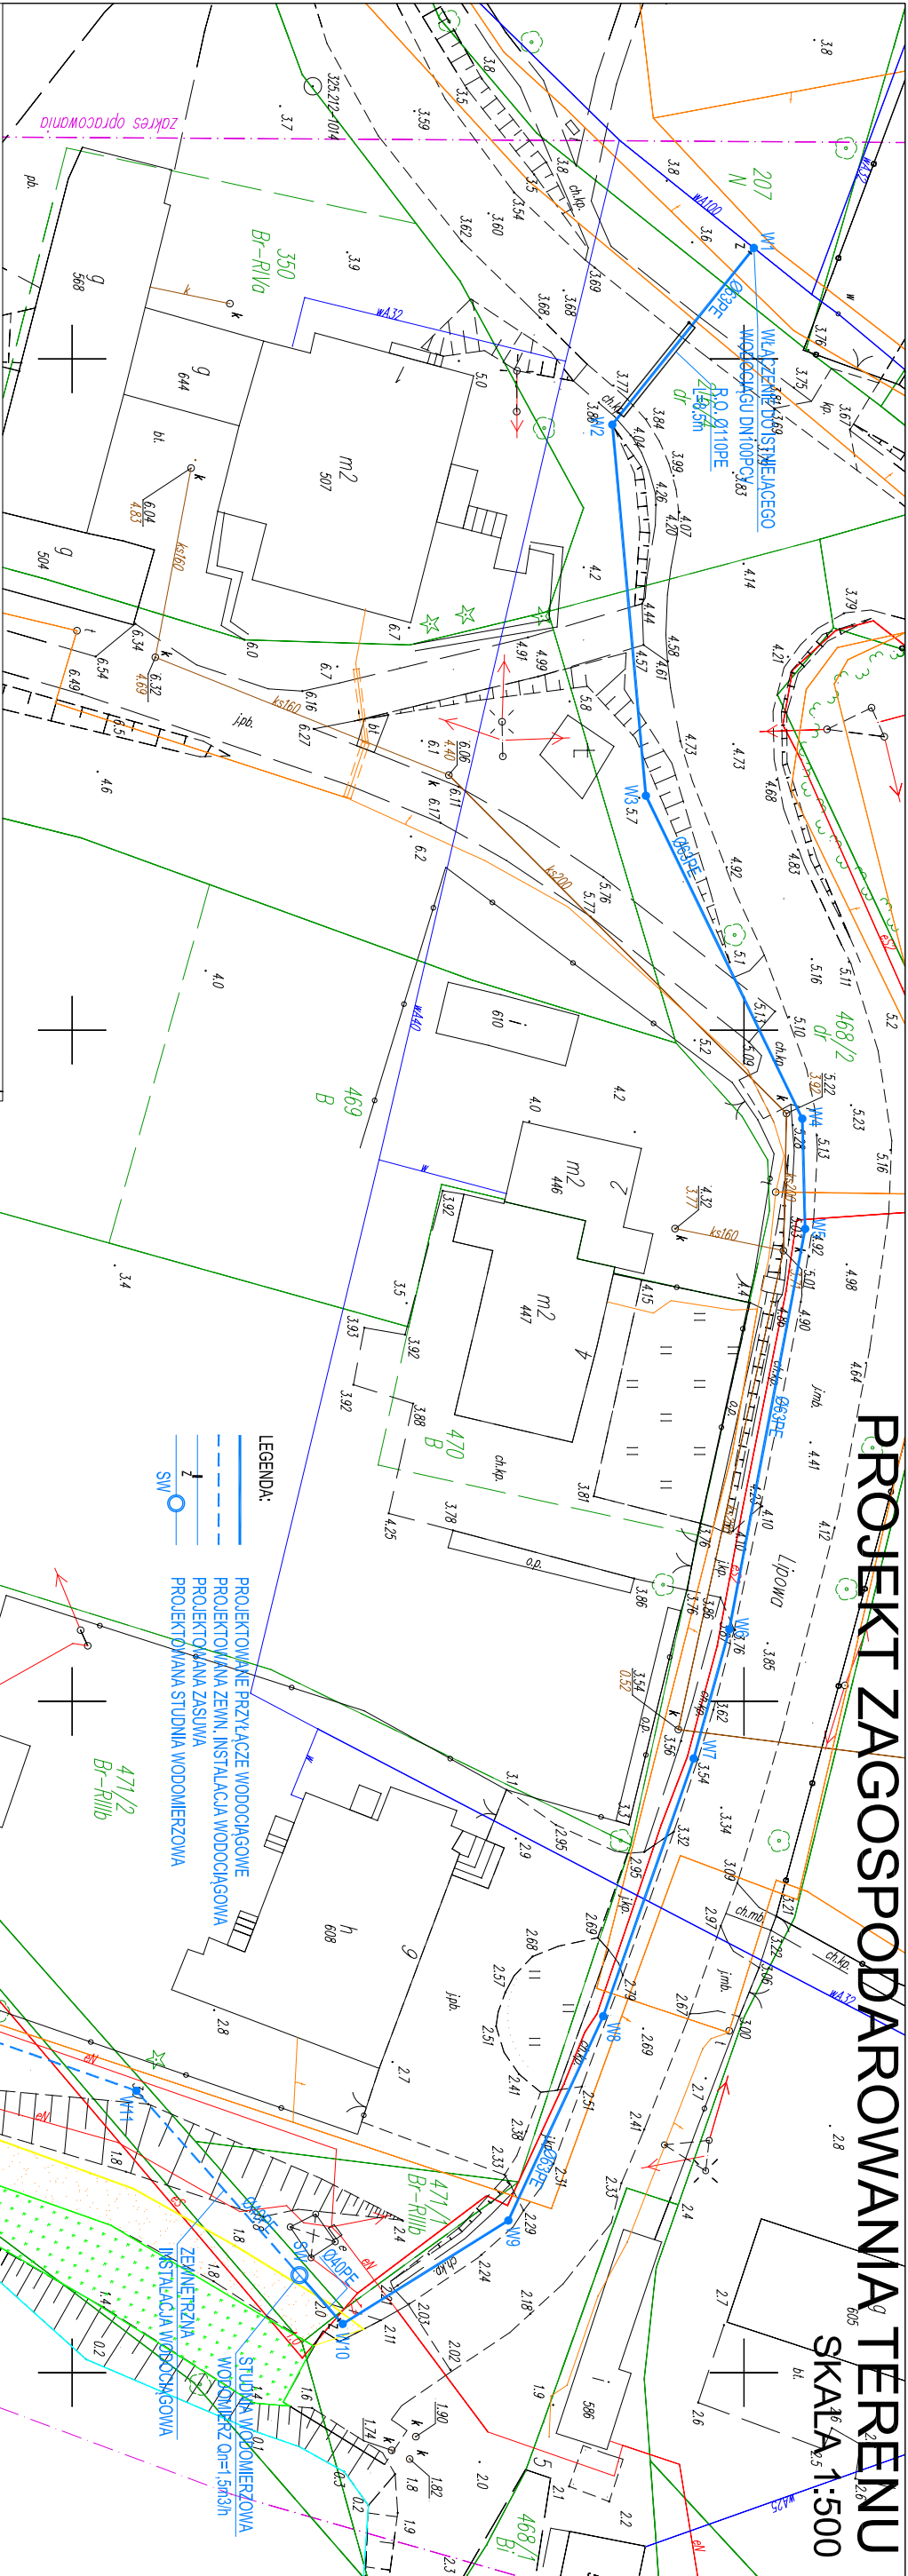

Podpisano, że, do celów dokonywania zmian operacyjnych w układzie planu zagospodarowania, których skutkiem będzie zmianę sposobu i sposobu wykonania do wykonania inwestycji, należy wykonać zmiany operacyjne w układzie planu zagospodarowania, których skutkiem będzie zmianę sposobu i sposobu wykonania do wykonania inwestycji.	
Organ prowadzący projektowanie	STAROSTA NOWODWORSKI
Identyfikator ewidencyjny nieruchomości - ogólny techniczny	P.2219.2016.1298
Data wykonania operacji technicznej do wykonania inwestycji	2016.12.19
Imię, nazwisko i podpis osoby reprezentującej organ	Z up. STAROSTY [Podpis]

Inżynier Dariusz Janiak  
Inspektor Powiatowego Urzędu  
Dokumentacji Geodezyjnej i Kartograficznej

MAPA DO CELÓW PROJEKTOWYCH  
SKALA 1:500


DREWNIKA

Województwo:	pomorskie	Wykonawca robót:	Kierownik robót:
Powiat:	nowodworski	Usługi Geodezyjne	Włodzimierz Pietrzyk
Gmina:	Stegna	Mirosław Klepka	upr. nr 14851
Jedn. ewid.:	221004_2 Stegna	ul. Ciesława Miłosa 4 82-103 Nowy Dwór Gdański Tel./fax 55 247 34 34 e-mail: miroslawklepka@wp.pl	
Obręb:	221004_2004, Drenica	ID: 6640.1435.2016	Nowy Dwór Gdański, dn. 2016-12-13

1. Układ współrzędnych prostokątnych płaskich - PUWG 2000/6.
2. Układ wysokości - Kroszad 60.
3. Mapę opracowano na podstawie materiałów źródłowych otrzymanych z PODGK w Nowym Dworze Gdańskim oraz dokonanego pomiaru bezpośredniego.
4. Dane w zakresie ewidencji gruntów naniesiono na podstawie materiałów otrzymanych z PODGK w Nowym Dworze Gdańskim w postaci numerycznej. Nie ustalono obciążeń służebnościami gruntowymi.
5. Nie wykazała się istniejąca w terenie innych nie wykazanych na iniejszej mapie urządzeń podziemnych, które nie były zgłoszone do inwentaryzacji lub o których brak jest informacji w instytucjach branżowych.
6. Data opracowania mapy: 2016-12-13

"Za zgodność z oryginałem mapy do celów projektowych  
w zakresie symboli, znaków, treści oraz skali"

.....  
podpis projektanta

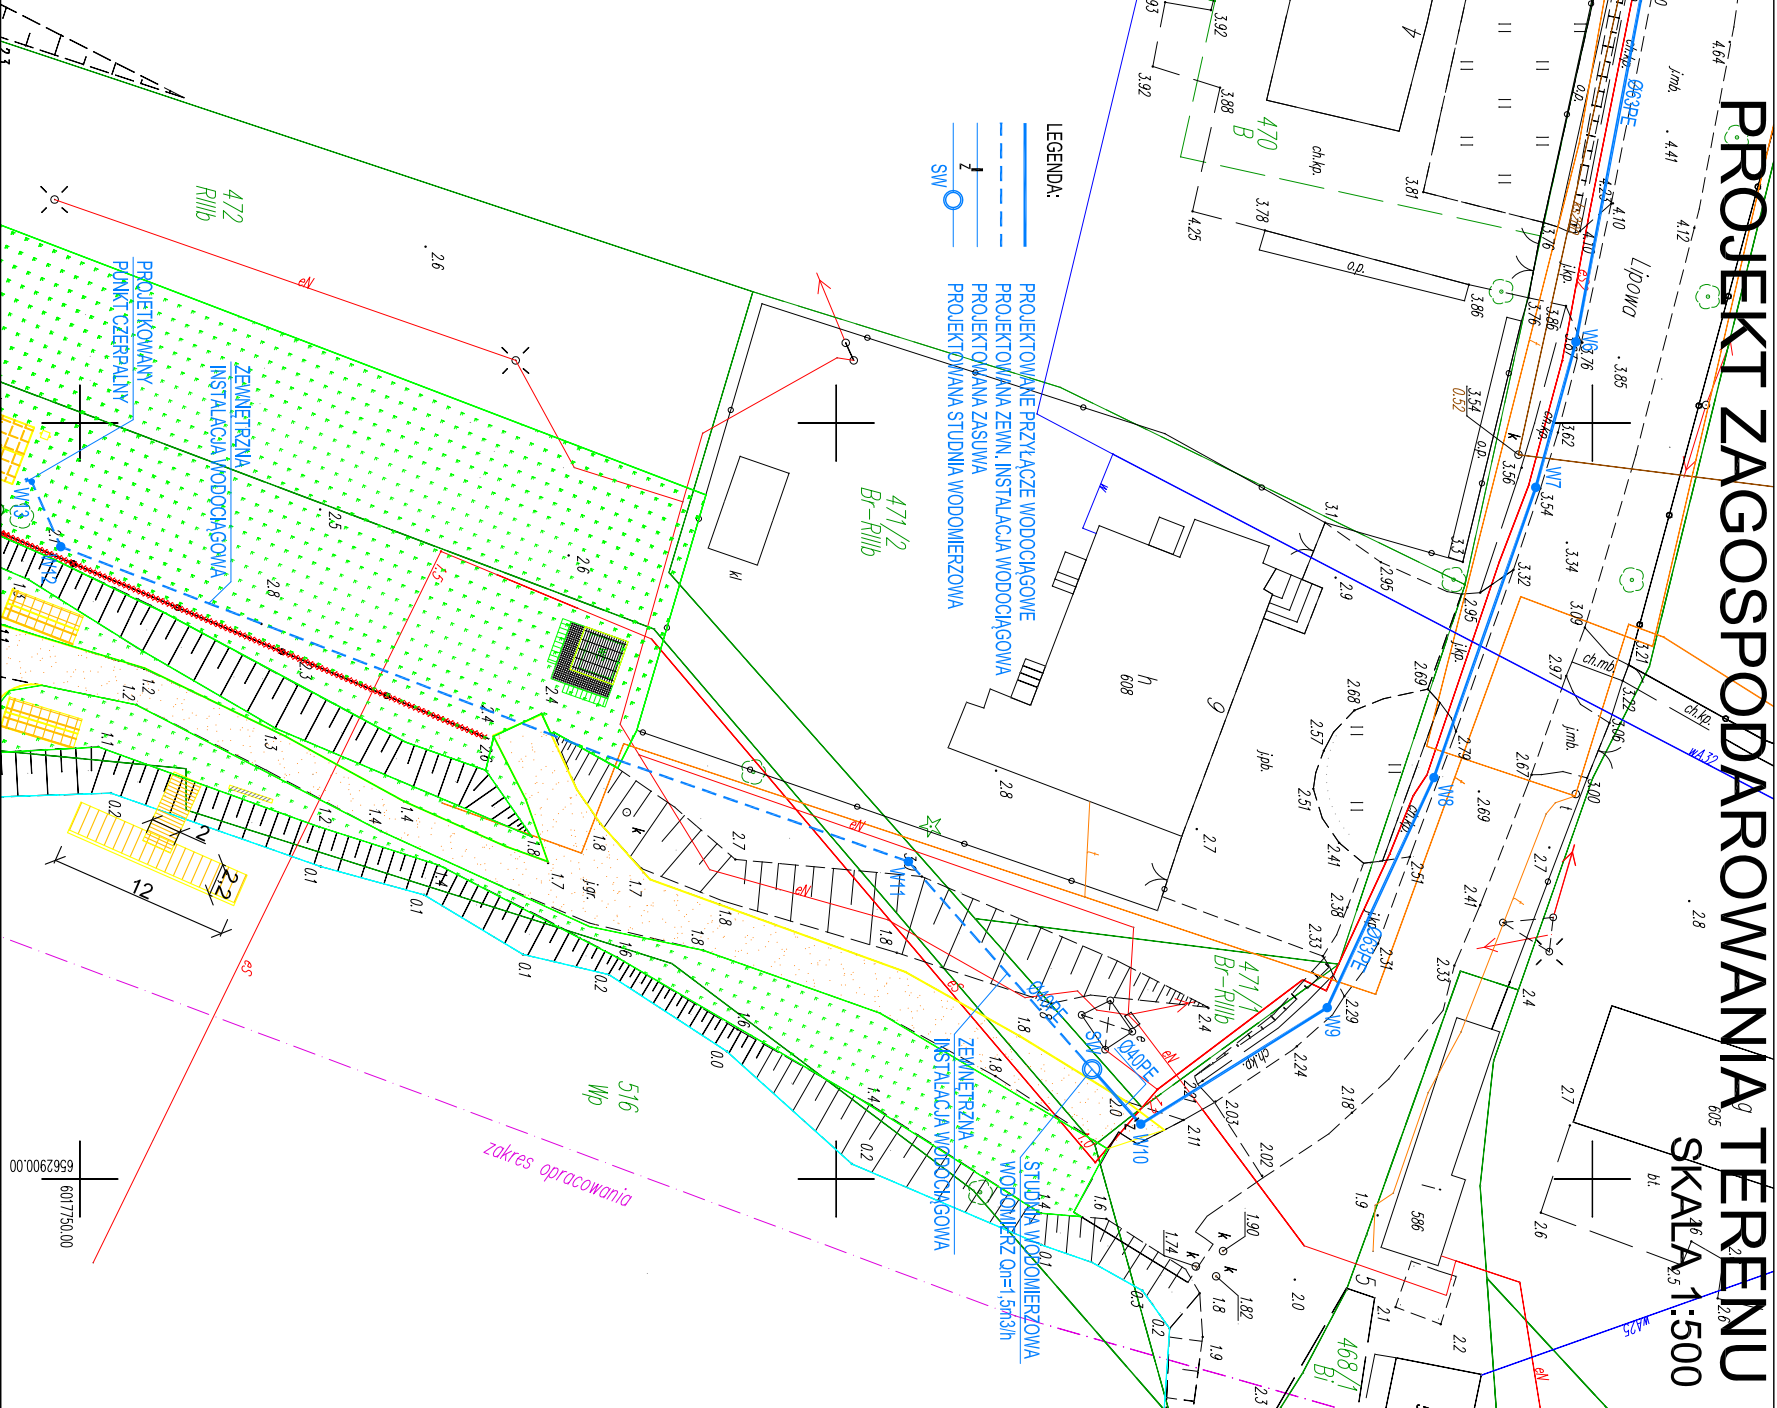

Budowa przystanku kajakowej na rz. Szkarpa w Drenicy w ramach programu  
"Pomorskie Szlaki Kajakowe - kajakiem przez Żuławy"

Drenica, dz. nr 216/4, 468/2, 472, 515/2, obręb Drenica

INWESTOR:  
Gmina Stegna  
ul. Gdańska 34, 82-103 Stegna

TYTUŁ PROJEKTU:  
Projekt zagospodarowania terenu

Sanitarna:  
Projektant: mgr inż. Radosław Michal  
upr. nr POW/0044/POOS/09

Podpis:

Sprawdzający: mgr inż. Marek Kucharski  
upr. nr POW/0057/POOS/10

Podpis:

Michał Kąkol  
ECE - KONSTRUKCJE  
INŻYNIERSKIE  
ul. Trzy Lipy 3  
80-172 Gdańsk  
NIP 742 209 52 51  
REGON 221221336  
ece.konstrukcje@gmail.com

PROJEKT:  
Projekt Budowlany  
grudzień 2016

SKALA:  
1:500

PZT-S01