


ZMIANA USTALEŃ MIEJSCOWEGO PLANU ZAGOSPODAROWANIA PRZESTRZENNEGO WSI MIKOSZEWO ZAŁĄCZNIK NR 1 DO UCHWAŁY NR..... SKALA 1:2000 - skala oryginału PROJEKT

0 100 200 300
PODZIAŁKA

OSTOJA W UJĘCIU WISŁY

 

- USTALENIA PLANU**
- USTALENIA LINIOWE**
- GRANICE OBSZARU OBJĘTEGO PLANEM
 - LINE ROZGRANICZAJĄCE TERENY O RÓŻNYM SPOSOBIE UŻYTKOWANIA
 - LINE ROZGRANICZAJĄCE TERENY O TYM SAMYM SPOSOBIE UŻYTKOWANIA
 - NIEPRZEKARCZALNE LINE ZABUDOWY
 - OBOWIĄZUJĄCE LINE ZABUDOWY
 - AKCENT ARCHITEKTONICZNY
- USTALENIA POZOSTAŁE**
- AKCENT ARCHITEKTONICZNY

- FUNKCJA TERENU**
- MN TERENY PRZEZNACZONE POD ZABUDOWĘ MIESZKANIOWĄ, JEDNORODZINNA
 - MNU TERENY PRZEZNACZONE POD ZABUDOWĘ MIESZKANIOWĄ, JEDNORODZINNA, Z USŁUGAMI
 - MNUU TERENY PRZEZNACZONE POD ZABUDOWĘ USŁUGOWĄ, ŁĄCZONĄ Z ZABUDOWĄ MIESZKANIOWĄ
 - U TERENY PRZEZNACZONE POD USŁUGI
 - UT TERENY PRZEZNACZONE POD USŁUGI TURYSTYCZNE
 - UO TERENY PRZEZNACZONE POD USŁUGI OŚWIATY
 - UB TERENY USŁUG BEZPIECZEŃSTWA PRZECIWPÓŻAROWEGO
 - UK TERENY PRZEZNACZONE POD USŁUGI KULTURY RELIGIJNEGO
 - UH TERENY PRZEZNACZONE POD USŁUGI HANDLU I GASTRONOMII I OBSŁUGI RUCHU TURYSTYCZNEGO
 - ZC TEREN CMENTARZA (ZC - CMENTARZ CZYNNY, ZC - TEREN PRZEZNACZONY NA POWIERSZENIE CMENTARZA)
 - ZP TERENY PRZESTRZENI PUBLICZNEJ - PARK WIĘJSKI
 - R TERENY ROLNE
 - R/Z TERENY OSRODNICTWA O PROFILU SZKOŁKARSKIM
 - RM TERENY ZABUDOWY ZAGRODOWEJ
 - ZL TERENY LASÓW
 - WS TEREN WÓD POWIERZCHNIOWYCH

- USTALENIA DOTYCZĄCE INFRASTRUKTURY I KOMUNIKACJI**
- MOP TEREN OBSŁUGI PODRÓŻNYCH (STACJA PALIM)
 - IE TEREN URZĄDZEŃ TECHNICZNYCH ENERGETYKI
 - IK TEREN URZĄDZEŃ TECHNICZNYCH - kanalizacja sanitarna
 - KK TERENY KOLEI I OBSŁUGI KOLEI (LINIA KOLEJKI WĄSKOTOROWEJ)
 - KS TERENY OBSŁUGI KOMUNIKACJI (PARKINGI)
 - PK TERENY KOLEI I OBSŁUGI KOLEI (LINIA KOLEJKI WĄSKOTOROWEJ)
 - KDZ DROGI KLASY ZBIORCZEJ
 - KDL DROGI KLASY LOKALNEJ
 - KDD DROGI KLASY DOJAZDOWEJ
 - KDW DROGI KLASY LOKALNEJ
 - KDX DROGI PIESZO JEZDNE
 - KX DROGI PIESZO / DROGA ROWEROWA

- USTALENIA WYNIKAJĄCE Z UWARUNKOWAŃ KULTUROWYCH**
- OBIEKTY WPISANE DO REJESTRU WOJEWÓDZTWA POMORSKIEGO
 - OBIEKTY WPISANE DO WOJEWÓDZKIEJ EWIDENCJI ZABYTKÓW (W EZ)
 - OBIEKTY WPISANE DO GMINNEJ EWIDENCJI ZABYTKÓW (GEZ)
 - OBIEKTY WPISANE DO WOJ. EWID. ZABYTK. I GM. EWID. ZABYTK.
 - STREFA ŚCISŁEJ OCHRONY KONSERWATORSKIEJ
 - STREFA OCHRONY KONSERWATORSKIEJ
 - STREFA OCHRONY ARCHEOLOGICZNEJ
 - HISTORYCZNA ZIELEN KOMPONOWANA
 - OBIEKT O WARTOŚCIACH HISTORYCZNO-KULTUROWYCH OBJĘTE OCHRONĄ KULTUROWĄ POPRZECZ USTALENIA PLANU
 - OBIEKTY WSPÓŁTWORZĄCE CHARAKTER ZABUDOWY OBJĘTE OCHRONĄ KULTUROWĄ POPRZECZ USTALENIA PLANU

- INFORMACJE**
- GRANICA PASA OCHRONNEGO BRZEGU MORSKIEGO
 - SZLAK TURYSTYCZNY - JANIMOWY - MIĘDZYRÓDOWY SZLAK DALEKOBIŹNY PIESZY E-9
 - TEREN Z ZAKAZEM ZABUDOWY 50 m OD STOPY WĄLU
 - STREFA LOKALIZOWAŃ OD CMENTARZA
 - ZAKAZ ZABUDOWY MIESZKANIOWEJ
 - SUGESTIA PODZIAŁU TERENU
 - OBSZAR NATURA 2000 - obszar specjalny ochrony ptaków
 - OBSZAR NATURA 2000 - obszar specjalny ochrony ptaków
 - OBSZAR NATURA 2000 - obszar specjalny ochrony ptaków
 - OBSZAR NATURA 2000 - obszar specjalny ochrony ptaków
 - TERENY LESNE POZA OBSZAREM OPRACOWANIA MPZP


1. Układ współrzędnych "2000/18"
2. Poziom odniesienia wysokości "Kronsztadt 60"
Mapa jest aktualna pod względem sytuacji, uzbrojenia terenu i ewidencji gruntów na dzień: 29.06.2012r
Uwaga: Nie wyklucza się istnienia innych nie wykazanych na niniejszej mapie urządzeń podziemnych, które nie zostały zgłoszone do inwentaryzacji.
Legenda: zasięg opracowania mapy do celów planistycznych
Granice działek ewidencyjnych wniesiono na podstawie materiałów udostępnionych przez PODGIK w Nowym Dworze Gdańskim

Wykonawca: Usługi Geodezyjne Mirosław Klepka
ul. Długa 3, 82-100 Nowy Dwór Gd. tel. (55) 247-34-34
Geodeta, który opracował mapę:
Geodeta upr. inż. Tomasz Dymek
upr. nr. 20295

Mapa do celów planistycznych
skala 1:2000

Województwo: pomorskie
Powiat: nowodworski
Nr KERG: 886-497/2012
Gmina: Stegna
Obręb: Mikoszewo

WYRYS ZE STUDIUM UWARUNKOWAŃ I KIERUNKÓW ZAGOSPODAROWANIA PRZESTRZENNEGO GMINY STEGNA

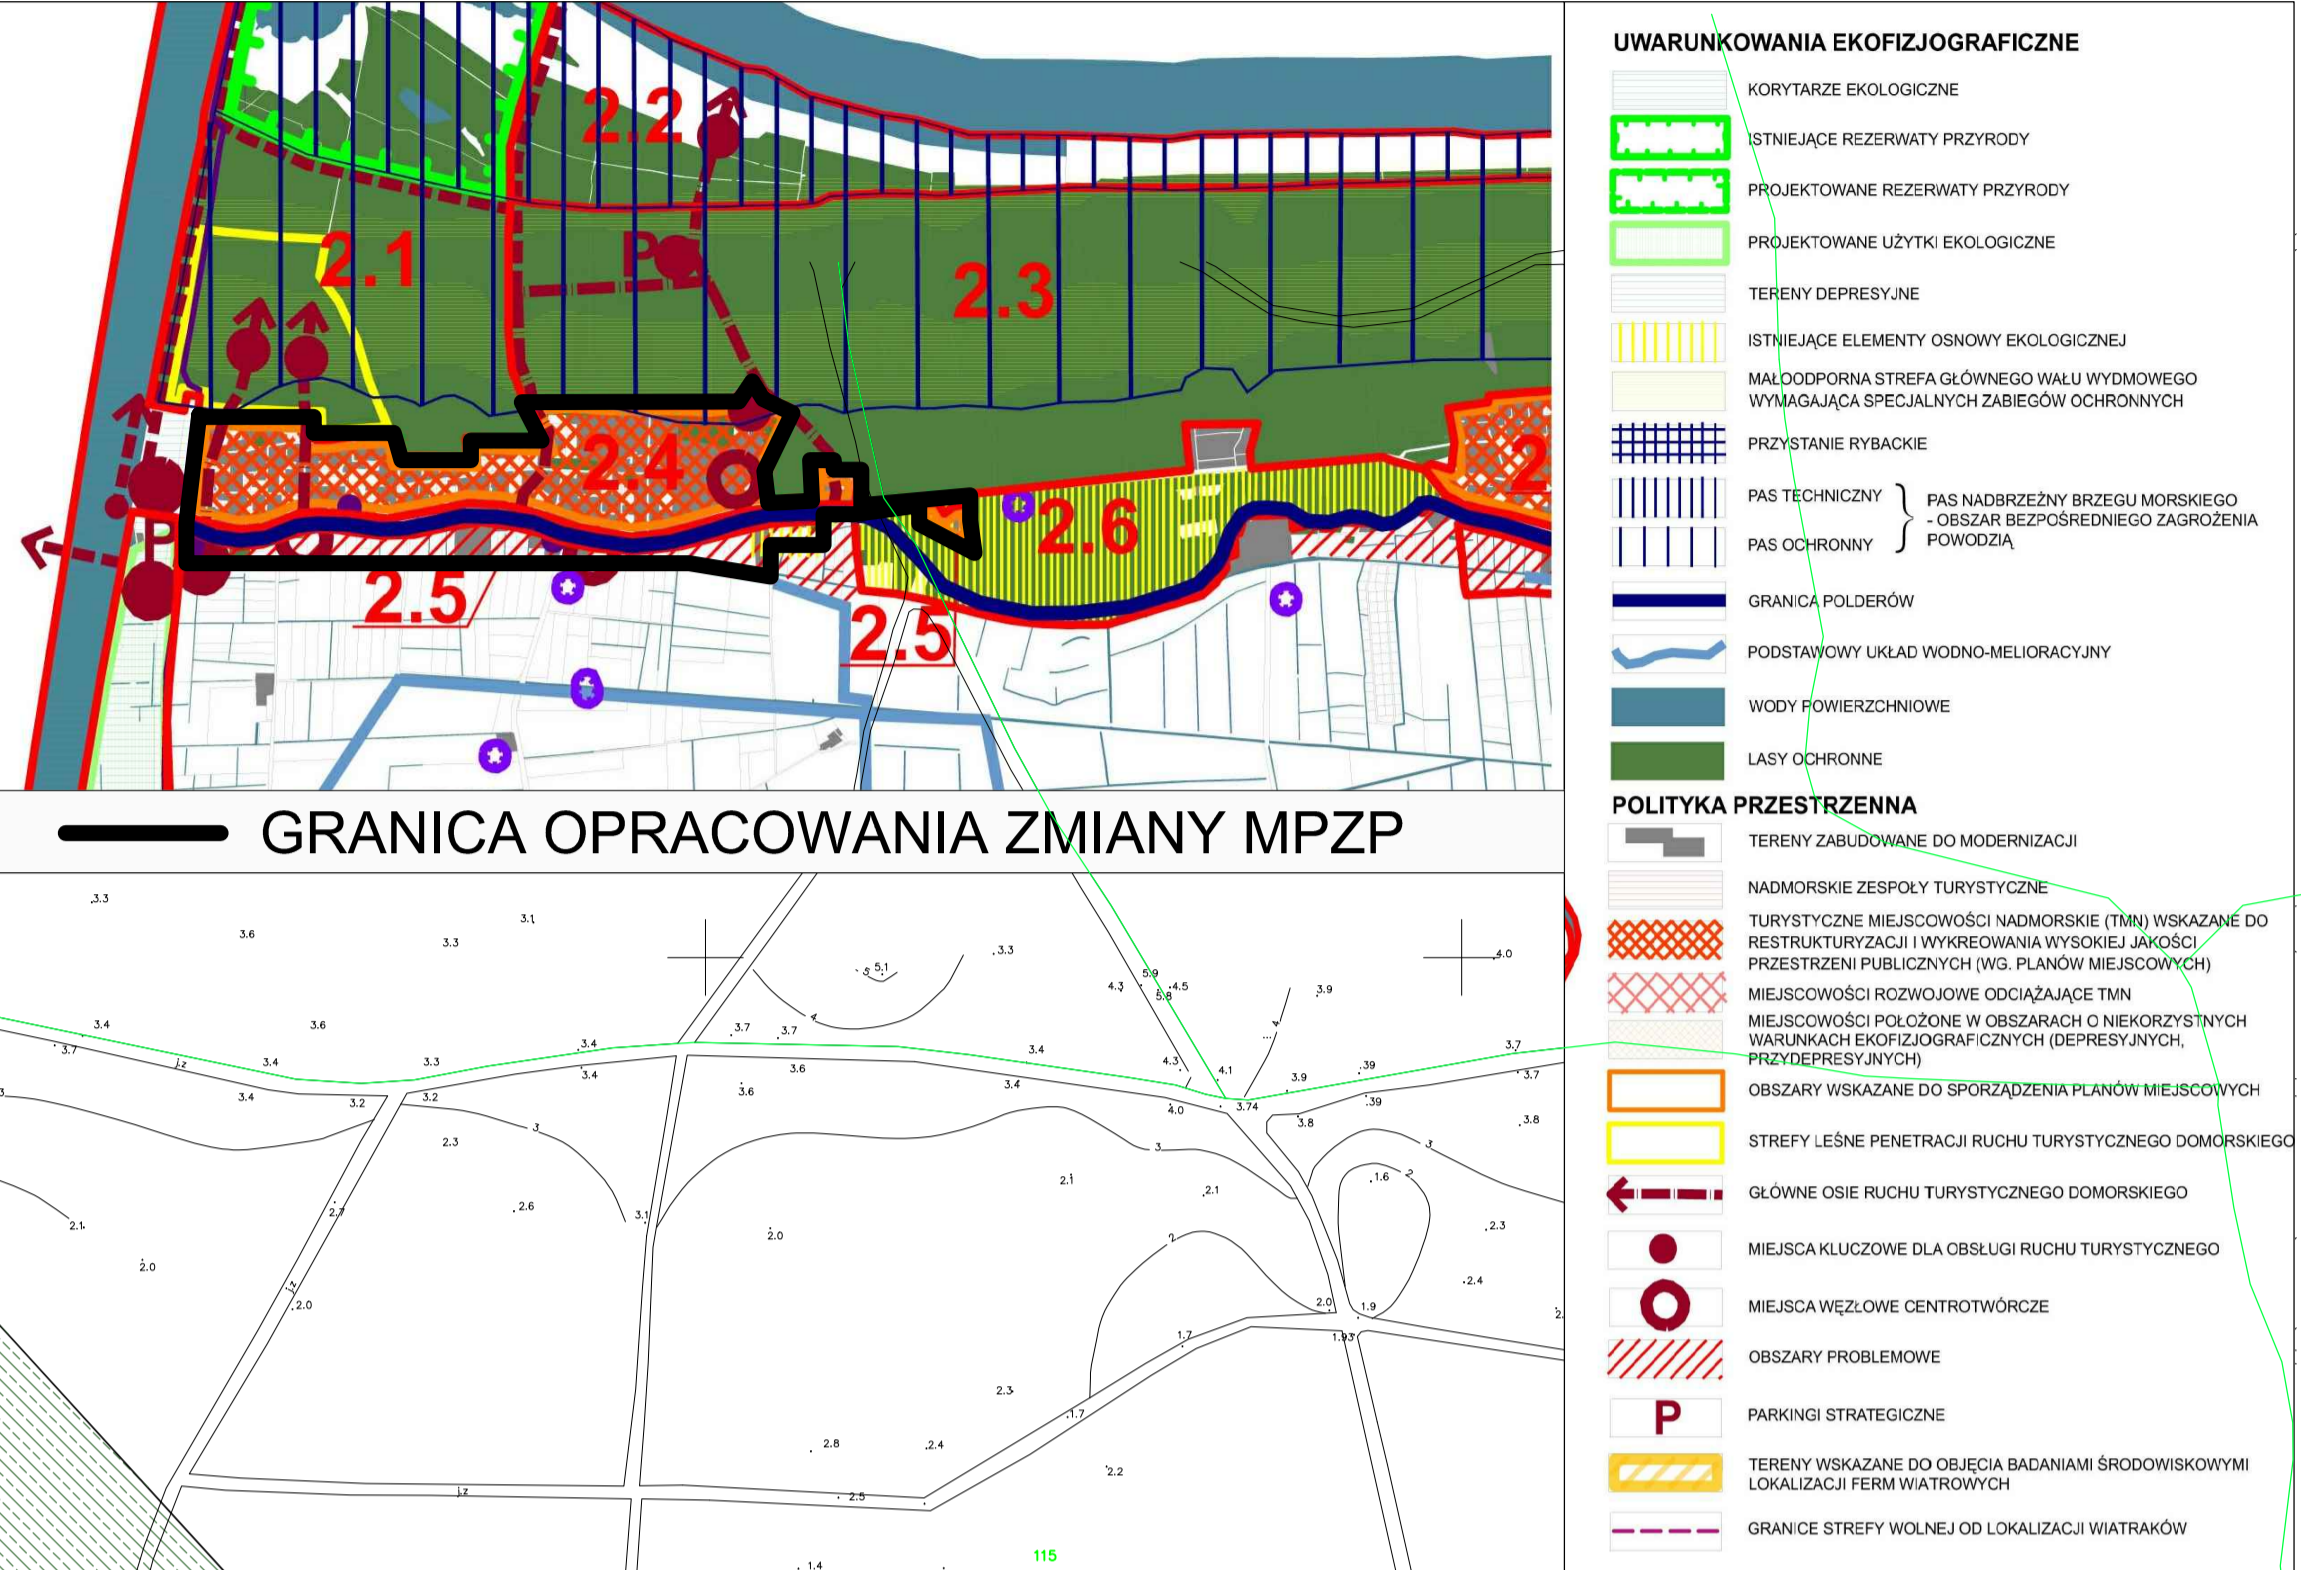

- UWARUNKOWANIA EKOFIZJOGRAFICZNE**
- WYKAZANE REZERWATY PRYRODY
 - PROJEKTOWANE REZERWATY PRYRODY
 - PROJEKTOWANE UTYKI EKOFIZJOGRAFICZNE
 - TERENY ODPYRZYJNE
 - WYKAZANE ELEMENTY OBRÓTY EKOFIZJOGRAFICZNEJ
 - MALOWIDŁOWA STREFA OBRÓTY WĄLU WYBIEGOWEGO WYKAZAJĄCA SPECYJALNYCH ZABIEGÓW OCHRONYCH
 - PRZYSTANE WYBĄDZE
 - PAS TECHNICZNY
 - PAS OCHRONNY
 - PAS OCHRONNY BRZEGU MORSKIEGO
 - PAS OCHRONNY OBSZARU REZERWATU NATURALNEGO
 - GRANICA POLIĘBÓW
 - PODSZTAWY URZĄD WODNO-MEJOTRZEWY
 - WODY POWIERZCHNIOWE
 - ŁĄKI OCHRONNE
 - POLITYKA PRZESTRZENNA
 - TERENY ZABUDOWANE DO MODERNIZACJI
 - NATURALNE ZESPÓŁY TURYSTYCZNE
 - TURYSTYCZNE MIĘDZOCYŚCIE NADKANAŁE (TNY) WSKAZANE DO REZERWACJI WYKONAWCZYCH PLANÓW MIEJSCOWYCH
 - REZERWACJA WYKONAWCZYCH PLANÓW MIEJSCOWYCH
 - MIEJSCOWOŚCI WSKAZANE DO OCHRONY W PLANACH MIEJSCOWYCH
 - MIEJSCOWOŚCI WSKAZANE DO OCHRONY W PLANACH MIEJSCOWYCH
 - MIEJSCOWOŚCI WSKAZANE DO OCHRONY W PLANACH MIEJSCOWYCH
 - STREPIE LESNE PENETRACJI RUCHU TURYSTYCZNEGO DOMIAROWEGO
 - STREPIE LESNE PENETRACJI RUCHU TURYSTYCZNEGO DOMIAROWEGO
 - GŁÓWNE OSIE RUCHU TURYSTYCZNEGO DOMIAROWEGO
 - MIEJSCA KLUCZOWE DLA OBSŁUGI RUCHU TURYSTYCZNEGO
 - MIEJSCA WĘLOWE CENTROWANE
 - OBZARY PROBLEMOWE
 - PARKINGI STRATEGICZNE
 - TERENY WSKAZANE DO OBSŁUGI HANDLU BROWAROWSKIM
 - LOKALIZACJA TERENU HANDLU
 - GRANICE STREPIE WOLNEJ LOKALIZACJI WATKÓW

PRACOWNIA STUDIÓW ARCHITEKTONICZNYCH
I PLANOWANIA PRZESTRZENNEGO
"PLANOWANIE PRZESTRZENNE" S.p.A.
ul. Wolność 15, 84-100 Stegna
ZMIANA USTALEŃ MIEJSCOWEGO PLANU ZAGOSPODAROWANIA PRZESTRZENNEGO WSI MIKOSZEWO
ZAŁĄCZNIK NR 1 DO UCHWAŁY
PROJEKT

GŁÓWNY PROJEKTANT: inż. arch. Anna Talaga
PROJEKTANT: mgr Dagmara Kowalka
ML PROJEKTANT: mgr arch. inż. Robert Międrzycki
ML PROJEKTANT: mgr inż. Krzysztof Rydzewski
ASYSTENT: inż. arch. Agnieszka Grelak
OPRAC. PRZYRODNICZE: mgr Aneta Wojcik