



MIEJSCOWY PLAN ZAGOSPODAROWANIA PRZESTRZENNEGO WSI JUNOSZYNO

ZAŁĄCZNIK NR 1
DO UCHWAŁY NR
RADY GMINY W STEGNI Z DNIA

SKALA 1:2000

1. Układ współrzędnych "2000/18"
2. Poziom odniesienia wysokości "Kronsztadt"

Mapa jest aktualna pod względem sytuacji, uzbrojenia terenu i ewidencji gruntów na dzień: 29.06.2012r

Uwaga: Nie wyklucza się istnienia innych nie wykazanych na niniejszej mapie urządzeń podziemnych, które nie zostały zgłoszone do Gminy Stegna

Legenda: zasięg opracowania mapy do celów planistycznych

Granice działek ewidencyjnych wniesiono na podstawie materiałów udostępnionych przez PODGIK w Nowym Dworze Gdańskim

Województwo: pomorskie

Powiat: nowodworski


Nr KERG: 887-498/2012

Gmina: Stegna

Obręb: Junoszyno

Mapa do celów planistycznych

skala 1:2000

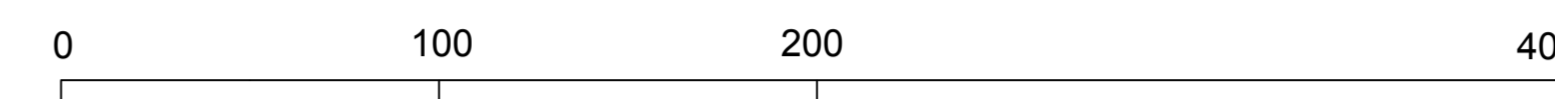

WYRYS ZE ZMIANY STUDIUM UWARUNKOWAŃ I KIERUNKÓW ZAGOSPODAROWANIA PRZESTRZENNEGO GMINY STEGNA



- granica obszaru objętego planem
- ISTNIEJĄCE REZERWY PRZYRODY
- PROJEKTOWANE REZERWY PRZYRODY
- PROJEKTOWANE UŻYTKI EKOLOGICZNE
- ISTNIEJĄCE ELEMENTY OBRÓWY EKOLOGICZNEJ
- GRANICA POLSBERGÓW
- PODSTAWOWY URZĄD WODNO-MEJORYCJANY
- WODY POWIERZCHNIOWE
- LASY OCHRONNE
- TERENY ZABUDOWANE DO MODERNIZACJI
- GRANICE STREF FUNKCJONALNYCH
- 3.2 NUMERACJA STREF FUNKCJONALNYCH
- 2. MIERZĘJA WIELKANA
- 2.5 STREFA PROBLEMOWA
- 2.6 OBRÓWA EKOLOGICZNA
- STREFA OCHRONY ISTNIEJĄCYCH I POTENCJALNYCH STANÓWK ARCHEOLOGICZNYCH

OZNACZENIA GRAFICZNE BĘDĄCE USTALENIAMI PLANU

- granica obszaru objętego planem
- granica strefy ochrony układu ruralistycznego
- strefa ochrony stanowiska archeologicznego
- linie rozgraniczające tereny o różnym przeznaczeniu lub różnych zasadach zagospodarowania
- nieprzekraczalne linie zabudowy
- obiekty ujęte w gminnej ewidencji zabytków
- obiekty o wysokich wartościach kulturowych
- obiekty współtworzące charakter historycznej zabudowy
- K przepompownia kanalizacji sanitarnej
- E stacja transformatorowa
- ML tereny zabudowy leśnikowej
- MN tereny zabudowy mieszkaniowej jednorodzinnej
- MN/U tereny zabudowy mieszkaniowej jednorodzinnej i usług nieuciążliwych
- RM tereny zabudowy mieszkaniowej jednorodzinnej i agroturystyki
- UP tereny usług publicznych
- UP/US tereny usług publicznych oraz usług sportu i rekreacji
- UT tereny zabudowy usług turystyki
- WS tereny wód powierzchniowych
- ZL tereny lasów
- ZL/MN tereny zabudowy mieszkaniowej jednorodzinnej na działkach leśnych
- ZR tereny łąk, pastwisk i nieużytków
- KDZ tereny dróg publicznych klasy drogi zbiorczej
- KDL tereny dróg publicznych klasy drogi lokalnej
- KDD tereny dróg publicznych klasy drogi dojazdowej
- KDW tereny dróg wewnętrznych
- KPJ ciągi pieszo-jezdne
- KK tereny komunikacji kolejowej

OZNACZENIA GRAFICZNE INFORMACYJNE

- proponowane podziały na działki budowlane
- drogi poza granicami planu
- orientacyjny przebieg ścieżki rowerowej poza granicami planu
- projektowana sieć kanalizacji sanitarnej
- projektowana sieć wodociągowa

TYTUŁ OPACOWANIA:	ZMIANA MIEJSCOWEGO PLANU ZAGOSPODAROWANIA PRZESTRZENNEGO WSI JUNOSZYNO
ETAP III:	DO WYŁOŻENIA DO PUBLICZNEGO WGLADU
SPORZĄDZAJĄCY:	WOJŹ GMINY STEGNA ul. Górska 24 82-103 Stegna
WYKONAWCA:	INSTYTUT GOSPODARKI PRZESTRZENNEJ I MIESZKALNICTWA ul. Targowa 45 10-720 Warszawa
ZESPÓŁ AUTORSKI:	mgr inż. arch. Cezary Malaszkowski - kierujący pracami zespołu projektowego, członek MAZ w Warszawie, MA-1938 mgr inż. Anna Uszkur - czł. MAZ w Warszawie, MA-376 mgr inż. Andrzej Andrzejka
DATA:	06.08.2013 r. SKALA: 1:2000

Wykonawca: Usługi Geodezyjne Mirosław Klepka
ul. Długa 3, 82-100 Nowy Dwór Gd. tel. (55) 247-34-34
Geodeta, który opracował mapę:
Geodeta upr. inż. Tomasz Dyrnek
upr. nr 20298