

LEGENDA

	Nawierzchnie drogi
	Nawierzchnie drogi + wzmocnione podłoże w km. 0+200,00 - 595,00
	Nawierzchnie zjazdów z kostki betonowej gr 8 cm.
	Nawierzchnia poboczy z kłsm
	Krawężnik betonowy 12x25 - wtopiony
	Spadki poprzeczne
	Rury osłonowe typu Arota na sieci telek.
	słupki telekomunikacyjne do przestawienia
	zasady hydranty wodociągowe do regulacji
	Studnie kanalizacji sanitarnej do regulacji
	Drzewa istniejące
	Granica pasa drogowego

INWESTYCJA: PRZEBUDOWA DROGI GMINNEJ - UL. ZIELENEJ W MIEJSCOWOŚCI DREWNICA
 ODCINEK I: 0+000,00 - 0+751,90
 ODCINEK II: 0+000,00 - 0,180,31

LOKALIZACJA: jedn. ewid.: 221004_2, Stegna
 obręb ewid.: 0004 - Drewnica
 numer ewid. działek: 302, 286, 361/3, 416, 304/3

INWESTOR: GMINA STEGNA
 ul. Gdańska 34
 82-103 STEGNA

FAZA: Projekt Budowlany
 BRANŻA: Drogową
 SKALA: 1:500
 RODZIMY ARKUSZU: 297x990

TYTUŁ RYSUNKU: PLAN SYTUACYJNY
 ODCINEK I: 0+000,00 - 0,751,90
 arkusz 1

OPRACOWAŁ:	UPRAWNIENIA:	DATA:	PODPIS:
Waldemar Prorok		07.2019	
PROJEKTOWAŁ:	UPRAWNIENIA:	DATA:	PODPIS:
mgr inż. Wiesław Siemiątkowski	1192/EJL/87	07.2019	

JEDNOSTKA SPORZĄDZAJĄCA: PROWALD
 Władysław Prok ul. Piłsudskiego 110/111
 82-200 Eląg
 REGON: 141512480
 NIP: 5781452490
 Email: prok@wlademar.pl

NR RYSUNKU: 02

- UWAGI**
1. Wszystkie roboty wykonywać zgodnie z obowiązującymi normami.
 2. Nivele dróg dostosować do niveleju istniejącej.
 3. Przy natrafieniu w czasie robót ziemnych na nieidentyfikowane przedmioty należy niezwłocznie powiadomić służby archeologiczne.
 4. Sprawdzać w czasie robót ziemnych zgodność uzbrojenia z trasą określoną na mapie.
 5. Rozpoczęcie robót zgłosić wszystkim użytkownikom uzbrojenia podziemnego.
 6. Wszelkie wątpliwości zgłaszać do projektanta celem wyjaśnienia.
 7. Wszystkie materiały i wyroby użyte do budowy przedmiotowego obiektu muszą być dopuszczone do obrotu i powszechnego lub jednostkowego stosowania w budownictwie zgodnie z art. 10 ust. pawo budowlane.

woj. : pomorskie
 powiat : nowodworski
 gmina : Stegna-221004_2
 obręb : Drewnica-0004
 obiekt : dz. 361/3
 ID: 6640.819.2018

MAPA DO CELÓW PROJEKTOWYCH
 SKALA 1 : 500

Mapę sporządzono na podstawie materiałów udostępnionych przez PODOGK w Nowym Dworze Gd. oraz pomiaru uzupełniającego z dnia 04.07.2019 r., część ewidencyjną pozyskano z numerycznej bazy danych PODOGK w Nowym Dworze Gd. i została umieszczona na mapie bez analizy jej pochodzenia. Mapę do celów projektowych została wykonana bez ustalenia, czy w granicach inwestycji grunty zostały obciążone służebnościami gruntowymi. Układ odniesienia osnowy sytuacyjnej " 2000 " Układ odniesienia osnowy wysokościowej " Kronsztadt "


Wykonat dnia 09.07.2019 r.

Wykonat:
 Usługi Geodezyjne
 Sebastian Kamiński
 83-000 Juszczkowo
 ul. Wrzowska 2

UWAGA ! : Nie wyklucza się istnienia w terenie innych nie wykazanych na niniejszej mapie urządzeń podziemnych, które nie były zgłoszone do inwentaryzacji lub są w trakcie realizacji.

Podpisz się za zgodność z oryginałem mapy do celów projektowych, przyjętej do Państwowego Zosobu Geodezyjnego i Kartograficznego pod nr:

P.2210.2019.

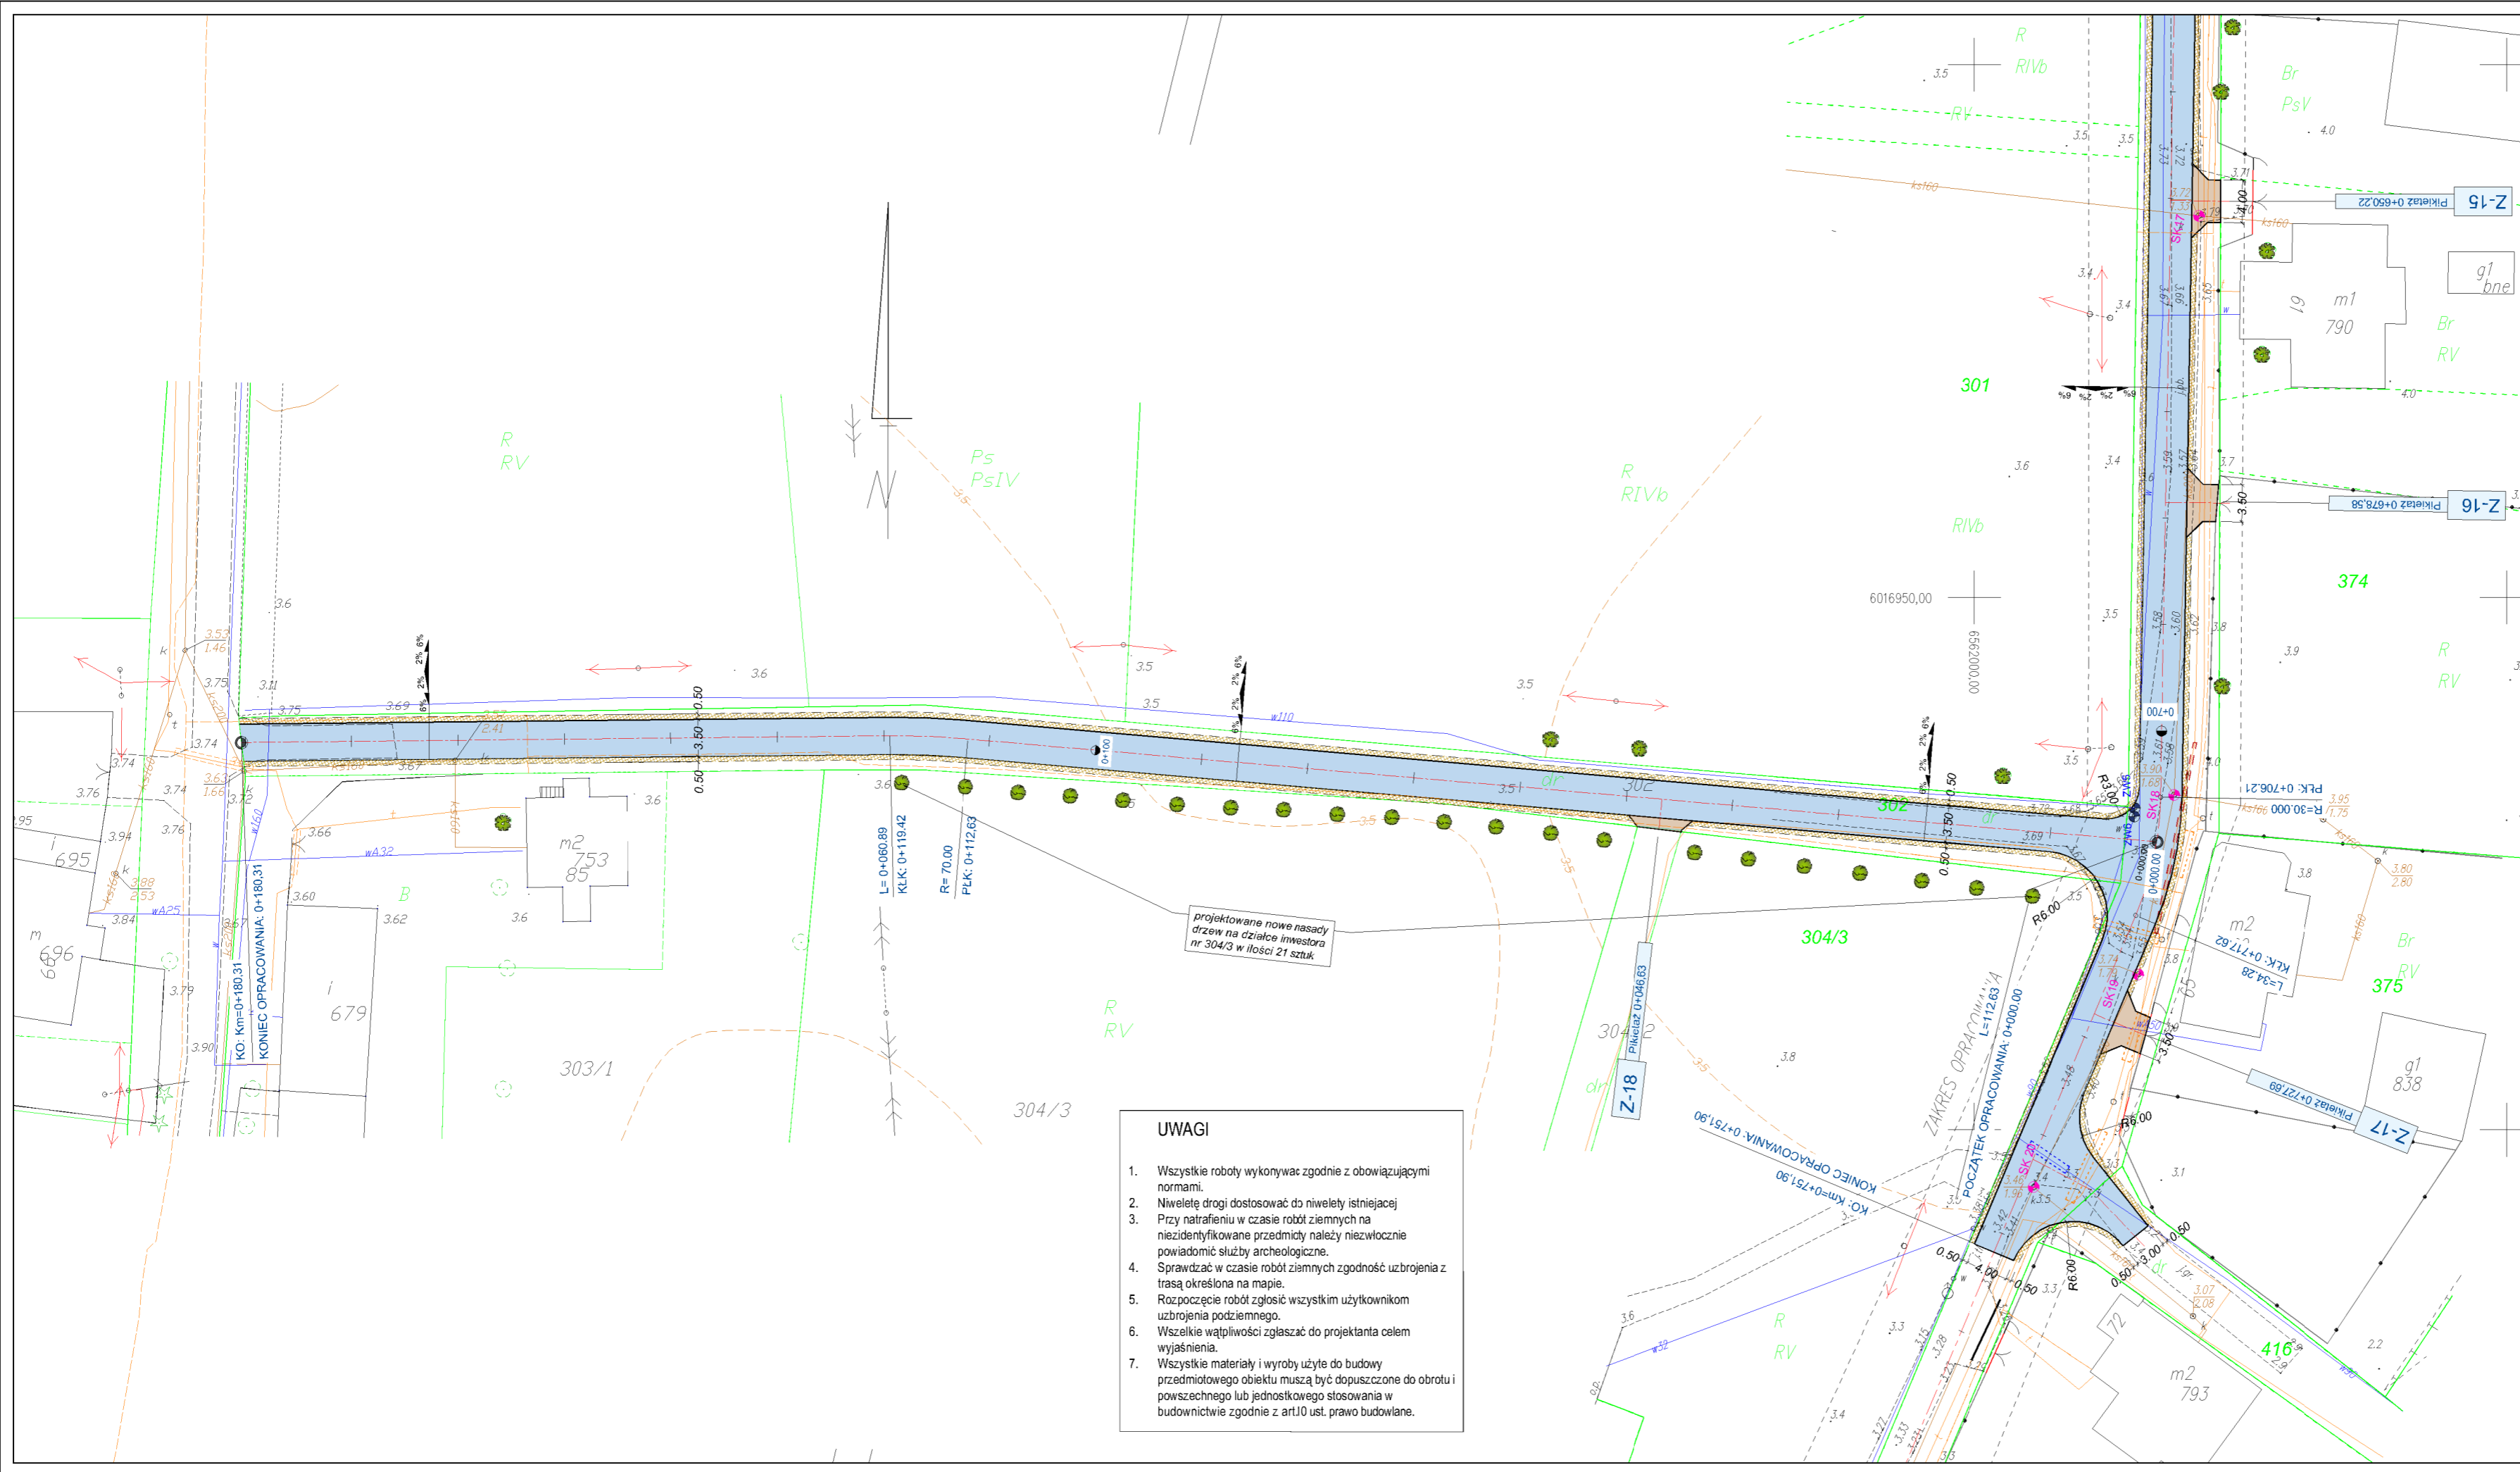

LEGENDA

	Nawierzchnie drogi
	Nawierzchnie drogi + wzmocnione podłoże
	Nawierzchnie zjazdów z kostki betonowej gr 8 cm.
	Nawierzchnia poboczy z kłsm
	Krawężnik betonowy 12x25 - wtopiony
	Spadki poprzeczne
	Rury osłonowe typu Arola na sieci telek.
	słupki telekomunikacyjne do przestawienia
	zasuwki hydranty wodociągowe do regulacji
	Studnie kanalizacji sanitarnej do regulacji
	Projektowane nowe nasady drzew
	Drzewa istniejące
	Granica pasa drogowego

INWESTYCJA: PRZEBUDOWA
 DROGI GMINNEJ - UL. ZIELONEJ
 W MIEJSCOWOŚCI DREWNIKA
 ODCINEK I: 0+000,00 - 0+751,90
 ODCINEK II: 0+000,00 - 0+180,31

LOKALIZACJA:
 jedn. ewid.: 221004_2, Stegna
 obręb ewid.: 0004 - Drewnica
 numer ewid. działek: 302, 286, 361/3, 416, 304/3

INWESTOR:

 GMINA STEGNA
 ul. Gdańska 34
 82-103 STEGNA

FAZA: Projekt Budowlany BRANŻA: Drogowa

SKALA: 1:500 ROZMIAR ARKUSZU: 297x570

TYTUL RYSUNKU:
PLAN SYTUACYJNY
 ODCINEK II: 0+000,00 - 0+180,31

OPRACOWAŁ: Waldemar Prorok	UPRAWNIENIA: 07.2019	DATA: 07.2019	PODPIS:
-------------------------------	-------------------------	------------------	---------

PROJEKTOWAŁ: mgr inż. Wiesław Siemiatkowski	UPRAWNIENIA: 1192/EL/87	DATA: 07.2019	PODPIS:
--	----------------------------	------------------	---------

JEDNOSTKA SPORZĄDZAJĄCA:

PROWALD
 PROJEKTOWANIE DORADZTWO KONSULTING
 Waldemar Prorok
 ul. Falna 11c/117
 82-300 Ełbląg
 REGON 281512469
 NIP 578-145-26-99
 Email: prorokwaldemar@pwp.pl

NR RYSUNKU: **04**

Wszelkie prawa zastrzeżone. Każde kopiowanie, powielanie całości lub części projektu do celów innych niż realizacja wymaga zgody autorów. Kopiowanie na nośniku magnetycznym lub innym parodiując naruszenie praw autorskich niniejszego opracowania.

- UWAGI**
1. Wszystkie roboty wykonywać zgodnie z obowiązującymi normami.
 2. Niweletę drogi dostosować do niwelety istniejącej
 3. Przy natrafieniu w czasie robót ziemnych na niezidentyfikowane przedmioty należy niezwłocznie powiadomić służby archeologiczne.
 4. Sprawdzać w czasie robót ziemnych zgodność uzbrojenia z trasą określoną na mapie.
 5. Rozpoczęcie robót zgłosić wszystkim użytkownikom uzbrojenia podziemnego.
 6. Wszelkie wątpliwości zgłaszać do projektanta celem wyjaśnienia.
 7. Wszystkie materiały i wyroby użyte do budowy przedmiotowego obiektu muszą być dopuszczone do obrotu i powszechnego lub jednostkowego stosowania w budownictwie zgodnie z art.10 ust. prawo budowlane.

projektowane nowe nasady drzew na działce inwestora nr 304/3 w ilości 21 sztuk