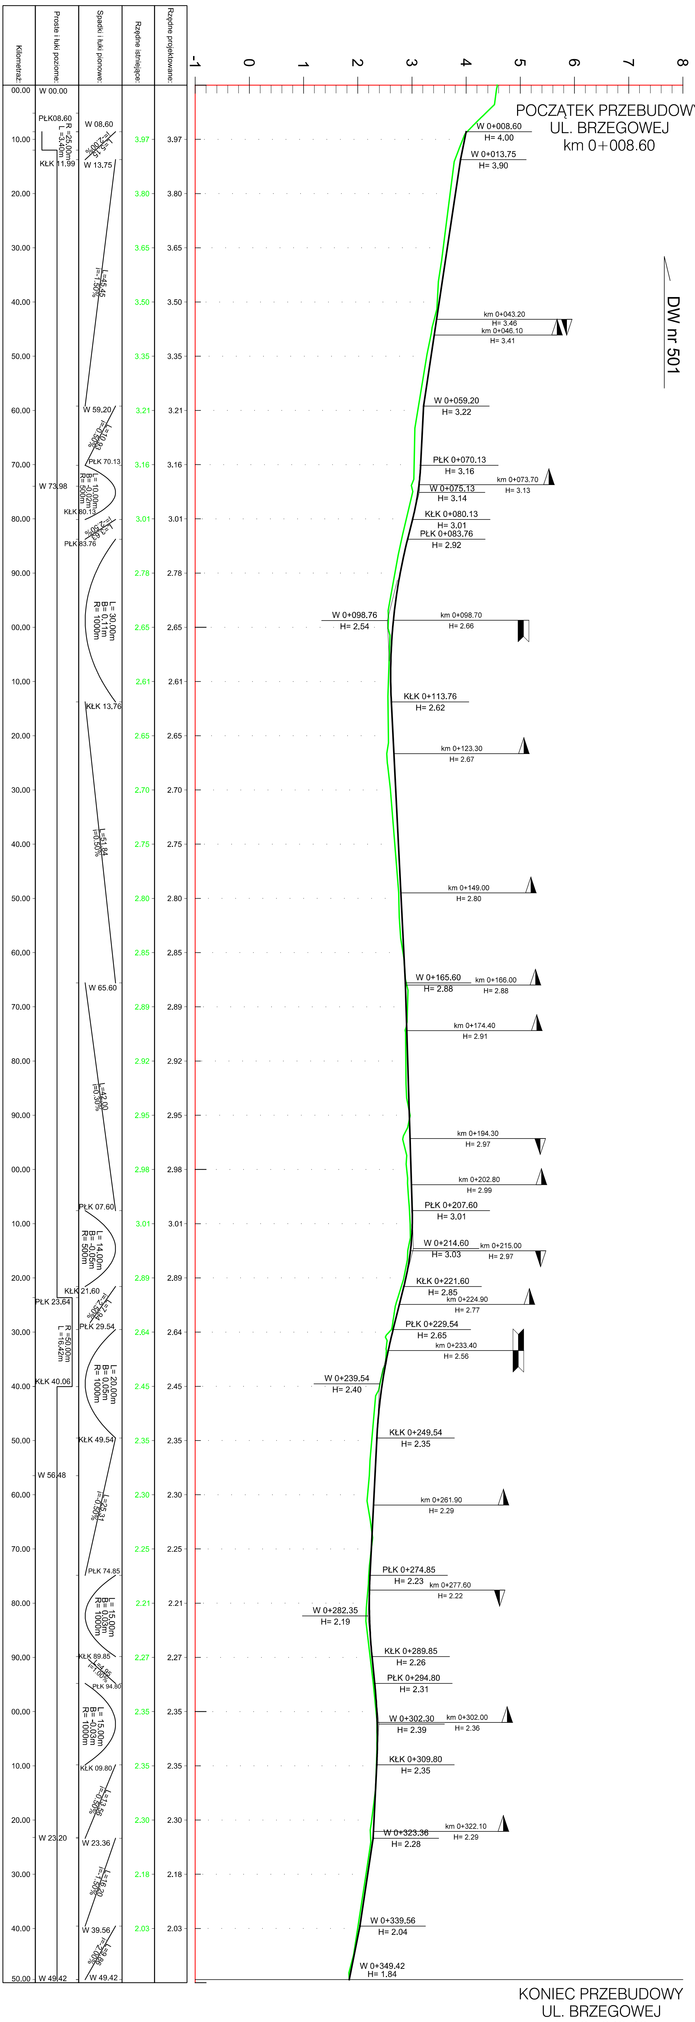

LEGENDA:

Istniejący teren

Proj. niwelety jezdni

Projektant:	mgr inż. Mateusz Jezierski	Sprawdził(a):	mgr inż. Celina Jezierska
Upr. nr:	97/Gd/2002	Upr. nr:	229/Gd/01
Specjalność:	konstrukcyjno - budowlana	Specjalność:	konstrukcyjno - budowlana
Obiekt:	Przebudowa ul. Brzegowej w miejscowości Mikoszewo		
Stadium:	Projekt budowlany	Branża:	Drogowa
Data oprac.	2018.10	Przekrój podłużny	MAXPROJEKT
Skala:	1:50/500		Rys.3.1