


Mapa Do Celów Wykonania Planów Zagospodarowania Przestrzennego

Skala 1:1000

Mapę sporządzono na podstawie materiałów udostępnionych przez Powiatowy Ośrodek Dokumentacji Geodezyjnej i Kartograficznej w Nowym Dworze Gdańskim oraz poprzez pomiar bezpośredni w terenie.
Mapa aktualna na dzień 15.08.2001r

Obręb: Stegna
Gmina: Stegna
Powiat: Nowodworski
Woj.: pomorskie
Ks. Rob. 25/2001
KERG: 887-251/01

MIEJSCOWY PLAN ZAGOSPODAROWANIA PRZESTRZENNEGO TERENU USŁUG PRZYPLAZÓWYCH W STEGNIE

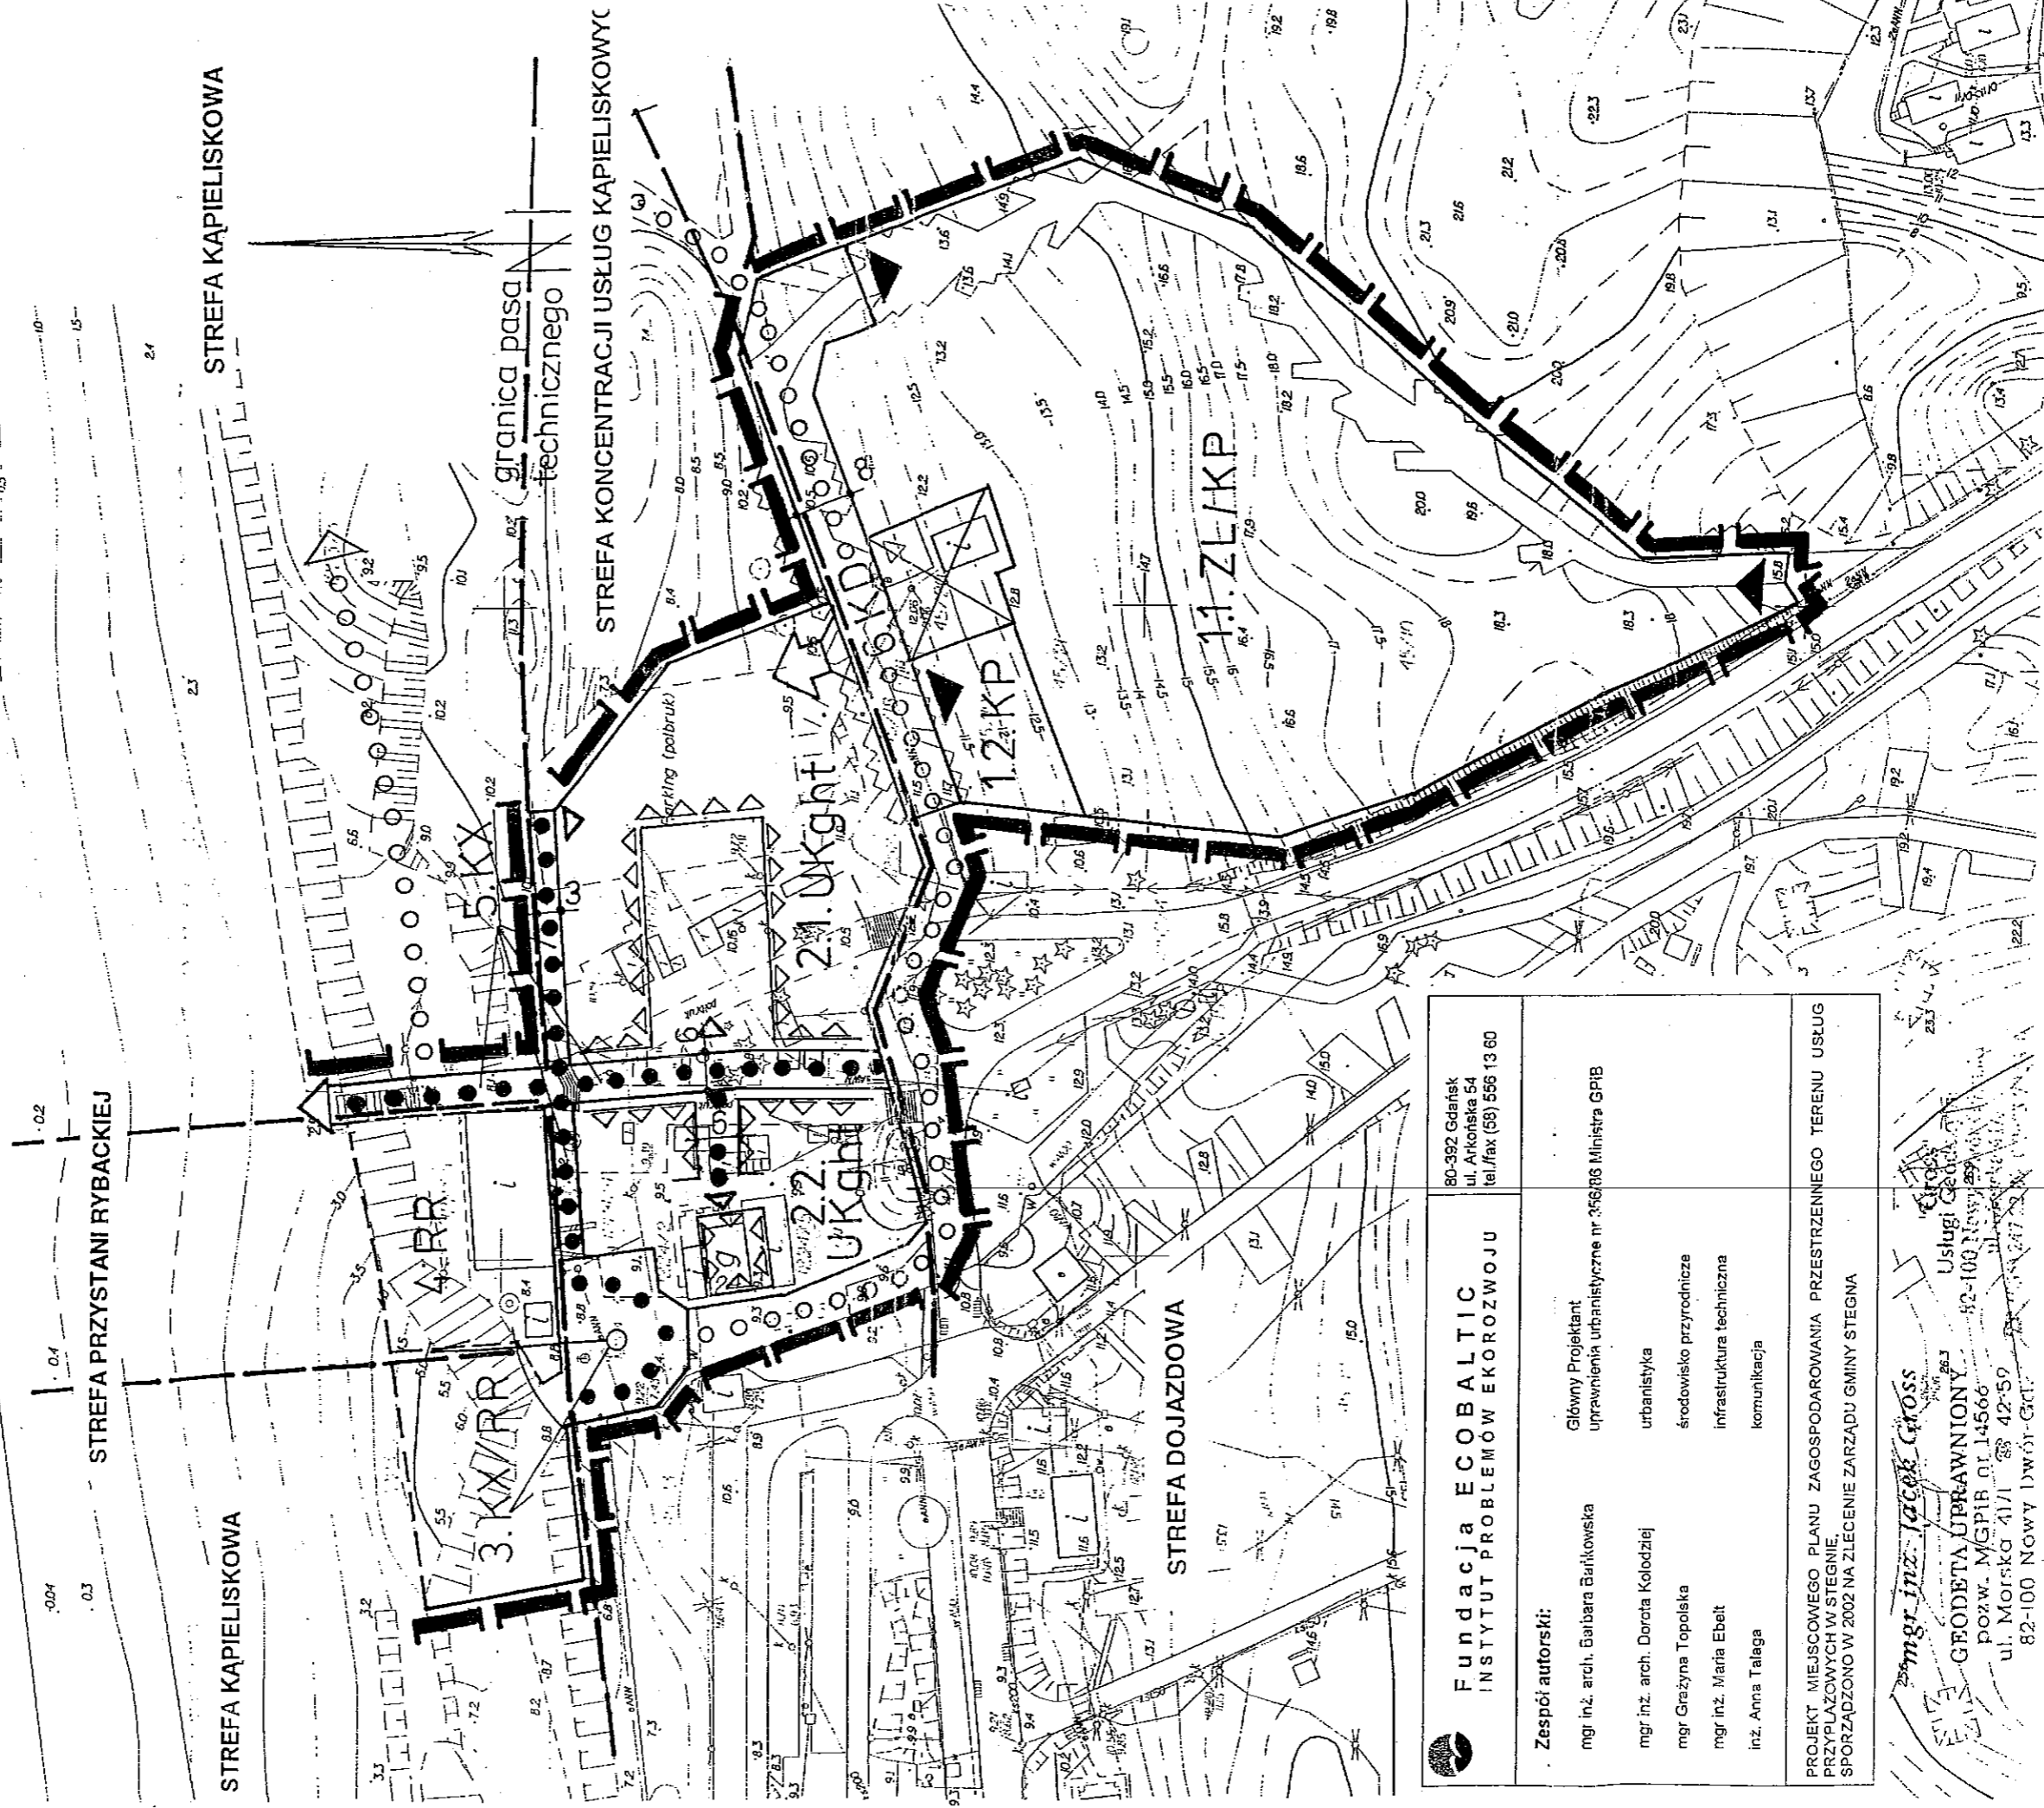

	Fundacja ECOBALTIC INSTYTUT PROBLEMÓW EKOROZWOJU	80-392 Gdańsk ul. Arkońska 54 tel./fax (58) 556 13 60
Zespół autorski:	Główny Projektant urządzenia urbanistyczne nr 356/RS Ministra GPB	
mgr inż. arch. Barbara Barlikowska	urbanistyka	
mgr inż. arch. Dorota Kołodziej	środowisko przyrodnicze	
mgr Grażyna Topolska	infrastruktura techniczna	
mgr inż. Maria Ebelt	komunikacja	
inż. Anna Talaga		
PROJEKT MIEJSCOWEGO PLANU ZAGOSPODAROWANIA PRZESTRZENNEGO TERENU USŁUG PRZYPLAZÓWYCH W STEGNIE. SPORZĄDZONO W 2002 NA ZLECENIE ZARZĄDU GMINY STEGNA		

mgr inż. **Grzegorz Gross**
GEODETA UPRAWNIONY
pozw. MGPIB nr 14566
ul. Morska 41/1 tel. 42-59
82-100 NOWY DWÓR-GD.