



KONSTRUKCJA PODESTU

Przekrój I-I (konstrukcja podestu)
Skala 1:20

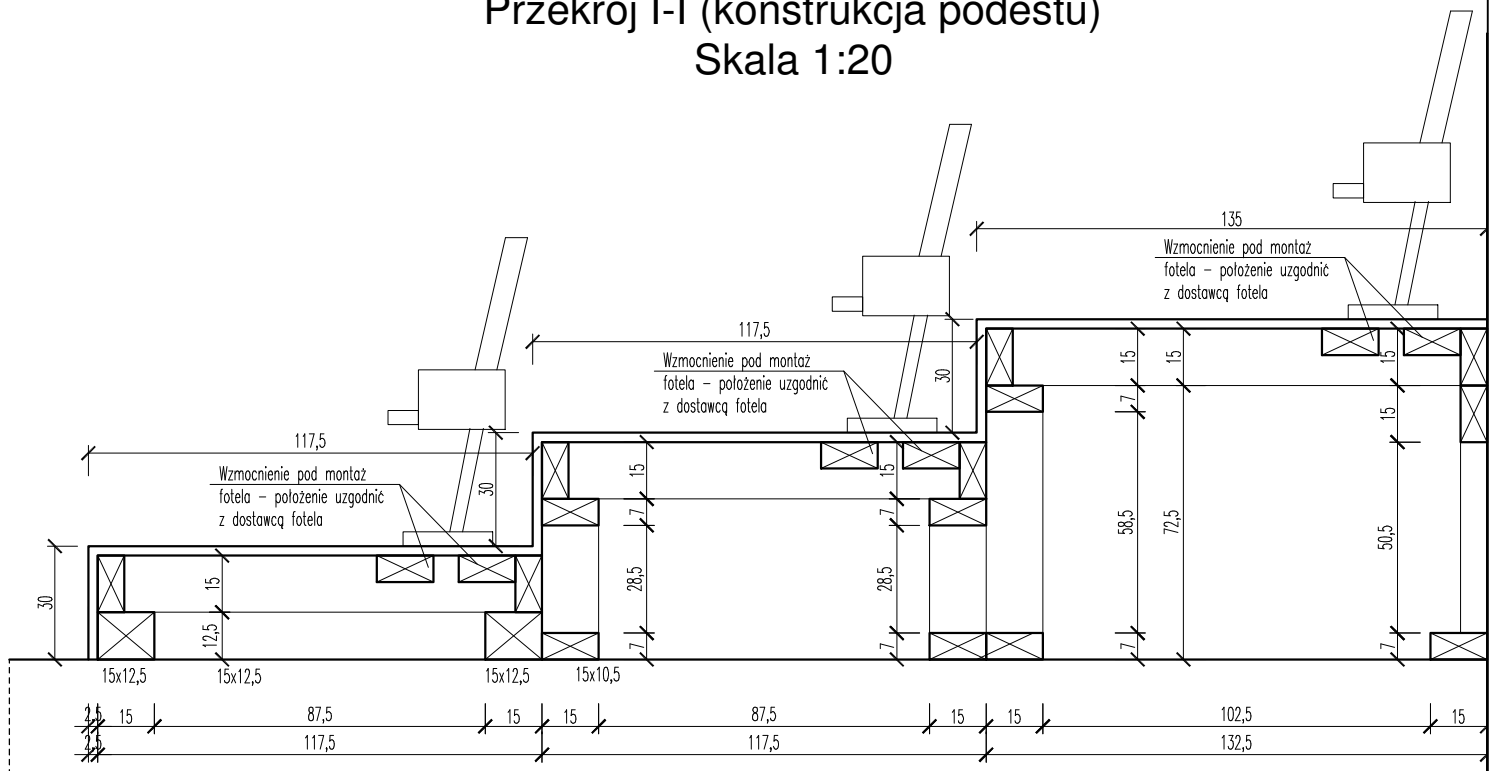

Przekrój II-II (konstrukcja stropni)
Skala 1:20

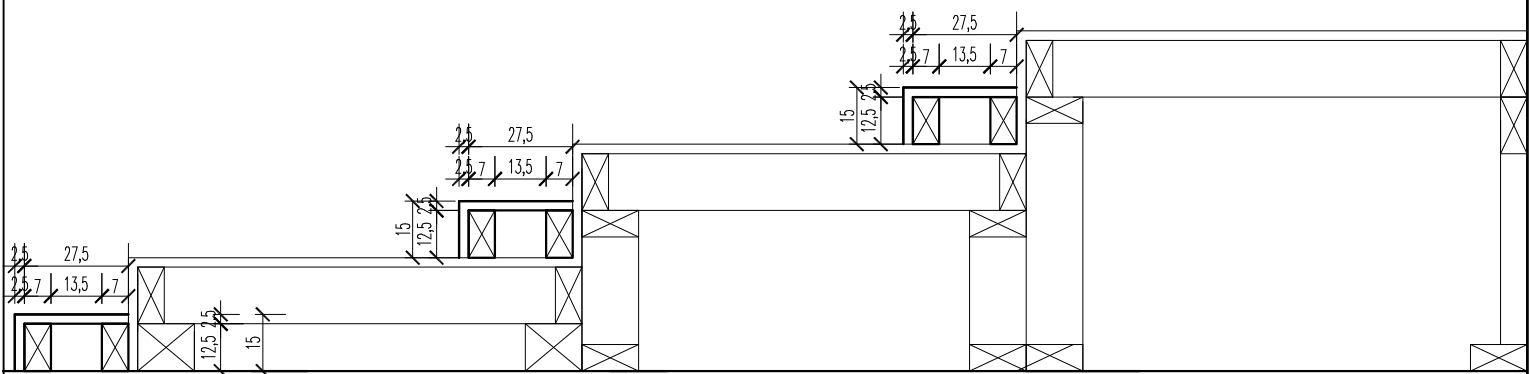

UWAGI:

- Wszystkie elementy drewniane podestu o przekroju 7x15 (poza oznaczonymi na rysunku) w rozstawie 62,5 cm
- Elementy drewniane stopni 7x12,5
- Do łączenia elementów drewnianych używać blach ocynkowanych
- Konstrukcję podestu wygłuszyć przed ułożeniem płyty OSB wełną mineralną w całości
- Płyta OSB-3 25 mm
- Drewno klasy C24