




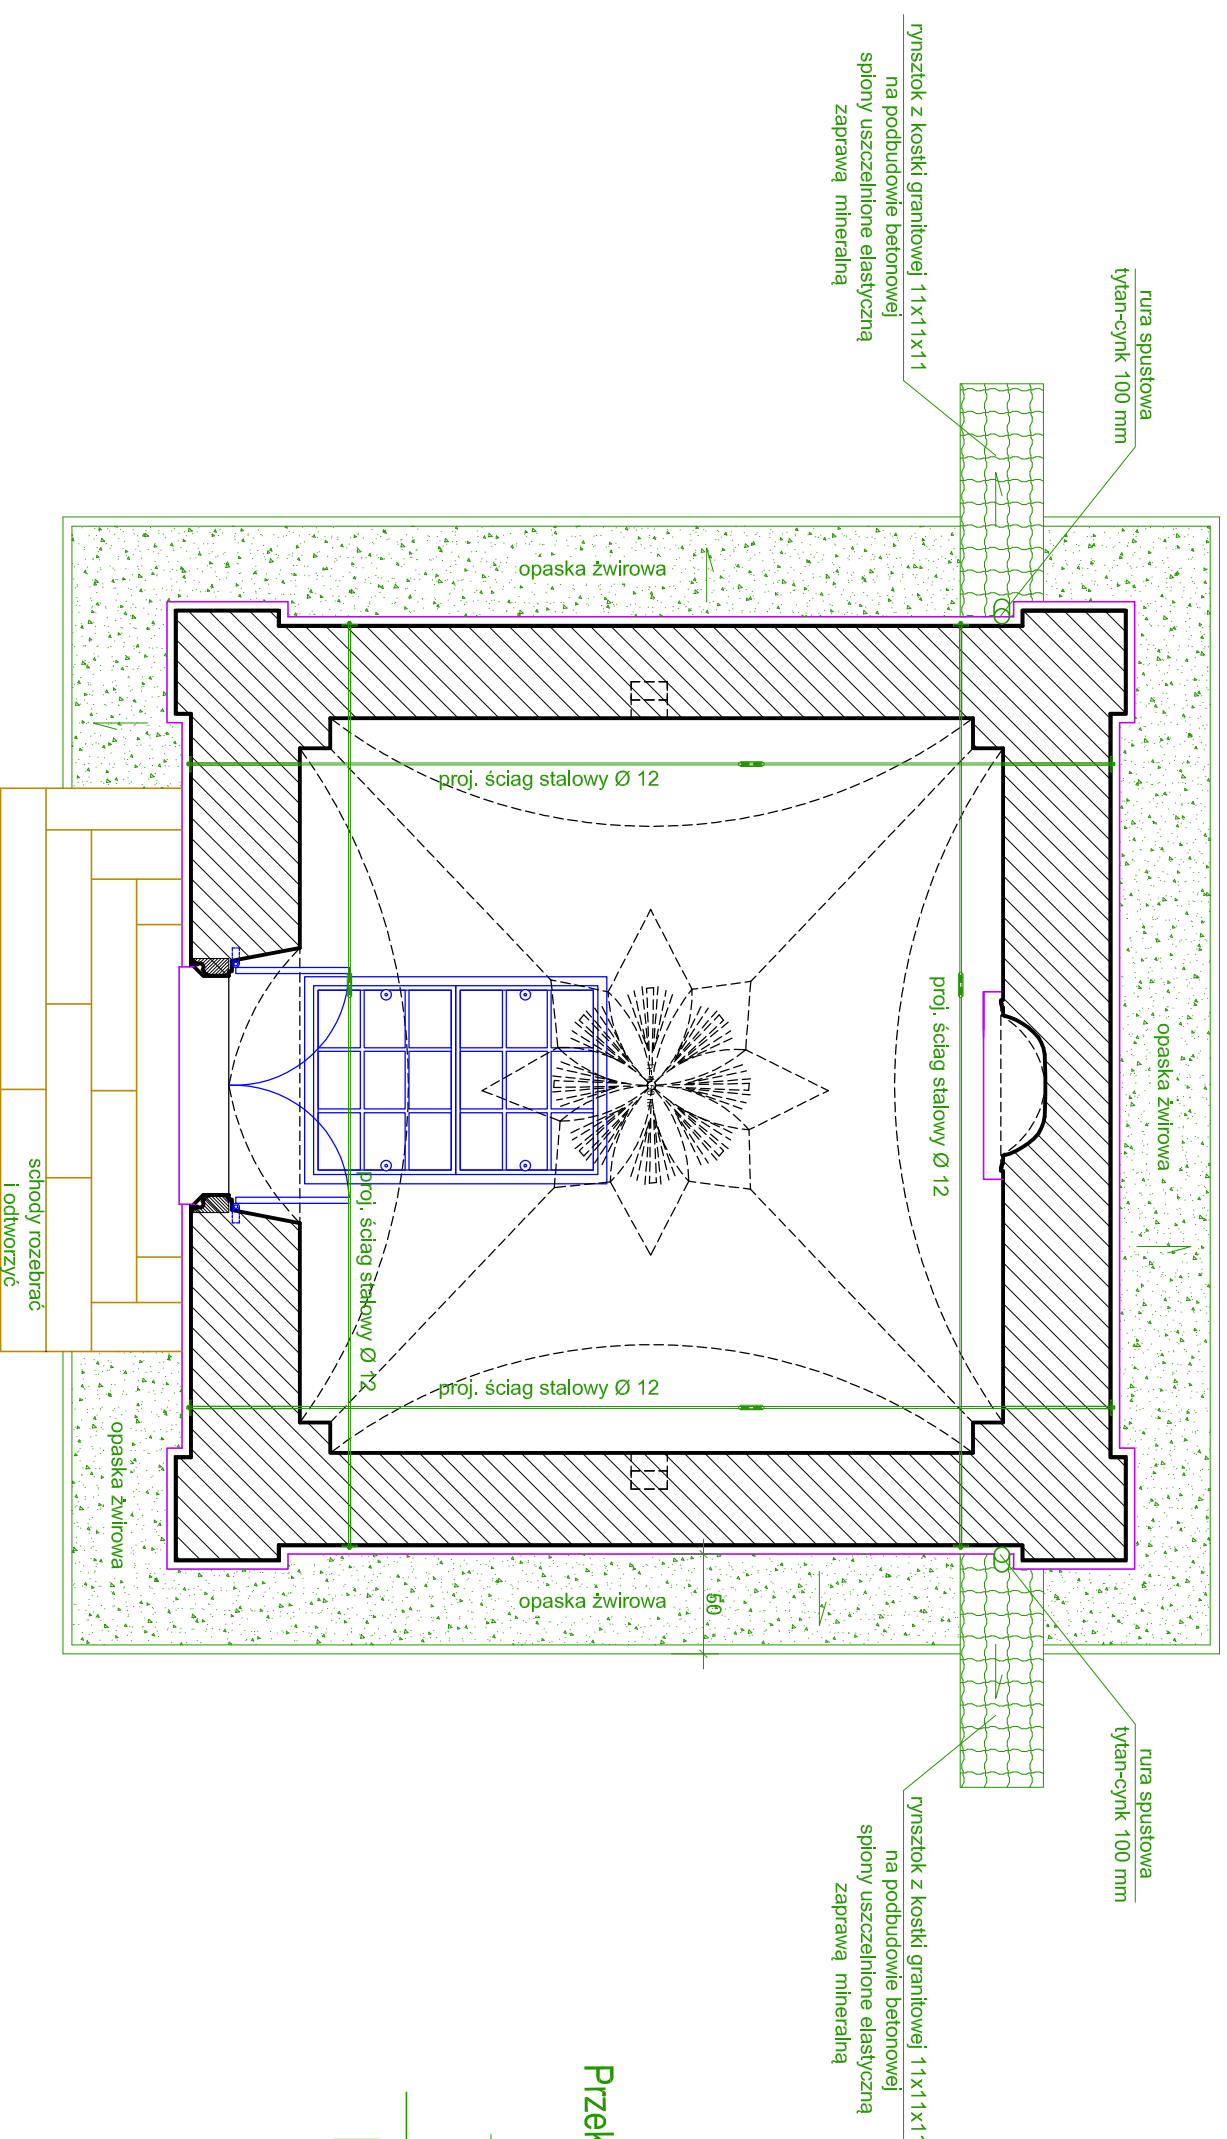

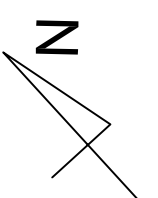


**ŻULAWKI KAPLICA**  
działka ew. nr 111  
**RZUT PRZYZIEMIA 1:50**

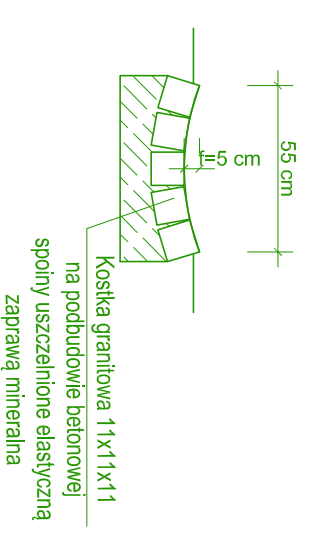

**Przekrój przez ryszток**

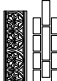

**LEGENDA:**

-  ele. projektowane, odtworzenie
-  ele. stalowe, żelwne
-  cegła, ceramika
-  granit
-  płaskowiec

Zakład Usługowy Projektowania, Nadzoru Budowlanego, Oceony Stanu TechnicznegoBudynków inż. Ryszard Kowalski		<b>Nr. rys 5</b>
<b>PROJEKT BUDOWLANY</b>		
<b>PROJEKT REMONTU KAPLICY W ŻULAWKACH</b> [działka nr 111, obręb Żuławki, 221004_2.0019.111]	<b>1:50</b>	<b>IX 2018</b>
Opracował : inż. Ryszard Kowalski upr. bud. 1600/Gd/84 POM/BO/2349/01		
Opracował : techn. Michał Kowalski		
RZUT PRZYZIEMIA - ZAKRES PRAC		