

**Projekt**

z dnia 23 listopada 2016 r.

Zatwierdzony przez .....

**UCHWAŁA  
RADY GMINY STEGNA**

**w sprawie wyrażenia zgody na odpłatne nabycie nieruchomości przeznaczonych pod infrastrukturę techniczną (budowa kanalizacji sanitarnej), położonych w miejscowości Przemysław, Drewnica, Żuławki.**

Na podstawie art. 18 ust. 2 pkt. 9 lit. a ustawy z dnia 8 marca 1990 r. o samorządzie gminnym (Dz. U. z 2016 r. poz. 446 i 1579) Rada Gminy uchwala co następuje:

**§ 1.**

Wyraża się zgodę na odpłatne nabycie do zasobu nieruchomości Gminy Stegna działek przeznaczonych pod infrastrukturę techniczną (budowa kanalizacji sanitarnej) w obrębach geodezyjnych:


1. **Przemysław** dz. nr 14/1 o pow. 0,0118 ha KW GD2M/00052633/1, dz. nr 162/3 o pow. 0,0123 ha KW GD2M/00052645/8. Szczegółowe oznaczenie gruntów zawierają mapy stanowiące załącznik nr 1 do niniejszej uchwały.
2. **Drewnica:** dz. nr 216/3 o pow. 0,0038 ha KW GD2M/00043106/2, dz. nr 237/1 o pow. 0,0028 ha KW GD2M/00051831/2. Szczegółowe oznaczenie gruntów zawierają mapy stanowiące załącznik nr 2 do niniejszej uchwały.
3. **Żuławki:** dz. nr 59/3 o pow. 0,0053 ha KW GD2M/00001658/0, dz. nr 284/1 o pow. 0,0068 ha KW GD2M/00053007/1, dz. nr 274/1 o pow. 0,00141 ha KW GD2M/00051802/0, dz. nr 92/1 o pow. 0,0037 ha KW GD2M/00042967/8, dz. nr 105/9 o pow. 0,0129 ha KW GD2M/00042979/5 (Książęce Żuławy), dz. nr 61/6 o pow. 0,0054 ha KW GD2M/00041614/2. Szczegółowe oznaczenie gruntów zawierają mapy stanowiące załącznik nr 3 do niniejszej uchwały.

**§ 2.**

Wykonanie uchwały powierza się Wójtowi Gminy Stegna.


**§ 3.**


Uchwała wchodzi w życie z dniem podjęcia.

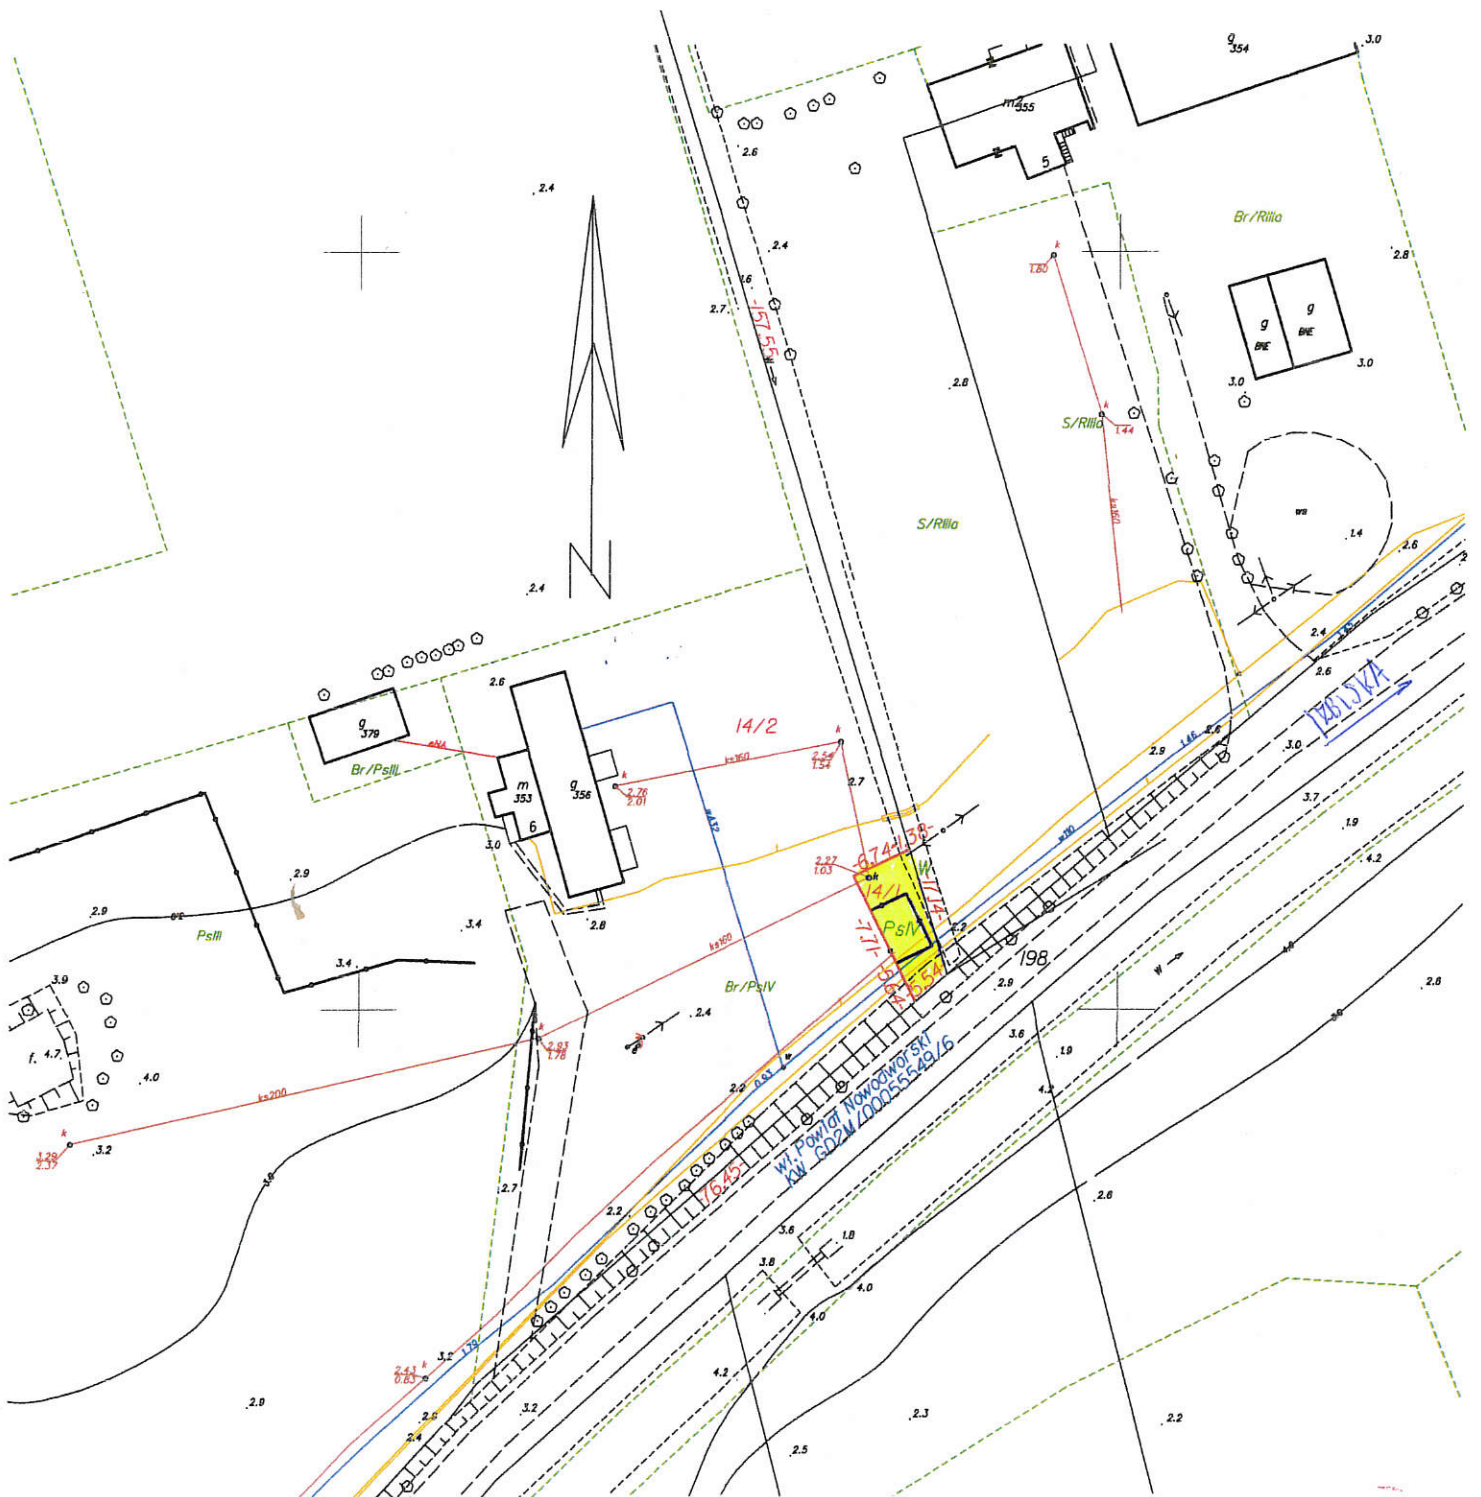







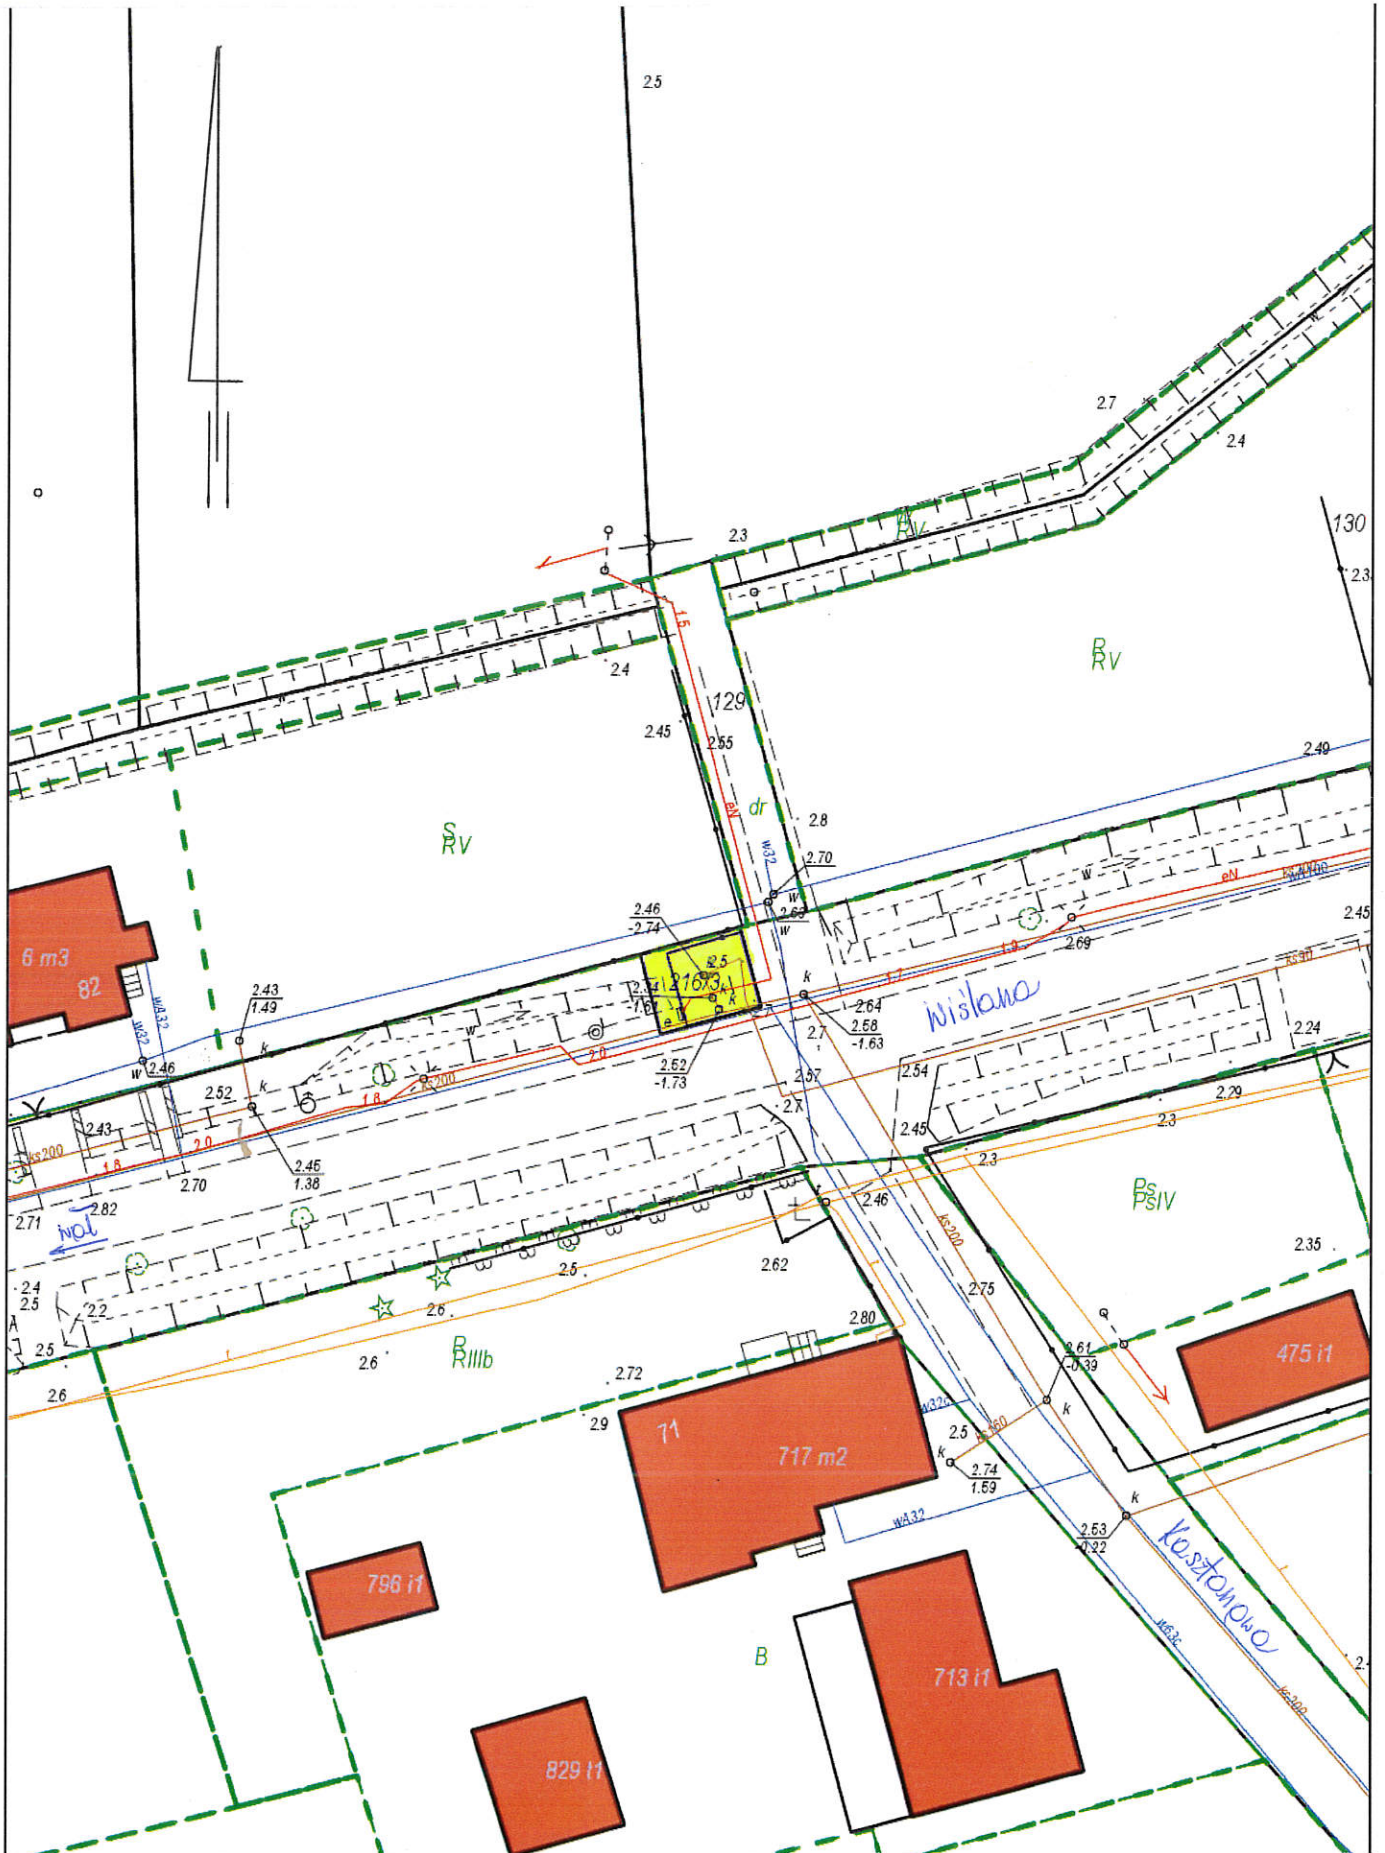


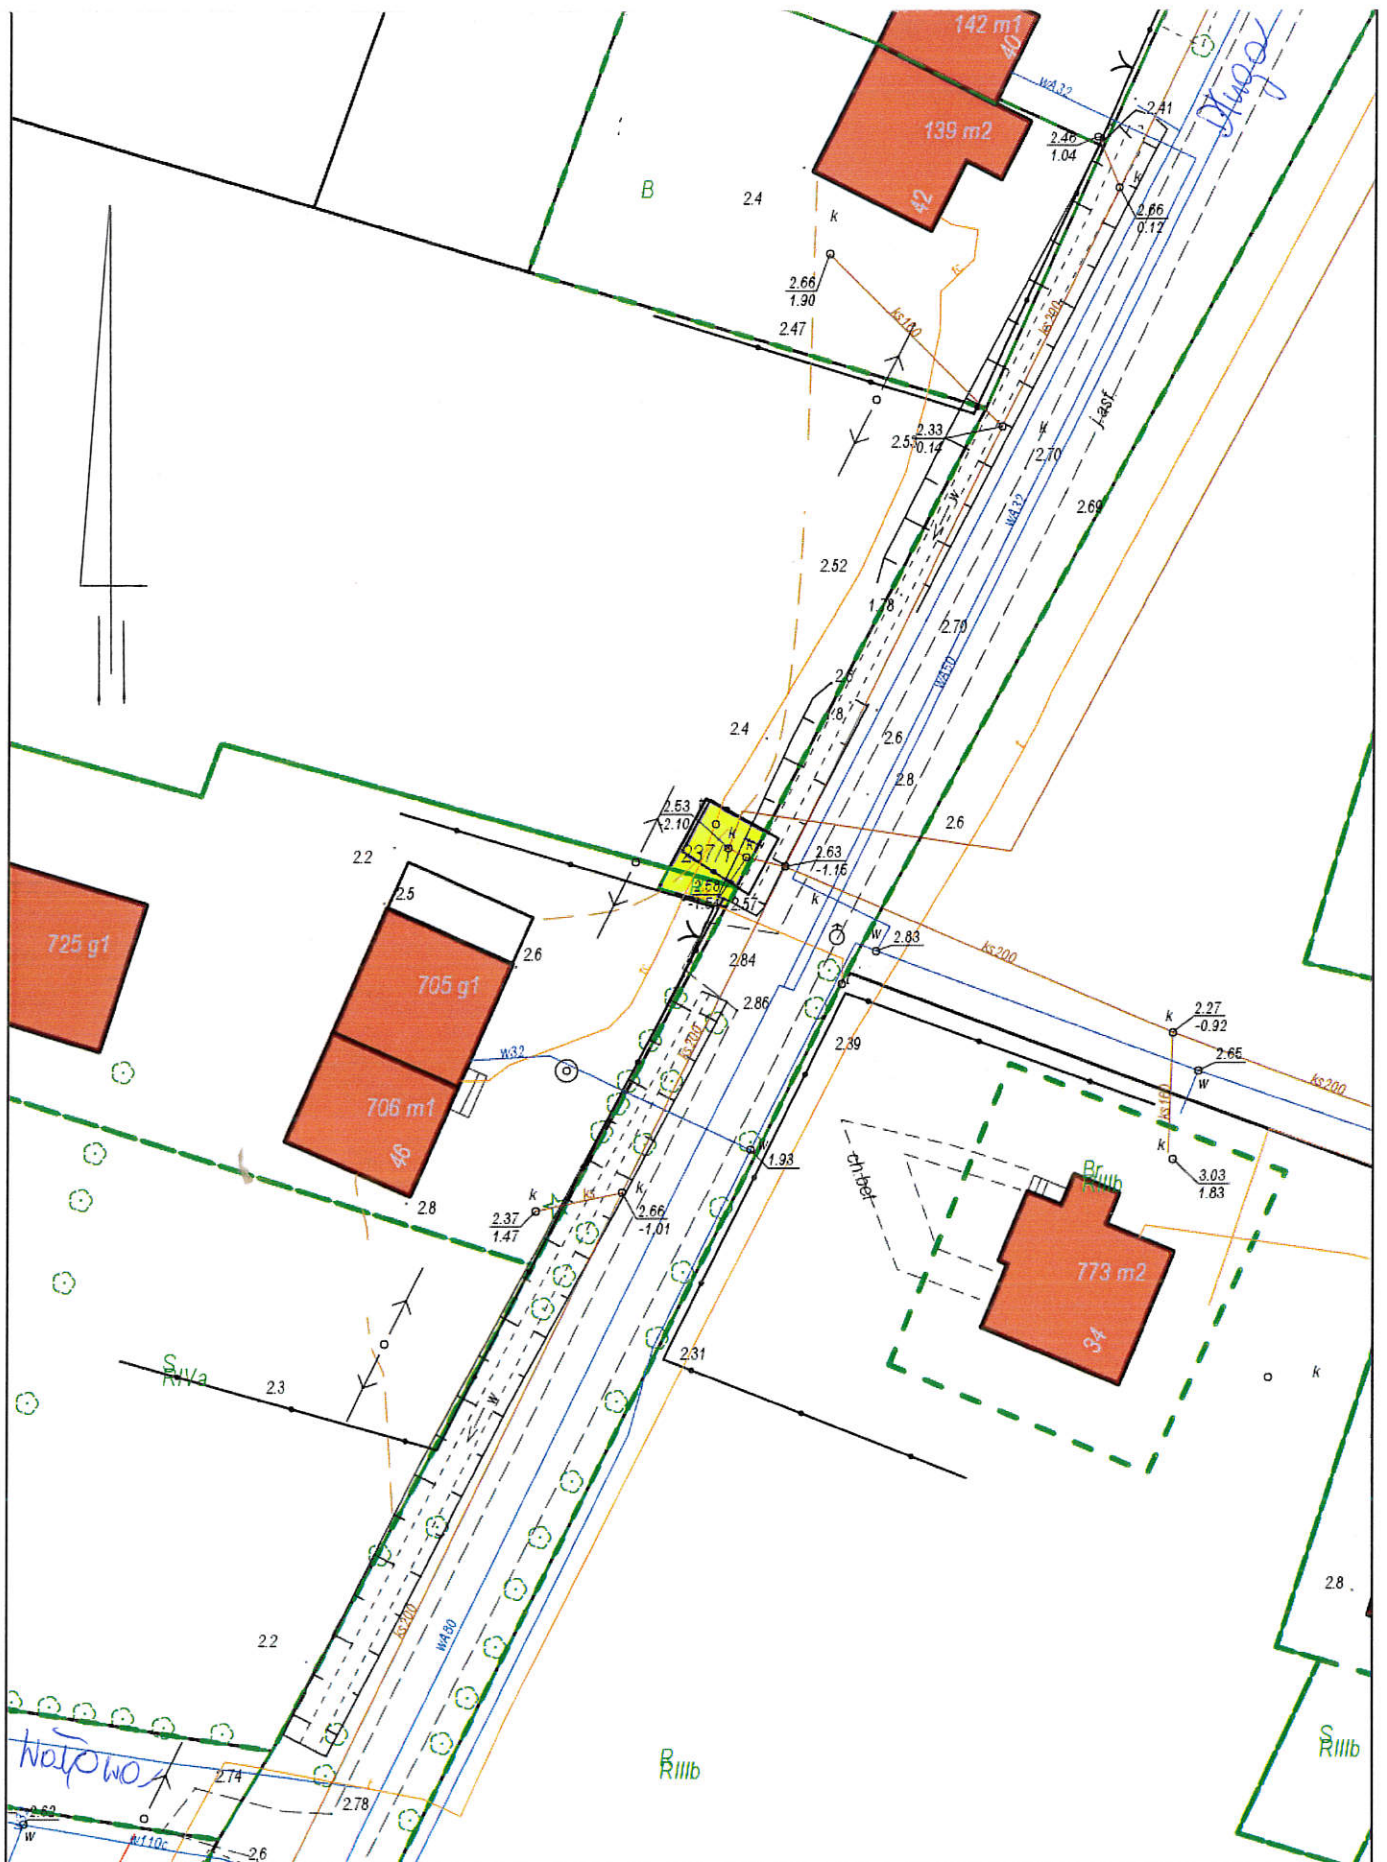




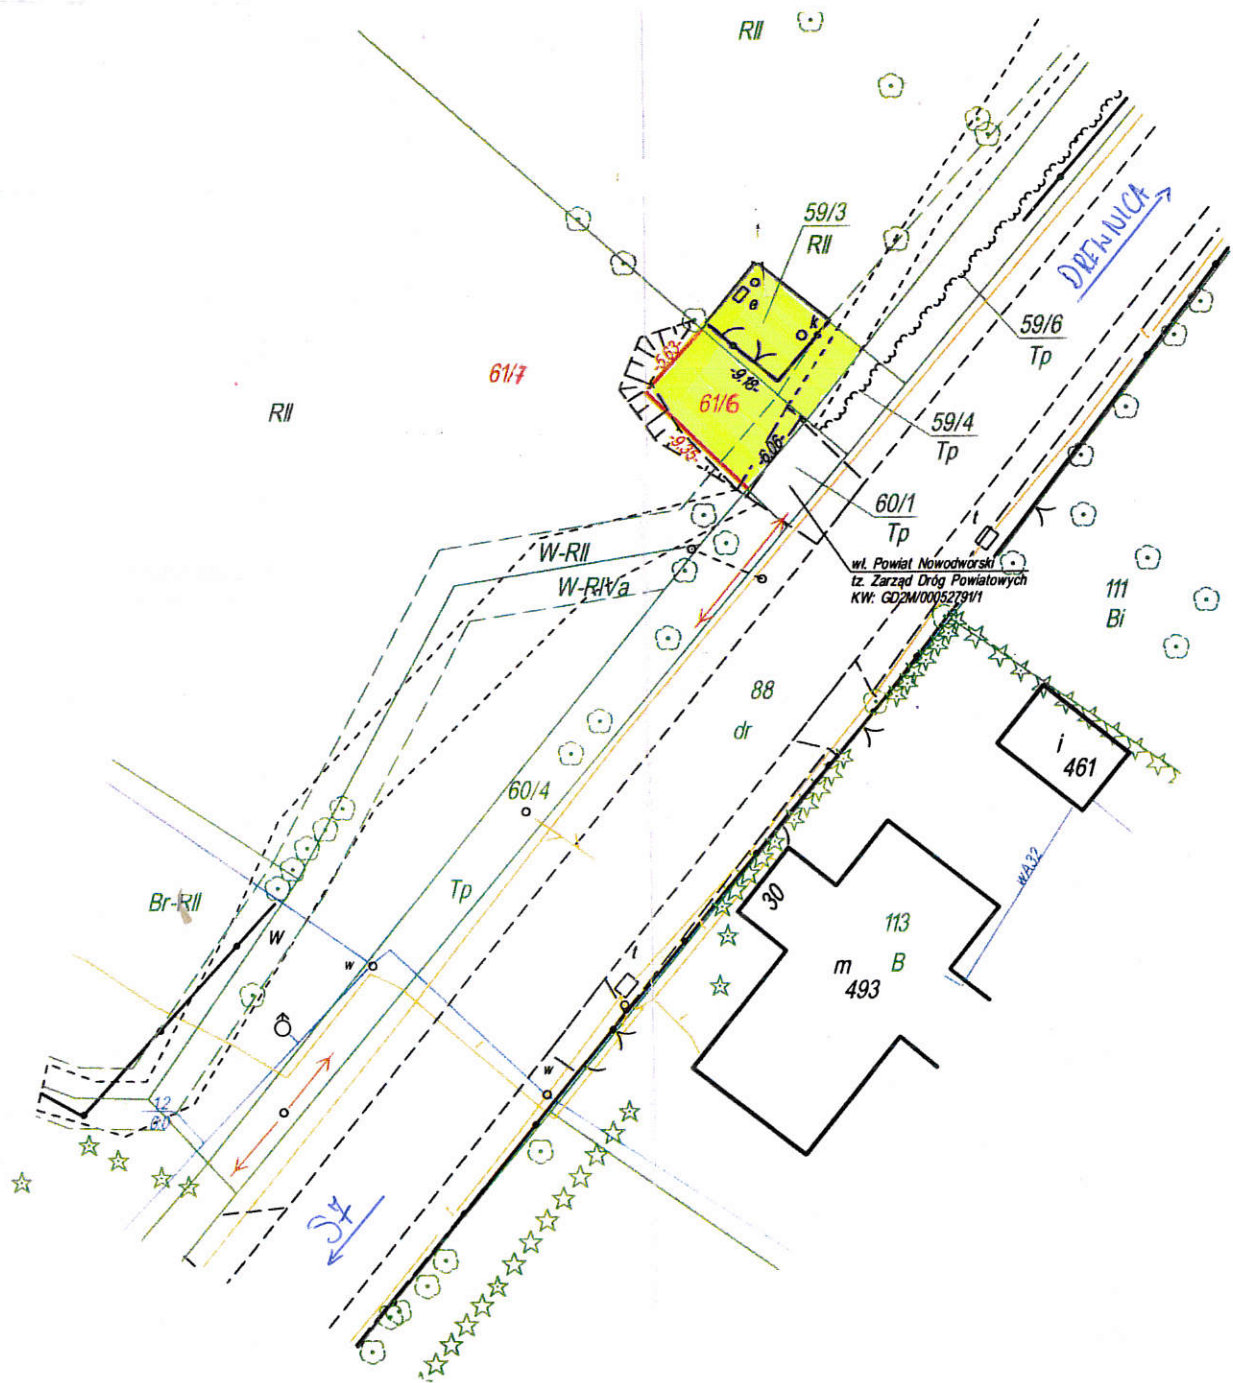

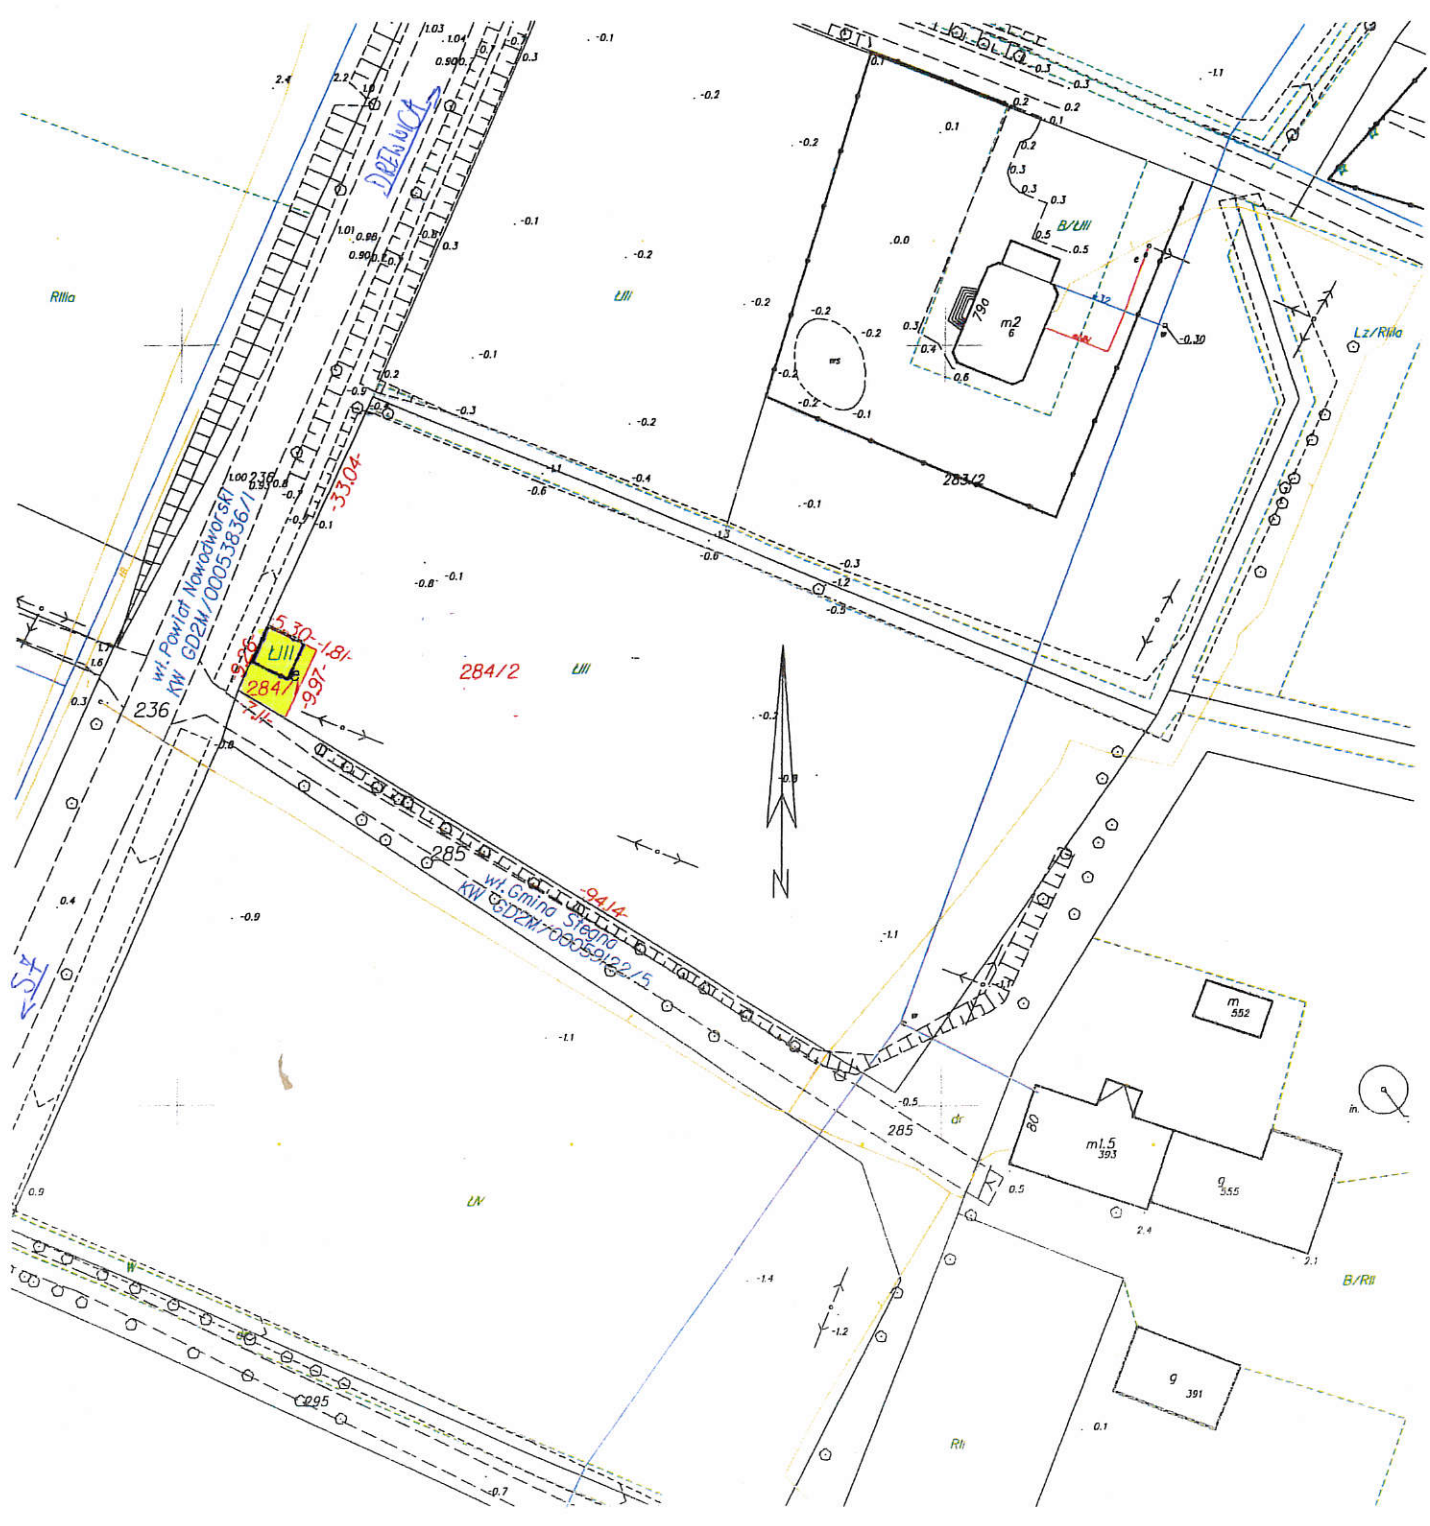

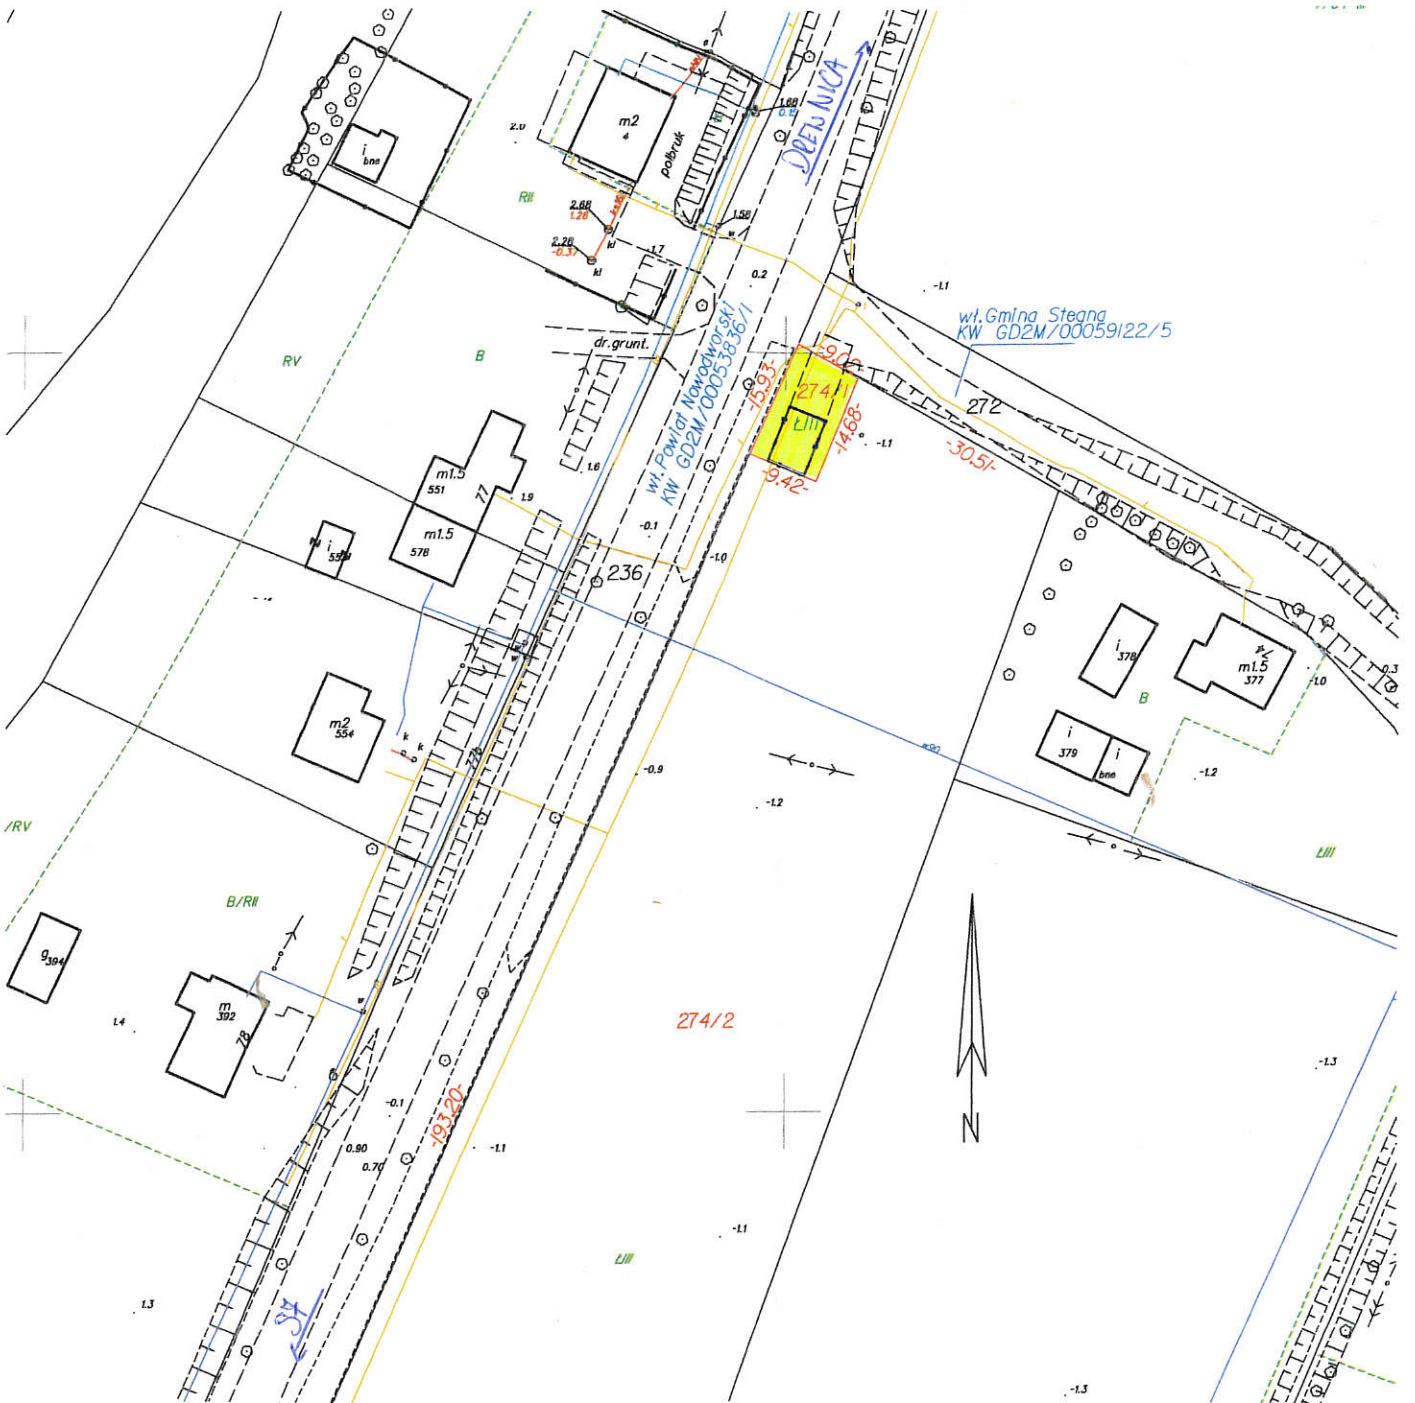



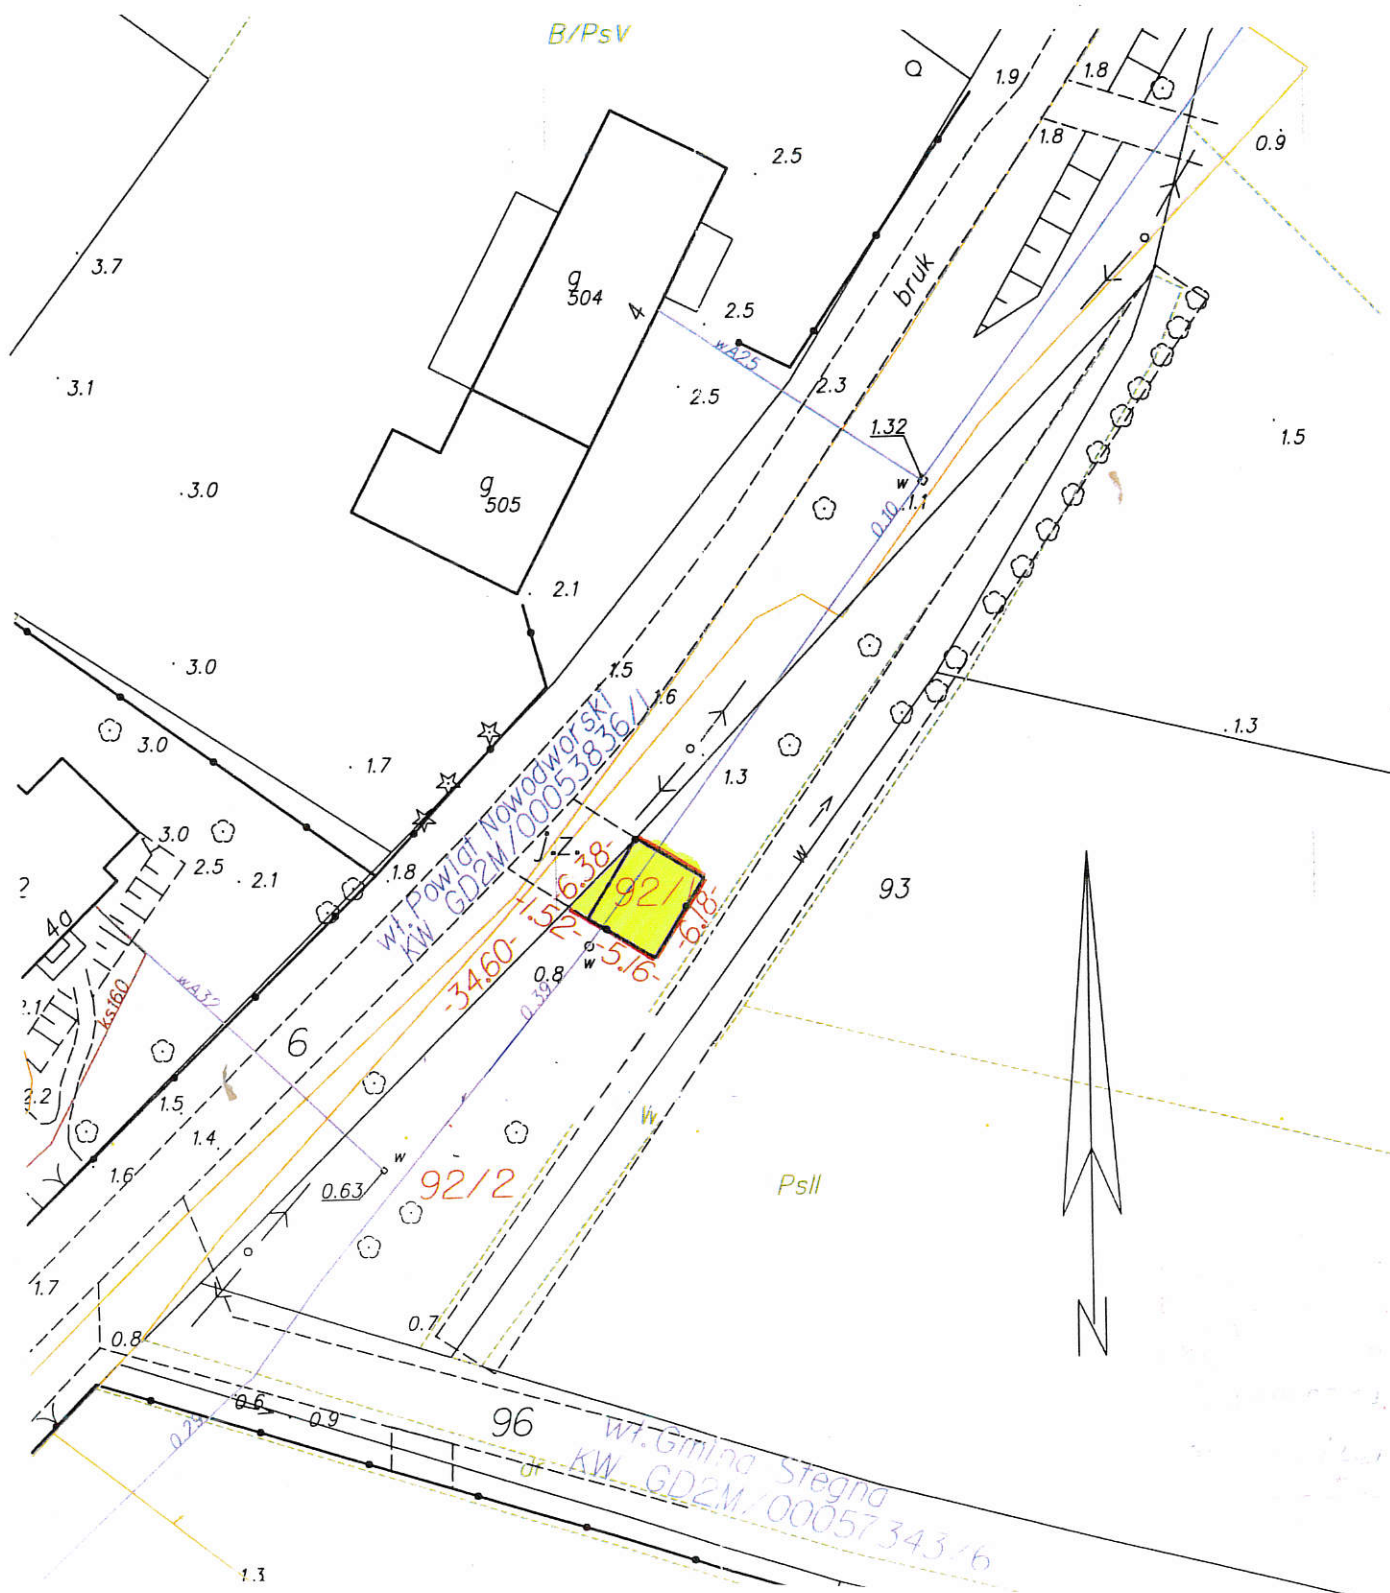



### **Uzasadnienie**

Przedmiotowe działki położone w miejscowościach Przemysław, Drewnica, Żuławki objęte zostały decyzją Wójta Gminy Stegna nr BUD-7326/128/2004/2005 z dnia 23.02.2005 r. o ustaleniu lokalizacji celu publicznego oraz decyzją Starosty Nowodworskiego nr 4-50/07 z dnia 05.05.2008 r. zatwierdzającą projekt budowlany i udzielającą pozwolenia na budowę obejmującego rozbudowę kanalizacji sanitarnej (Kategoria obiektu XXVI0 wraz z przyłączami w miejscowościach Przemysław, Drewnica, Żuławki, gmina Stegna.

Niniejsze działki zostały wydzielone w celu ich nabycia przez Gminę Stegna za odszkodowaniem.