



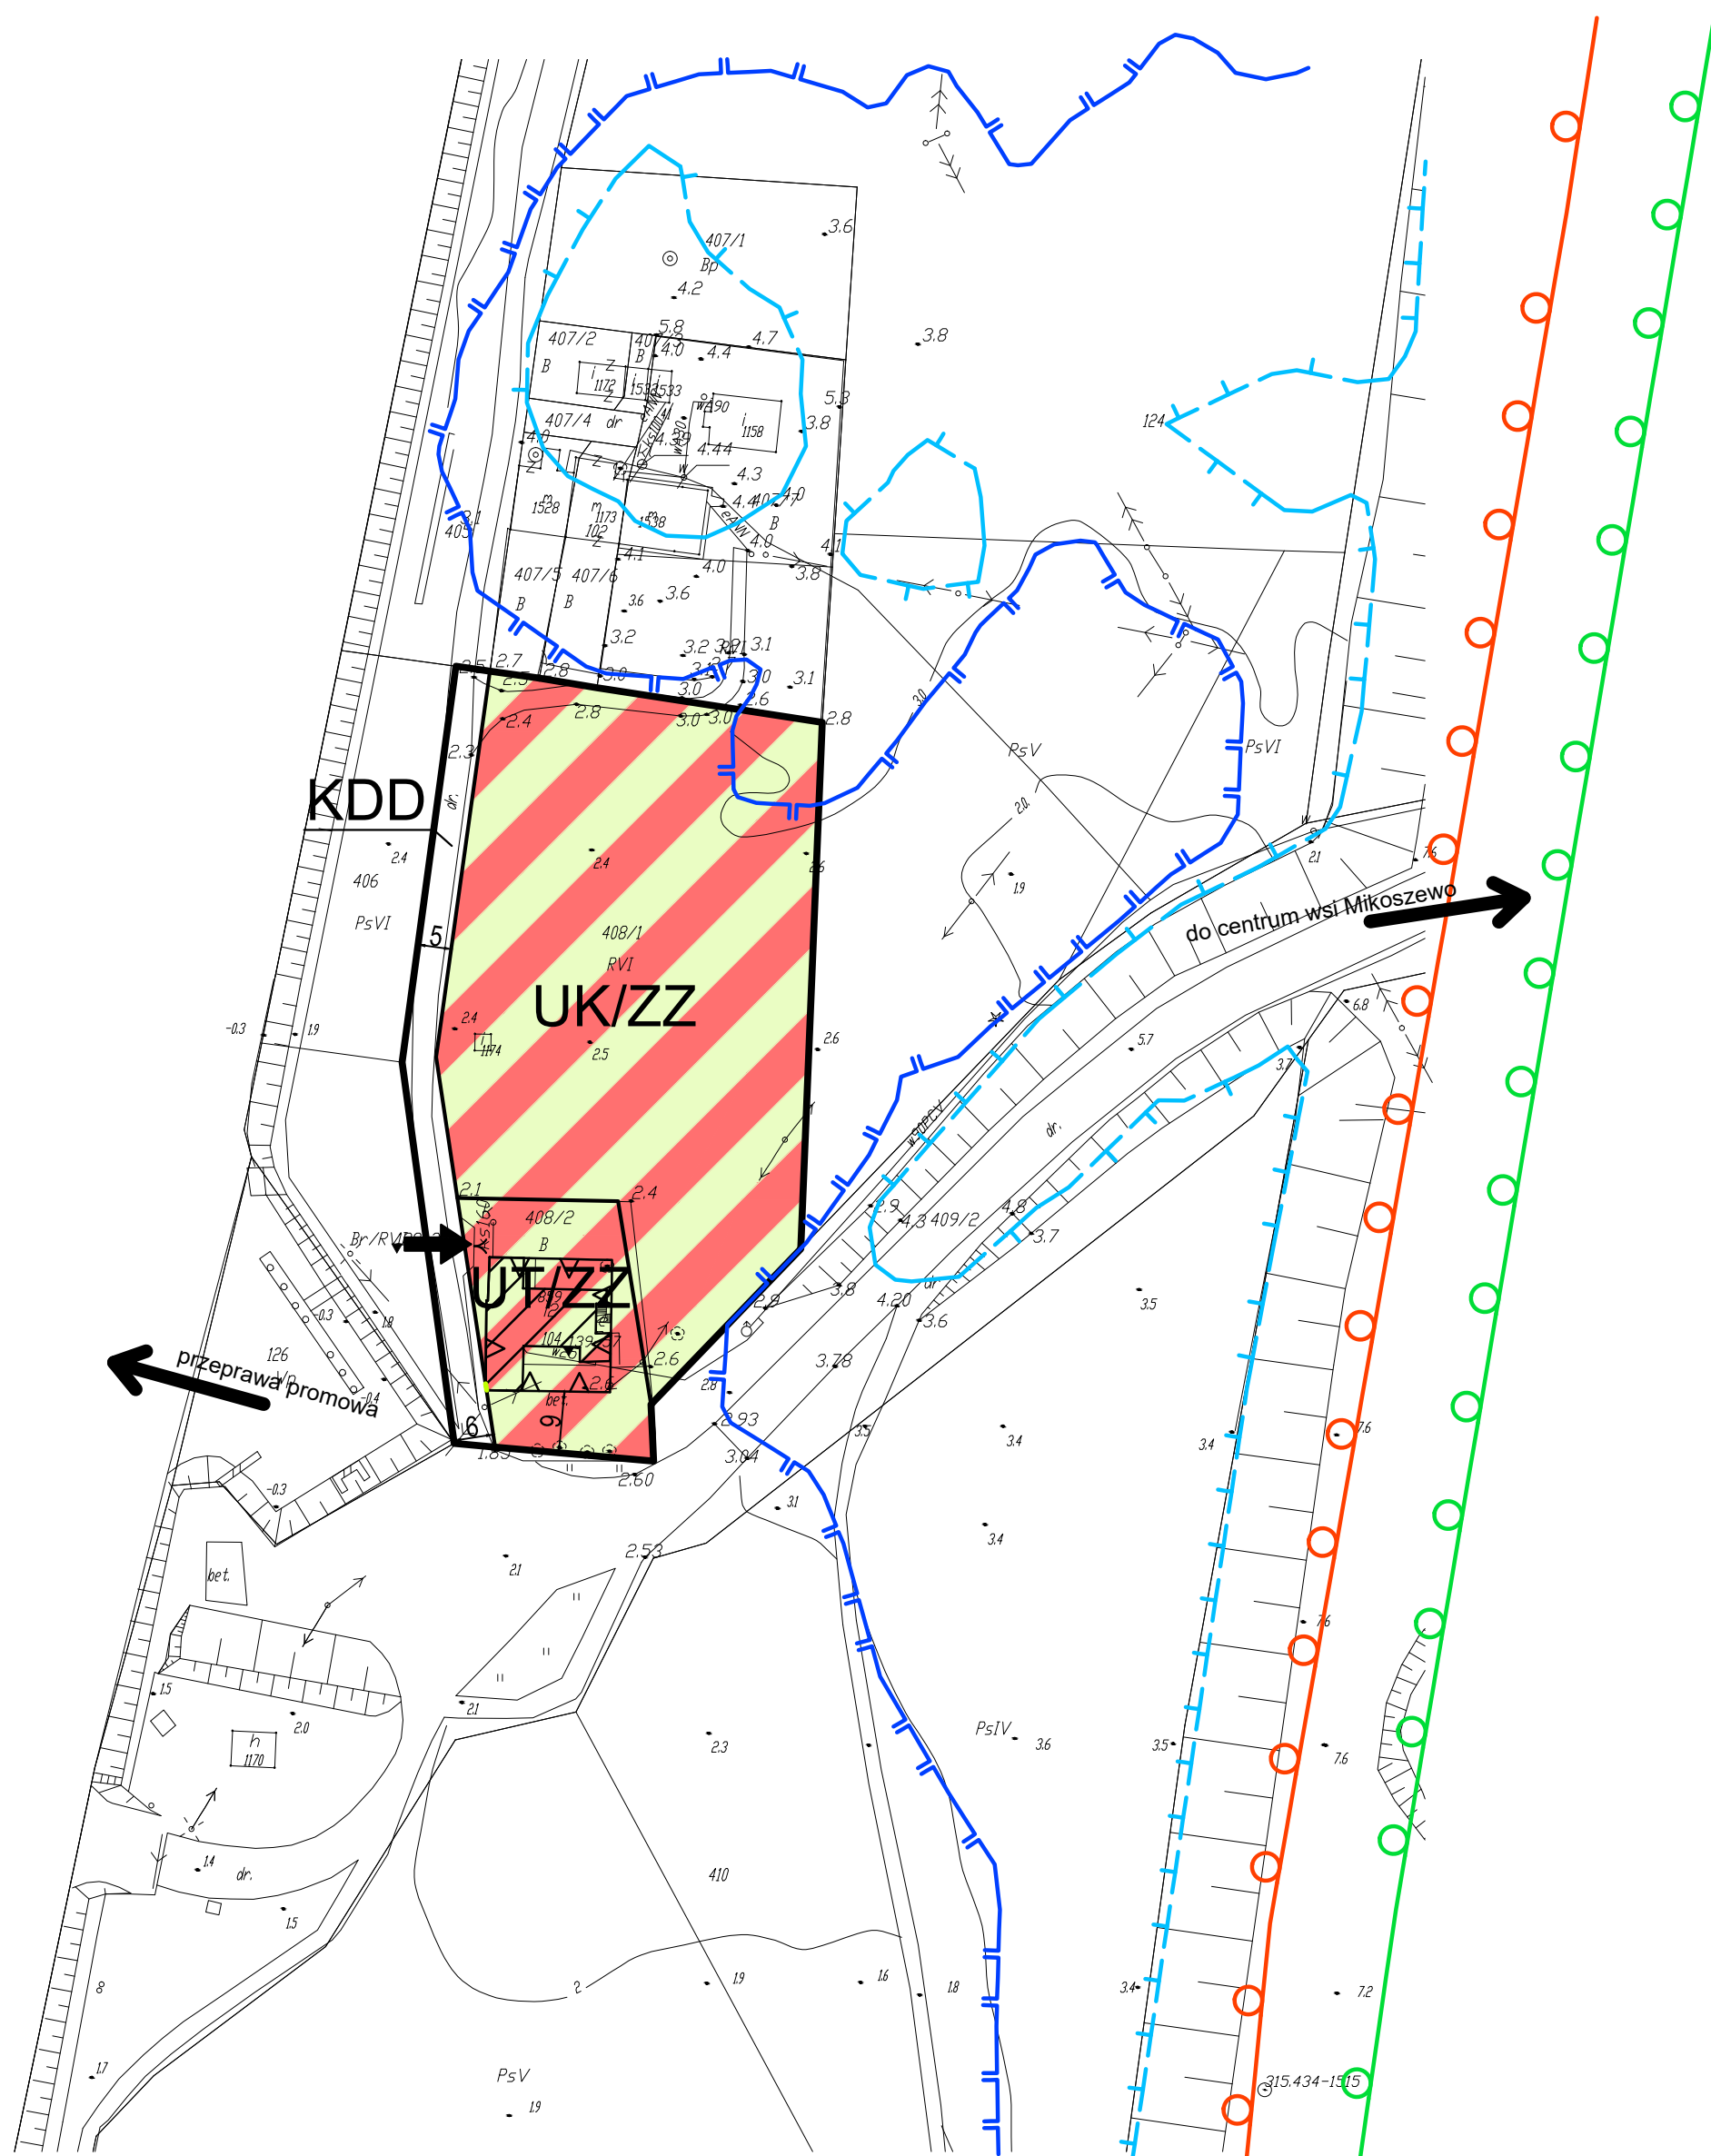


# ZMIANA MIEJSCOWEGO PLANU ZAGOSPODAROWANIA PRZESTRZENNEGO MIKOSZEWO-UJŚCIE WISŁY UCHWALONEGO UCHWAŁĄ RADY GMINY STEGNA NR XLIII/454/10 Z DNIA 28 PAŹDZIERNIKA 2010 R.

ZALĄCZNIK NR 1B  
DO UCHWAŁY NR XXIX/217/2017  
RADY GMINY STEGNA Z DNIA 28 LUTEGO 2017 R.

SKALA 1:1000

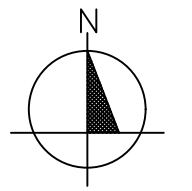

## WYRYS ZE ZMIANY STUDIUM UWARUNKOWAŃ I KIERUNKÓW ZAGOSPODAROWANIA PRZESTRZENNEGO GMINY STEGNA

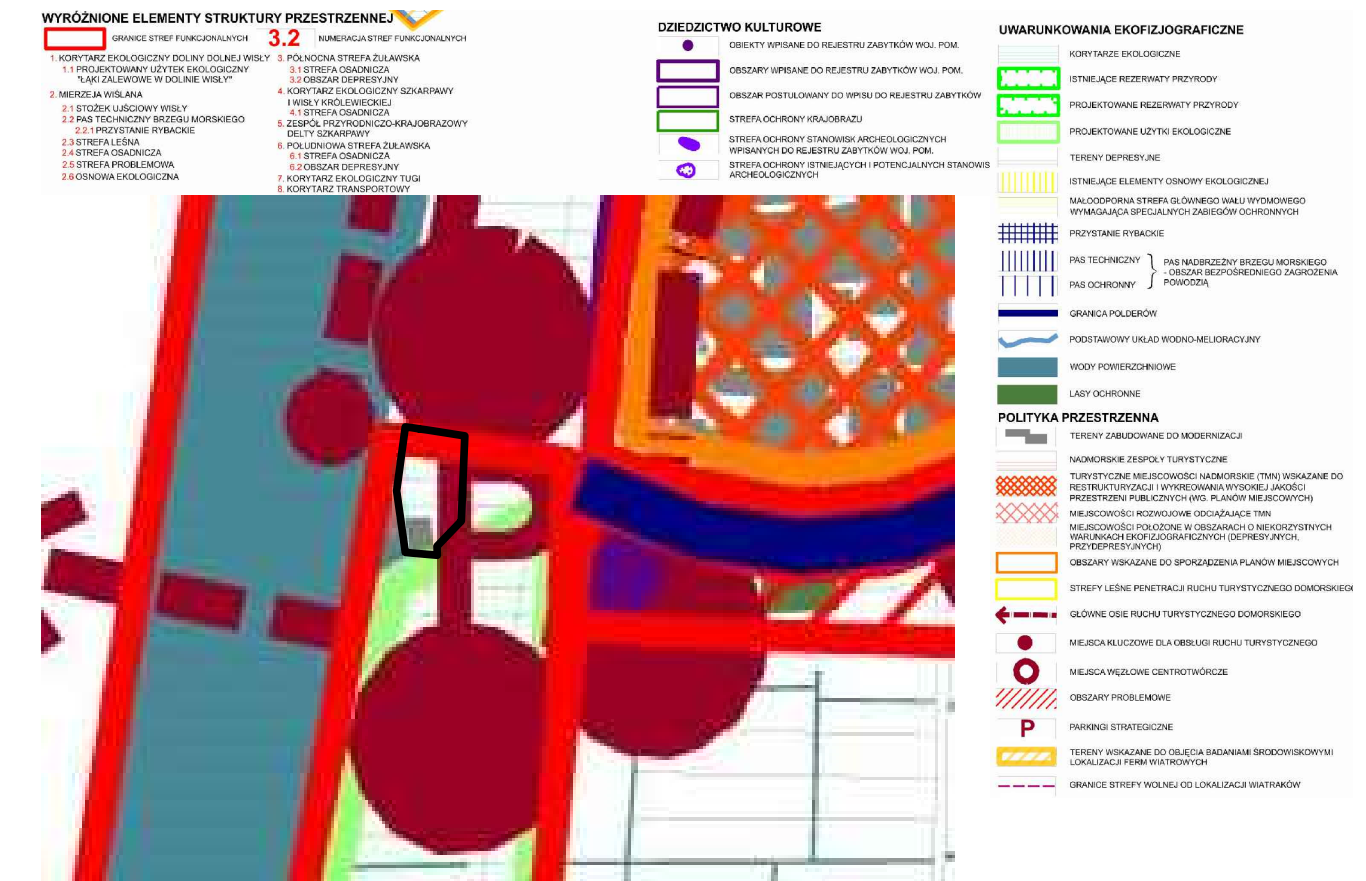

— granica obszaru objętego planem

### USTALENIA PLANU

- granica obszaru objętego planem
- linie rozgraniczające tereny o różnym przeznaczeniu lub różnych zasadach zagospodarowania
- nieprzekraczalne linie zabudowy
- granica obszaru szczególnego zagrożenia powodzią, na którym prawdopodobieństwo wystąpienia powodzi jest wysokie i wynosi raz na 10 lat
- granica obszaru szczególnego zagrożenia powodzią, na którym prawdopodobieństwo wystąpienia powodzi jest średnie i wynosi raz na 100 lat
- 15 — wymiary w metrach

- obiekt o wartościach historyczno-kulturowych
- teren zabudowy usług kultury w obszarze szczególnego zagrożenia powodzią
- teren zabudowy usług turystyki w obszarze szczególnego zagrożenia powodzią
- teren drogi publicznej klasy dojazdowej

### ELEMENTY INFORMACYJNE

- granica Środkowoeuropejskiego Obszaru Chronionego Krajobrazu
- granica Obszaru Natura 2000 - Ujście Wisły PLB220004
- kierunek wjazdu na działkę

TYTUŁ OPRACOWANIA:	ZMIANA MIEJSCOWEGO PLANU ZAGOSPODAROWANIA PRZESTRZENNEGO MIKOSZEWO-UJŚCIE WISŁY UCHWALONEGO UCHWAŁĄ RADY GMINY STEGNA NR XLIII/454/10 Z DNIA 28 PAŹDZIERNIKA 2010 R.		
ETAP:	UCHWALENIE		
SPORZĄDZAJĄCY:	WÓJT GMINY STEGNA ul. Gdańska 34 82-103 Stegna		
WYKONAWCA:	INSTYTUT GOSPODARKI PRZESTRZENNEJ I MIESZKALNICTWA ul. Targowa 45 03-728 Warszawa		
ZESPÓŁ AUTORSKI:	mgr inż. arch. Cezary Maliszewski - główny projektant - uprawnienia urbanistyczne na podst. art. 5 pkt 3 ustawy z dnia 27 marca 2003 r. o planowaniu i zagospodarowaniu przestrzennym mgr inż. Justyna Wędrowska - uprawnienia urbanistyczne na podst. art. 5 pkt 4 ustawy z dnia 27 marca 2003 r. o planowaniu i zagospodarowaniu przestrzennym mgr inż. Anna Uszkur - uprawnienia urbanistyczne na podst. art. 5 pkt 4 ustawy z dnia 27 marca 2003 r. o planowaniu i zagospodarowaniu przestrzennym		
DATA:	15.12.2016 r.	SKALA:	1:1000