


# RZUT SKALA 1:60

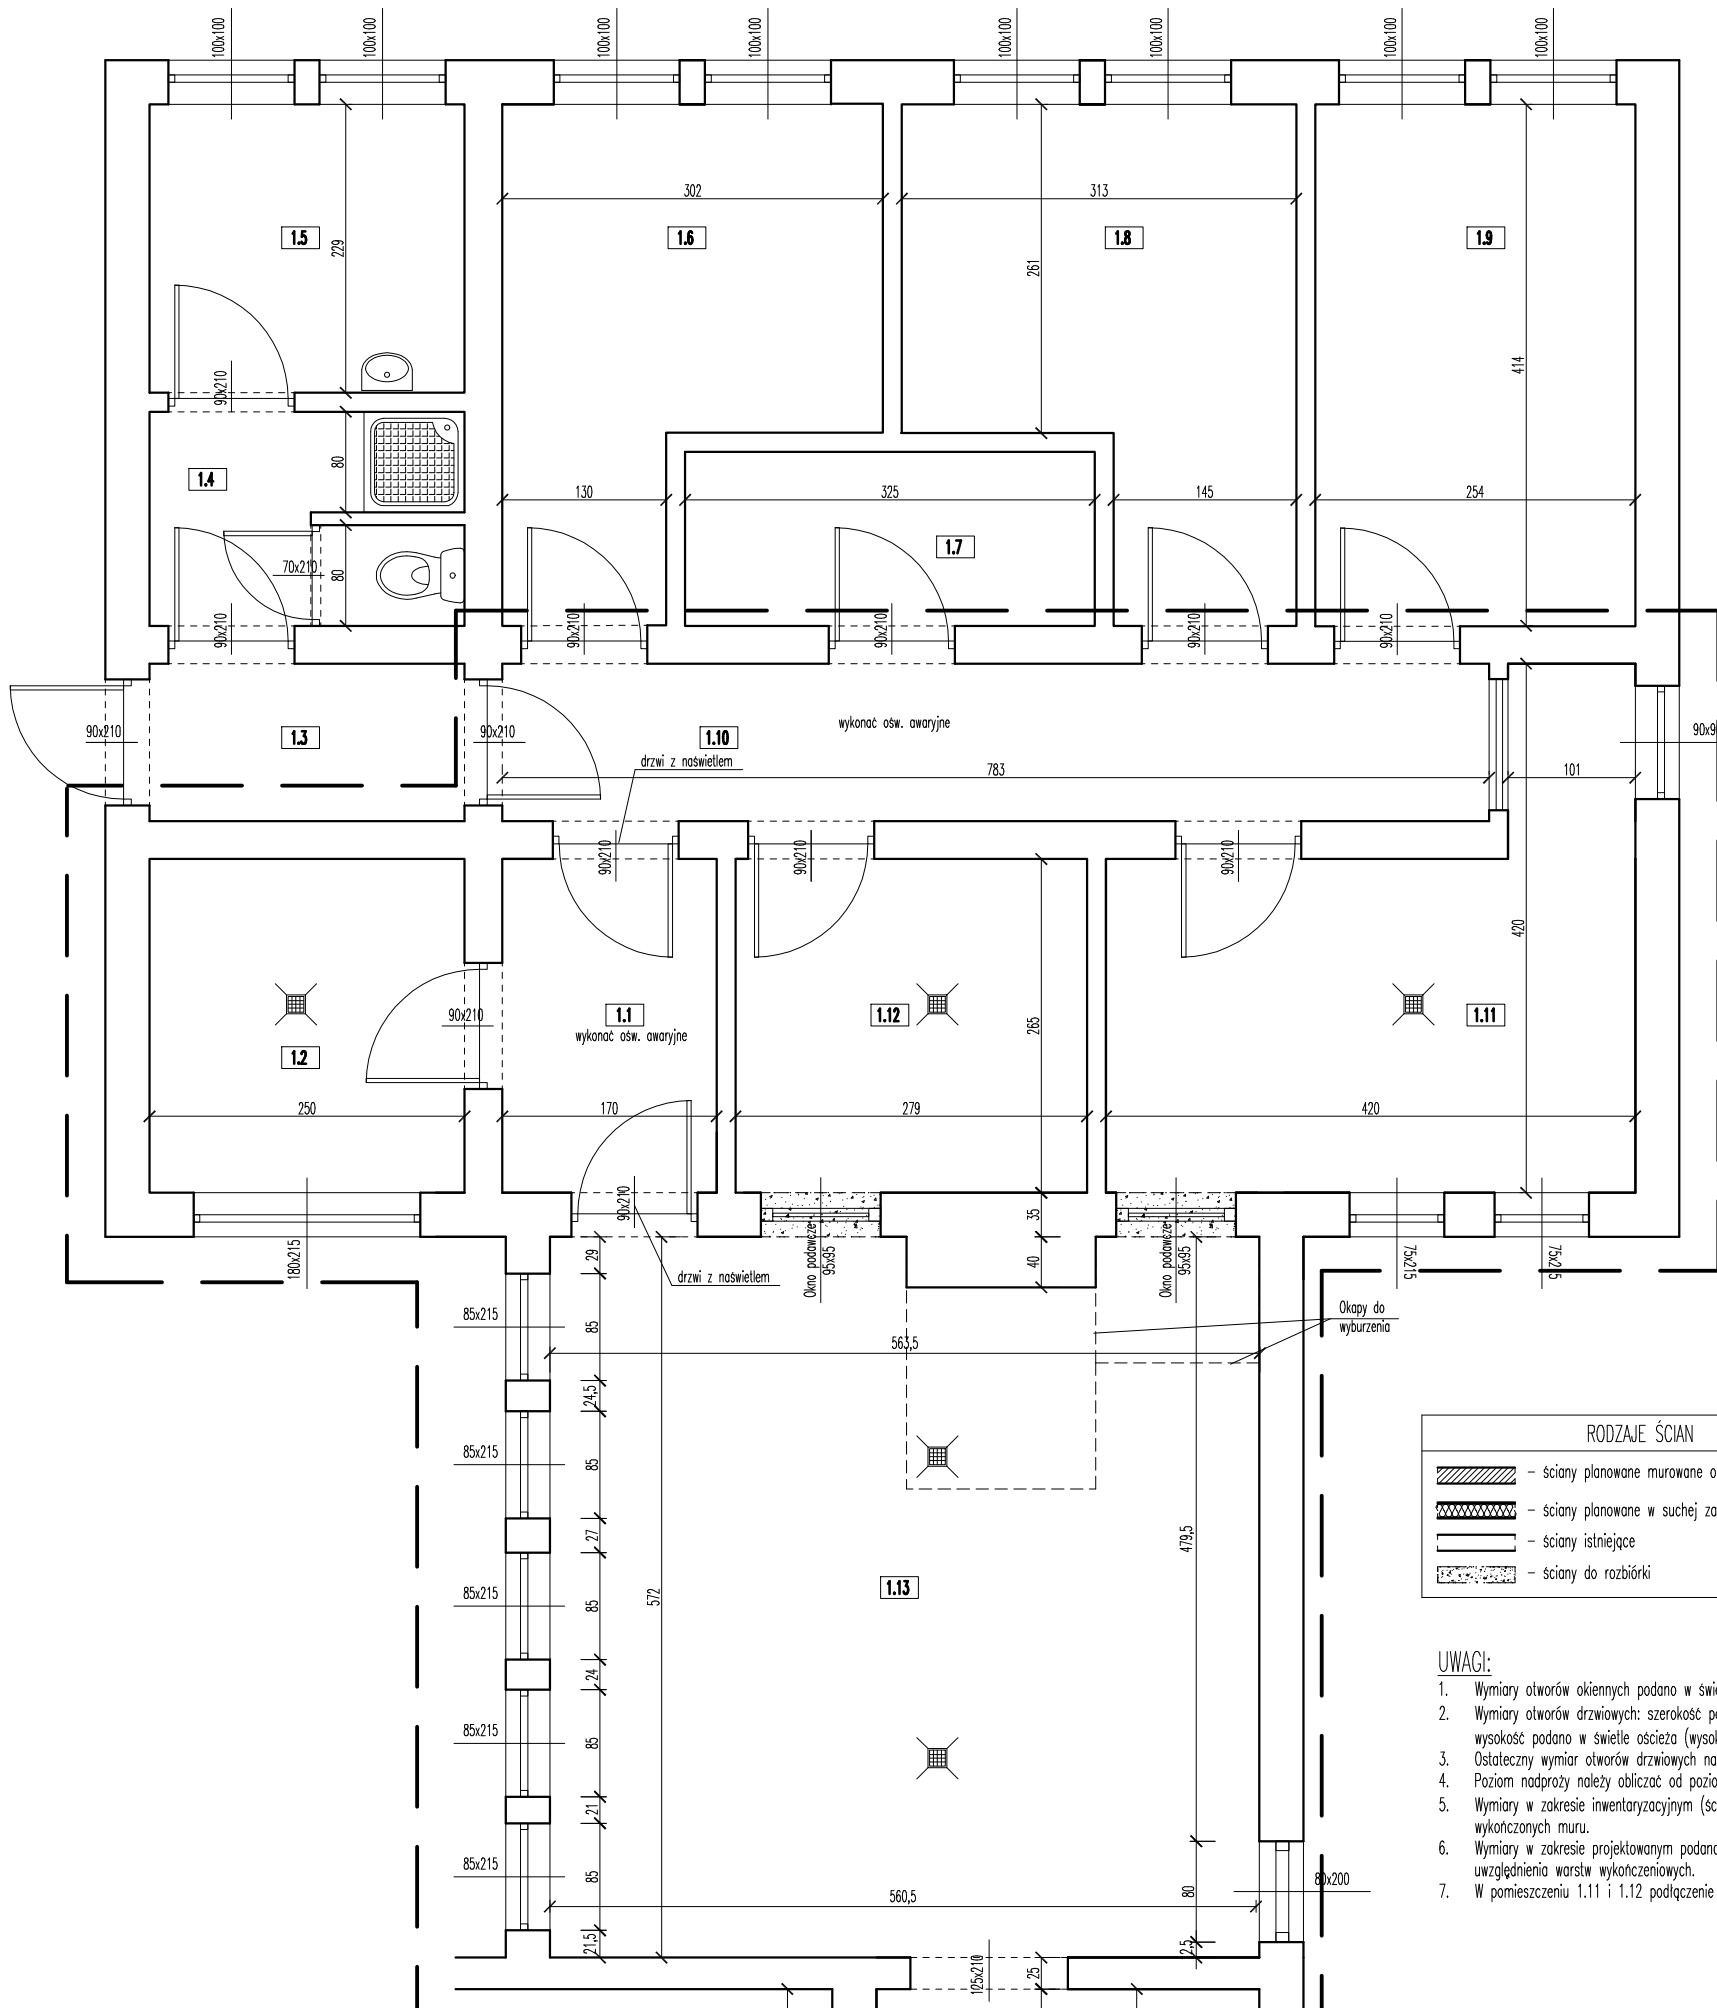


RODZAJE ŚCIAN	
	- ściany planowane murowane oraz zamurowania
	- ściany planowane w suchej zabudowie
	- ściany istniejące
	- ściany do rozbioru

### UWAGI:

1. Wymiary otworów okiennych podano w świetle ościeżnicy.
2. Wymiary otworów drzwiowych: szerokość podano w świetle ościeżnicy (wymiar przejścia), wysokość podano w świetle ościeżnicy (wysokość spodu nadproża).
3. Ostateczny wymiar otworów drzwiowych należy uzgodnić z dostawcą stolarki.
4. Poziom nadproży należy obliczać od poziomu posadzki wykonanej.
5. Wymiary w zakresie inwentaryzacyjnym (ściany istniejące) podano w świetle części wykonanych muru.
6. Wymiary w zakresie projektowanym podano w świetle części konstrukcyjnych muru bez uwzględnienia warstw wykończeniowych.
7. W pomieszczeniu 1.11 i 1.12 podłączenie urządzeń uzgodnić z zamawiającym

ZESTAWIENIE POMIESZCZEN			
Nr	Nazwa	Posadzka	Pow. [m <sup>2</sup> ]:
1.1	Komunikacja	Tarket	4,50
1.2	Przygotownia	Tarket	6,62
1.3	Komunikacja	Tarket	3,12
1.4	Sanitariat pracowników	Tarket	4,25
1.5	Pom. Socjalnie prac.	Tarket	5,72
1.6	Magazyn	Tarket	9,85
1.7	Magazyn	Tarket	4,48
1.8	Magazyn	Tarket	10,40
1.9	Magazyn	Tarket	10,52
1.10	Komunikacja	Tarket	9,80
1.11	Przygotownia	Tarket	12,70
1.12	Zmywalnia	Tarket	7,40
1.13	Stółówka	Tarket	31,95
1.14	Komunikacja	Tarket	4,69
1.15	Umywalnia opiekunów	Tarket	1,40
1.16	WC opiekunów	Tarket	1,20
1.17	Toaleta dzieci	Tarket	6,77
RAZEM:			135,37

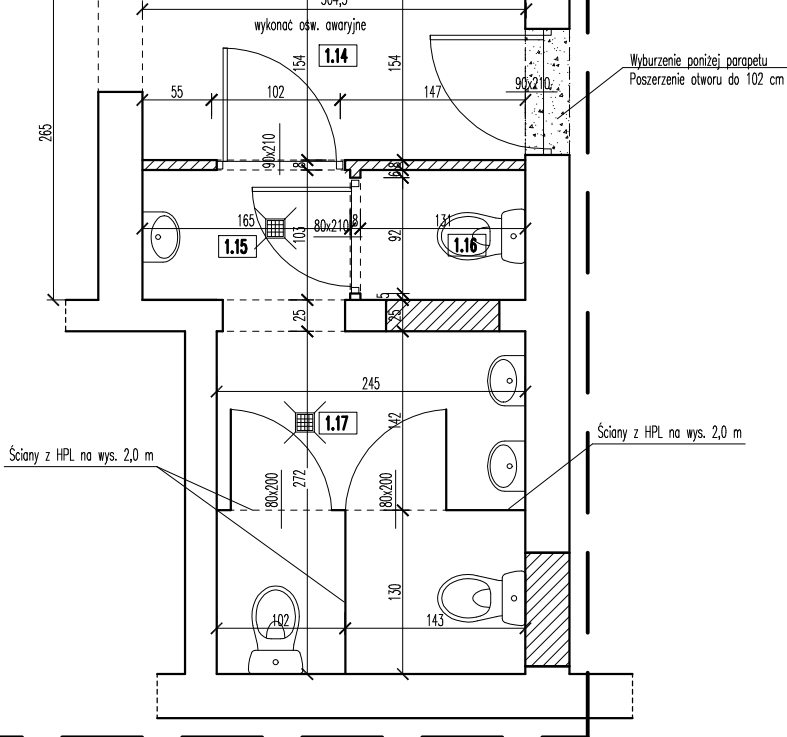

Zakres opracowania