


PRZEKRÓJ PODŁUŻNY ULICY POLNEJ

Skala 1:100/500

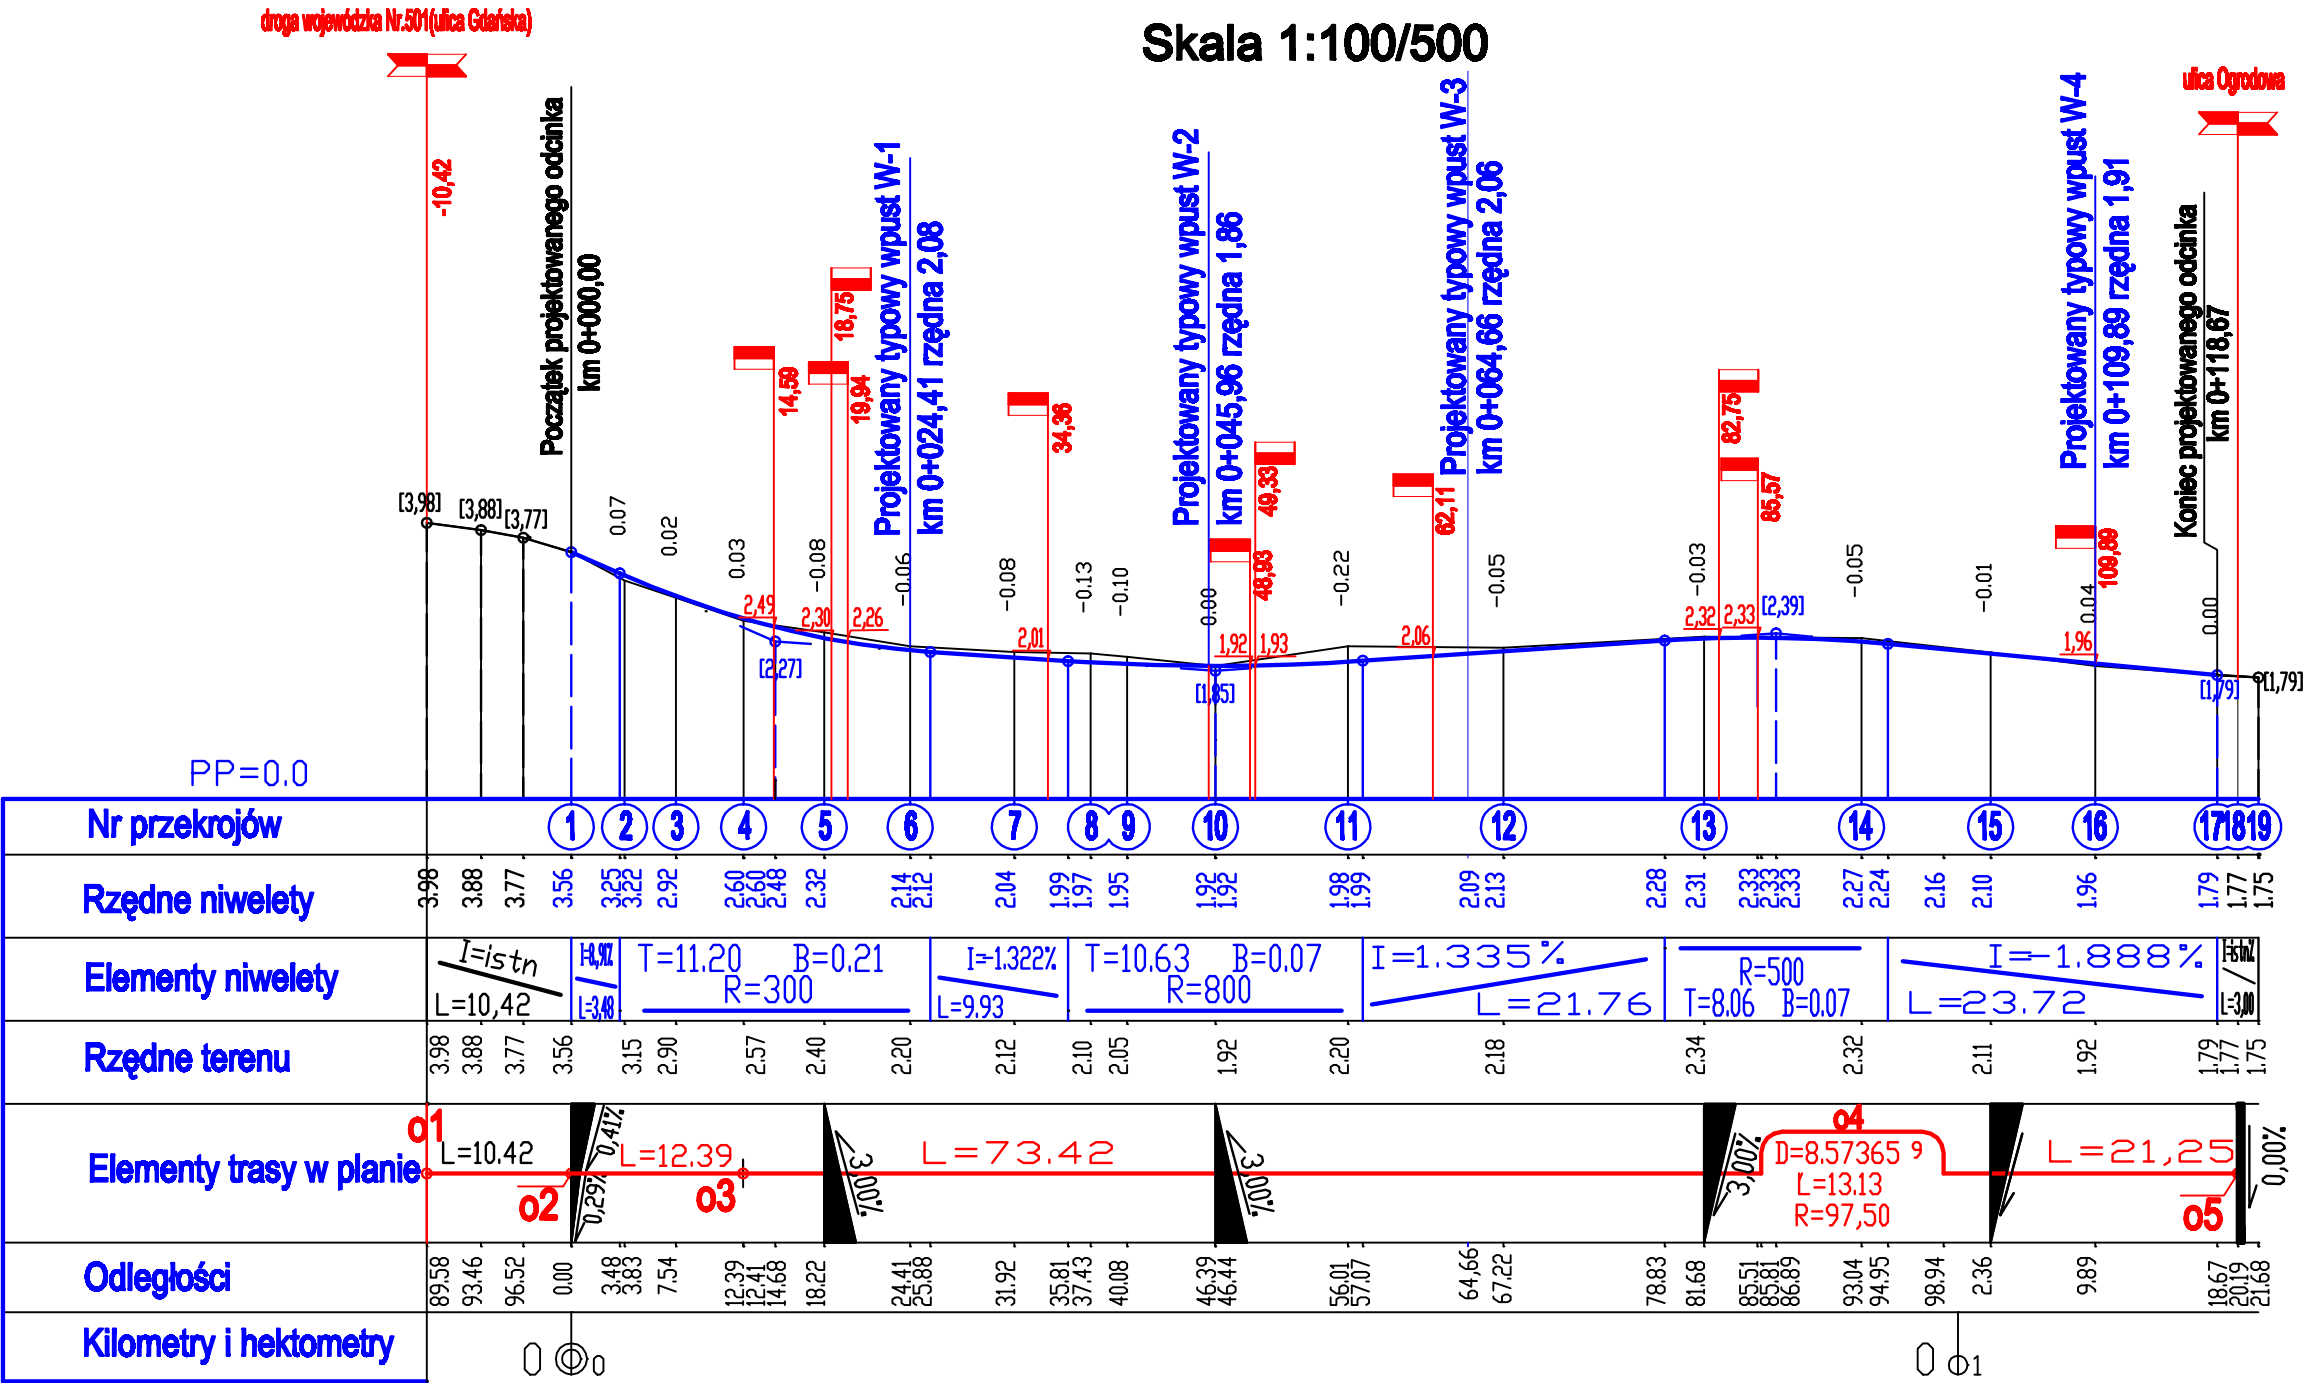

PRZEDSIĘBIORSTWO PROJEKTOWO-USŁUGOWE "ARTO" ul. Ciołkowskiego 7B/18 80-463 GDAŃSK		Date:	sierpień 2017 r.	Nr uprawnień:	1120/Gd/83	podpis:	<i>[Signature]</i>
		Projektant:	inż. Ludwik Fuchs				<i>A. Fuchs</i>
		Opracowanie:	mgr inż. arch. Aleksandra Fuchs				<i>B. Galska</i>
		Weryfikacja:	mgr inż. Bernard Galska		GT-45-0007/05/0		
Skala: 1:100/500	Faza:	PROJEKT BUDOWLANY					Brand:
	Inwestor:	GMINA STEGNA ul. Gdańska 34 84-108 Stegna					DROGOWA
	Inwestycja:	PROJEKT BUDOWLANY PRZEBUDOWY DROGI GMINNEJ ORAZ BUDOWA MIEJSC POSTOJOWYCH I UTWARDZEŃ ULICY POLNEJ W STEGNIE (dz. nr 785/783/3; 784/5; 783/4 obręb Stegna-0015 jednostka ewidencyjna 221004_2					Nr rys.
	Rysunek:	PRZEKRÓJ PODŁUŻNY ULICY POLNEJ					z dnia 20-08-2016

4.4