

Stadium:	PROJEKT TECHNICZNY									
Inwestycja:	Przebudowa drogi wewnętrznej (dz. 505, 506 i 492/2 – obr. 0015, Stegna) na odcinku od drogi wojewódzkiej nr 501 do posesji nr 88a – 90a w Stegnie									
Numery ewidencyjne działek:	Obręb 0015, Stegna: 505, 506, 492/2									
Branża:	DROGOWA									
Inwestor:	Gmina Stegna, ul. Gdańska 34, 82-103 Stegna									
Umowa:	nr 743/I/2017 z dnia 05.10.2017 r.									
Kat. obiektu budowlanego	XXV – drogi i koleje szynowe									
Funkcja:	Imię i nazwisko:				Specjalność:		Nr uprawnień:		Podpis:	
Projektant:	mgr inż. Filip Sobiczewski				drogowa		POM/0298/PWOD/09			
Egzemplarz:	1	2	3	4	5	6	7	8	9	10
Załącznik	1	2	3	4	5	6	7	8	9	10

listopad 2017 r.

Rozwiązania zawarte w niniejszym opracowaniu podlegają ochronie prawa autorskiego i mogą być powielane oraz udostępniane osobom trzecim jedynie przez Zamawiającego w zakresie określonym w umowie o przeniesienie praw autorskich lub na podstawie pisemnego zezwolenia w/w Zakładu z zastrzeżeniem wszelkich skutków prawnych.

ZAWARTOŚĆ OPRACOWANIA

I CZĘŚĆ OPISOWA

- 1. Uprawnienia budowlane*
- 2. Zaświadczenie z POIIB*
- 3. Oświadczenie projektanta*
- 4. Uzgodnienia*
- 5. Opis techniczny*
- 6. Informacja o bezpieczeństwie i ochronie zdrowia*

II CZĘŚĆ GRAFICZNA

Rys. 1.0 – Orientacja

Rys. 2.0 – Projekt zagospodarowania terenu, skala 1:500

Rys. 3.0 – Przekrój normalny, skala 1:50

Rys. 4.0 – Przekrój podłużny, skala 1:50/500

I CZĘŚĆ OPISOWA

Gdańsk, dnia 7 grudnia 2009 r.

syg. akt 300/POM/OKK/09

DECYZJA

Na podstawie art. 24 ust.1 pkt 2 ustawy z dnia 15 grudnia 2000 r. o samorządach zawodowych architektów, inżynierów budownictwa oraz urbanistów /Dz.U. z 2001 r. Nr 5 poz. 42, ze zm./, art. 12 ust. 3, **art.13 ust.1 pkt 1 i 2, art. 14 ust. 1 pkt 2a** ustawy z dnia 07 lipca 1994 r. Prawo budowlane /tekst jednolity Dz. U. z 2006 r. Nr 156, poz. 1118 ze zm./, § 6 pkt 1 i 2, § 11 ust. 1 pkt 1, § 15, § 18 ust. 1 pkt 1 i 2 rozporządzenia Ministra Transportu i Budownictwa z dnia 28 kwietnia 2006 r. w sprawie samodzielnych funkcji technicznych w budownictwie /Dz. U. z 2006 r. Nr 83 poz. 578, ze zm./ oraz art. 104 Kodeksu postępowania administracyjnego /t.j. Dz.U. z 2000 r. Nr 98, poz.1071 ze zm./

Okręgowa Komisja Kwalifikacyjna
stwierdza, że:

Pan **FILIP SOBICZEWSKI**
magister inżynier
urodzony dnia 05.11.1981 r. w Piotrkowie Trybunalskim

uzyskał
UPRAWNIENIA BUDOWLANE
numer ewidencyjny: **POM/0298/PWOD/09**

**do projektowania i kierowania robotami budowlanymi bez ograniczeń
w specjalności drogowej**

UZASADNIENIE

W związku z uwzględnieniem w całości żądania strony, na podstawie art. 107 § 4 K.p.a. odstępuje się od uzasadnienia decyzji. Zakres nadanych uprawnień budowlanych wskazano na odwołanie decyzji.

Pouczenie

Od niniejszej decyzji służy odwołanie do Krajowej Komisji Kwalifikacyjnej Polskiej Izby Inżynierów Budownictwa w Warszawie, za pośrednictwem Pomorskiej Okręgowej Izby Inżynierów Budownictwa w terminie 14 dni od daty jej doręczenia.

Skład orzekający Okręgowej Komisji Kwalifikacyjnej:



PRZEWODNICZĄCY
Okręgowej Komisji Kwalifikacyjnej

Ryszard Kolasa

WICEPRZEWODNICZĄCY
Okręgowej Komisji Kwalifikacyjnej

Leszek Niedostatkiwicz

CZŁONEK
Okręgowej Komisji Kwalifikacyjnej

Ziemowit Suligowski

Otrzymują:

1. Pan Filip Sobiczewski
81-587 Gdynia, ul. Gałczyńskiego 17 b/1
2. Okręgowa Rada Izby
3. Główny Inspektor Nadzoru Budowlanego
4. a/a

Pan Filip Sobiczewski upoważniony jest do:

I. Na podstawie art. 12 ust.1 pkt 1 i 2, art. 13 ust. 3 i 4 ustawy Prawo budowlane, w specjalności drogowej, bez ograniczeń do:

- a) projektowania, sprawdzania projektów architektoniczno-budowlanych i sprawowania nadzoru autorskiego,
- b) kierowania budową lub innymi robotami budowlanymi,
- c) kierowania wytwarzaniem konstrukcyjnych elementów budowlanych oraz nadzoru i kontroli technicznej wytwarzania tych elementów,
- d) wykonywania nadzoru inwestorskiego,
- e) sprawowania kontroli technicznej utrzymania obiektów budowlanych.


II. Na podstawie § 18 ust. 1 pkt 1 i 2 powołanego na wstępie rozporządzenia Ministra Transportu i Budownictwa z dnia 28 kwietnia 2006 r. w sprawie samodzielnych funkcji technicznych w budownictwie /Dz. U. z 2006 r. Nr 83 poz. 578, ze zm./, uprawnienia niniejsze uprawniają do:

- projektowania obiektu budowlanego i kierowania robotami budowlanymi związanymi z obiektem budowlanym, takim jak:
- 1) droga, w rozumieniu przepisów o drogach publicznych, z wyłączeniem drogowych obiektów inżynierskich oprócz przepustów;
 - 2) droga dla ruchu i postoju statków powietrznych oraz przepust..

III. Na podstawie § 15 w/w rozporządzenia, niniejsze uprawnienia do projektowania w specjalności drogowej uprawniają do sporządzania projektu zagospodarowania działki lub terenu, w zakresie tej specjalności.

Gdańsk, dnia 7 grudnia 2009 r.

POMORSKA OKRĘGOWA
IZBA INŻYNIERÓW BUDOWNICTWA
80-840 Gdańsk, ul. Świętojańska 43/44
(3) Tel. (0-58) 324-89-77
Fax (0-58) 301-44-98

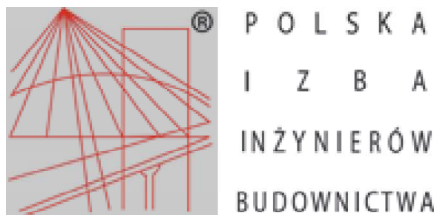

Zaświadczenie

o numerze weryfikacyjnym:

POM-8GD-WYY-H4N *

Pan Filip Sobiczewski o numerze ewidencyjnym POM/BD/0022/10
adres zamieszkania ul. Gałczyńskiego 17 b/1, 81-587 Gdynia
jest członkiem Pomorskiej Okręgowej Izby Inżynierów Budownictwa i posiada wymagane
ubezpieczenie od odpowiedzialności cywilnej.

Niniejsze zaświadczenie jest ważne od 2017-02-01 do 2018-01-31.

Zaświadczenie zostało wygenerowane elektronicznie i opatrzone bezpiecznym podpisem elektronicznym weryfikowanym przy pomocy ważnego kwalifikowanego certyfikatu w dniu 2017-01-10 roku przez:

Franciszek Rogowicz, Przewodniczący Rady Pomorskiej Okręgowej Izby Inżynierów Budownictwa.

(Zgodnie art. 5 ust 2 ustawy z dnia 18 września 2001 r. o podpisie elektronicznym (Dz. U. 2001 Nr 130 poz. 1450) dane w postaci elektronicznej opatrzone bezpiecznym podpisem elektronicznym weryfikowanym przy pomocy ważnego kwalifikowanego certyfikatu są równoważne pod względem skutków prawnych dokumentom opatrzonym podpisami własnoręcznymi.)

* Weryfikację poprawności danych w niniejszym zaświadczeniu można sprawdzić za pomocą numeru weryfikacyjnego zaświadczenia na stronie Polskiej Izby Inżynierów Budownictwa www.piib.org.pl lub kontaktując się z biurem właściwej Okręgowej Izby Inżynierów Budownictwa.

OŚWIADCZENIE

Projektanta o sporządzeniu projektu budowlanego zgodnie z obowiązującymi przepisami oraz zasadami wiedzy technicznej.

Ja niżej podpisany:

Projektant:

mgr inż. Filip Sobiczewski (branża drogowa)

uprawnienia budowlane do projektowania i kierowania robotami budowlanymi bez ograniczeń w specjalności drogowej, nr POM/0298/PWOD/09, członek PIIB nr POM/BD/0022/10

po zapoznaniu się z przepisami ustawy z dnia 07.07.1994r. Prawo budowlane (t.j. Dz.U. z 2016r., poz.290) zgodnie z art. 20 ust.4 tej ustawy

oświadczam, że projekt budowlany dla:

Gmina Stegna, ul. Gdańska 34, 82-103 Stegna;

dotyczący projektu budowlanego:

Przebudowa drogi wewnętrznej (dz. 505, 506 i 492/2 – obr. 0015, Stegna) na odcinku od drogi wojewódzkiej nr 501 do posesji nr 88a – 90a w Stegnie

na działce nr: **505, 506, 492/2 – obręb 0015, Stegna**

(nazwa i rodzaj oraz adres całego zamierzenia budowlanego, rodzaj/-e obiektu/-ów bądź robót budowlanych, oznaczenie działki ewidencyjnej wg ewidencji gruntów i budynków poprzez określenie obrębu geodezyjnego oraz numeru działki ewidencyjnej)

sporządzono zgodnie z obowiązującymi przepisami oraz zasadami wiedzy technicznej.

mgr inż. Filip Sobiczewski

Gdynia, dnia 09.11.2017 r.

GMINA STEGNA

82-103 STEGNA, ul. Gdańska 34
☎ 552478171 📠 552478395
REGON 170747939 NIP 5792069687

Stegna, dnia 16 października 2017 r.

DM.7013.6.2017

PROFIL Filip Sobiczewski
ul. Gałczyńskiego 17B/1
81 - 587 Gdynia

dot. projektu przebudowy drogi wewnętrznej na odcinku od DW 501 do posesji nr 88a-90a w Stegnie

W związku z przesłanym do uzgodnienia projektowanym przebiegiem układu drogowego drogi wewnętrznej usytuowanej na dz. nr 505,506,492/2 w Stegnie uzgadniam pozytywnie wskazane w planie sytuacyjnym rozwiązania projektowe bez uwag.

W załączeniu odsyłam uzgodniony 1 egzemplarz planu zagospodarowania terenu dla przebudowy drogi wewnętrznej w Stegnie.

Z up. WÓJTA
mgr Tomasz Gajewski
ZASTĘPCA WÓJTA



PP	PK	W-1
E- 6571883.94	E- 6571904.17	E- 6571894.52
N- 6022508.36	N- 6022636.22	N- 6022552.31
		R=60,00 m
		$\alpha = 6,98^\circ$
		T=3,66 m
		WS=0,11 m
		f=7,31 m

LEGENDA:

- proj. opornik bet. 12x25 cm, wtopiony
- proj. nawierzchnia jezdni z płytki bet. 20x20 cm, gr. 8 cm, koloru szarego
- proj. nawierzchnia zjazdów z płytki bet. 20x20 cm, gr. 8 cm, koloru antracyt
- proj. nawierzchnia chodnika z płytki bet. 20x20 cm, gr. 5 cm, koloru szarego
- proj. zieleni

GMINA STEGNA
 92-103 STEGNA, ul. Gdańska 34
 ☎ 552478171 ☎ 552478395
 REGON 170747939 NIP 5792069687

Zup. Wójta Gminy
 mgr **Waldemar Cieśluk**
 Inspektor

	ul. Gałczyńskiego 17B/1 87-587 Gdynia REGON 366246140 NIP 559-181-12-81 www.profil-fs.pl tel. 663-728-218	Umowa nr 743/1/2017 z dnia 05.10.2017 r.
	Nazwa opracowania: Przebudowa drogi wewnętrznej (dz. 505, 506 i 492/2 - obr. 0015, Stegna) na odcinku od drogi wojewódzkiej nr 501 do posesji nr 88a - 90a w Stegnie	Rodzaj: Drogową
Tytuł rysunku: Projekt zagospodarowania terenu	Skala: 1:500	Data: październik 2017 r.
Projektant: mgr inż. Filip Sobiczewski	Specjalność: drogową	Nr uprawnień: POM.0298/PWOD.09
	Podpis: 	Nr rys.: 2.0

UZGODNIENIE NR 23/10/2017

Dotyczy: „Przebudowa drogi wewnętrznej na odcinku od drogi wojewódzkiej nr 501 do posesji nr 90a w Stegnie”

Inwestor: **Gmina Steгна**

Przedsiębiorstwo Komunalne „Mierzeja” Sp. z o.o. w Stegnie uzgadnia niniejszy projekt zagospodarowania terenu w zakresie urządzeń kanalizacyjnych z uwzględnieniem naniesionych uwag i poprawek:

1. Koszty naprawy i straty poniesione przez P.K. „Mierzeja” na skutek ewentualnych uszkodzeń kanalizacyjnych podczas wykonawstwa robót pokrywa wykonawca.
2. W przypadku stwierdzenia uszkodzeń płyt nastudziennych dokonać ich wymiany na nowe.
3. Wykonać niwelację studni do poziomu jezdni przy użyciu prefabrykowanych elementów studziennych o średnicy zgodnej z włazem studni.
4. Dokonać wymiany włazów nastudziennych zgodnie z kategorią drogi.
5. Koszty dostosowania urządzeń do kategorii drogi oraz ew. wymiany kolektorów pokrywa wykonawca/inwestor.
6. Wprowadzenie zmiany w niniejszym projekcie zagospodarowania terenu wymaga uzgodnienia dodatkowego.
7. O rozpoczęciu prac i zakończeniu robót należy pisemnie powiadomić P.K. „Mierzeja”
8. Istniejące trójniki wymienić na studnie teleskopowe PVC o średnicy minimum $\varnothing 400$ (miejsca trójników zaznaczono kolorem pomarańczowym na rys. nr 2.0).
9. Po wykonaniu robót budowlanych należy dokonać powykonawczego pomiaru geodezyjnego dostarczając jeden egz. pomiarów do Przedsiębiorstwa.
10. Nie wyrażamy zgody na odprowadzanie wód opadowych do sieci kanalizacyjnej.
11. W wyniku prowadzonych pracy nie może nastąpić znaczne wypływanie ani zagłębienie istniejących kolektorów kanalizacyjnych.

UWAGI DODATKOWE:

- Wszelkie nieuregulowane sprawy i kolizje wyjaśniać przed zasypaniem uzbrojenia podziemnego;
- Roboty w rejonie urządzeń kanalizacyjnych prowadzić pod bezpośrednim nadzorem pracownika przedsiębiorstwa.

REFERENT DS. INWESTYCYJNYCH

Piotr Jusko



Koniec przebudowy drogi wew., km 0+129,66

Początek przebudowy drogi wew., km 0+000,00

Przedsiębiorstwo Komunalne „Mierzeja” Sp. z o.o. w Stegna uzgodnia niniejszy projekt techniczny w zakresie urządzeń kanalizacyjnych z uwzględnieniem nadesłanych uwag i poprawek. Koszty naprawy i strat poniesione przez P.K. „Mierzeja” na skutek ewentualnych uszkodzeń urządzeń kanalizacyjnych podczas wykonawstwa robot pokrywa wykonawca.
 1. Wprowadzenie zmiany w niniejszym projekcie wymaga uzgodnienia dodatkowego.
 2. O rozpoczęciu i zakończeniu robót należy, pisemnie powiadomić P.K. „Mierzeja”

Numer uzgodnienia 2310/2017
 Uwagi dodatkowe W. ZALAZCZYKU

REFERENT DS. INWESTYCYJNYCH
 Stegna, dnia 25.10.2017 podpis Piotr Jusko

Przedsiębiorstwo Komunalne „Mierzeja” Sp. z o.o.
 ul. Gdańska 2 82-103 STEGNA
 REG.220534702 NIP 579-21-53-413
 KRS 0000298634. tel./fax 055 247-84-63

PP	PK	W-1
E- 6571883.94	E- 6571904.17	E- 6571894.52
N- 6022508.36	N- 6022636.22	N- 6022552.31
		R=60,00 m
		α=6,98°
		T=3,66 m
		WS=0,11 m
		l=7,31 m

LEGENDA:

- proj. opornik bet. 12x25 cm, wtopiony
- proj. nawierzchnia jezdni z płytki bet. 20x20 cm, gr. 8 cm, koloru szarego
- proj. nawierzchnia zjazdów z płytki bet. 20x20 cm, gr. 8 cm, koloru antracyt
- proj. nawierzchnia chodnika z płytki bet. 20x20 cm, gr. 5 cm, koloru szarego
- proj. zieleni

	ul. Gałęzyskiego 17B/1 87-587 Gdynia	Umowa nr: 743/1/2017 z dnia 05.10.2017 r.
	REGON 366246140 NIP 559-181-12-81 www.profil-fs.pl tel. 663-728-218	
Nazwa opracowania: Przebudowa drogi wewnętrznej (dz. 505, 506 i 492/2 - obr. 0015, Stegna) na odcinku od drogi wojewódzkiej nr 501 do posesji nr 88a - 90a w Stegna	Branża:	Inwestor: Gmina Stegna, ul. Gdańska 34, 82-103 Stegna
Tytuł rysunku: Projekt zagospodarowania terenu	Skala: 1:500	Data: październik 2017 r.
Projektant: mgr inż. Filip Sobiczewski	Specjalność: drogowa	Nr uprawnień: POM/0298/PWOD/03 Podpis: Nr rys.: 2.0

z dnia 30-10-2017

Dotyczy: Przebudowa drogi wewnętrznej od drogi wojewódzkiej 501 do posesji nr 90. Stegna dz. nr 505, 506, 492/2, 640.

Przedłożony projekt uzgadnia się na następujących warunkach:

1. Istniejąca sieć telekomunikacyjna podziemna/napowietrzna, będąca własnością Orange Polska, Dostarczanie i Serwis Usług, jest naniesiona na mapie sytuacyjno – wysokościowej.
2. Odkryte w trakcie prowadzenia prac, podziemne elementy infrastruktury telekomunikacyjnej OPL nie zinwentaryzowane geodezyjnie, należy zabezpieczyć i niezwłocznie powiadomić OPL, w celu określenia sposobu usunięcia kolizji.
Kontakt: Pan Wojciech Wohler tel. 504 016 379
3. ***Inwestor jest zobowiązany zgłosić do OPL prace min. na 14 dni przed przystąpieniem do robót. Tryb i zasady zgłoszenia dostępne są na stronie: www.orange.pl/wniosekonzadze . Wykonywanie prac na sieci OPL bez zgłoszenia jest naruszeniem własności OPL i będzie zgłaszane organom ścigania!***
4. Podczas prowadzenia prac:
 - w pobliżu urządzeń Orange Polska prace ziemne należy prowadzić ręcznie, z zachowaniem szczególnej ostrożności, przy skrzyżowaniach i zbliżeniach z urządzeniami OPL zachować odległości wynikające z polskich i branżowych norm.
 - w razie odkrycia urządzeń telekomunikacyjnych należy je zabezpieczyć przed uszkodzeniem i osiadaniami ziemi. Skrzyżowania i zbliżenia należy wykonać zgodnie z wymaganiami Rozporządzenia Ministra Infrastruktury z 26.10.2005, a przed zasypaniem urządzeń, w celu stwierdzenia poprawności wykonania prac i braku uszkodzeń na urządzeniach OPL, należy skontaktować się z pracownikiem OPL wymienionym w punkcie 2.
 - przed rozpoczęciem prac ziemnych, ustalić głębokość ułożenia podziemnej infrastruktury OPL metodą przekopu próbnego. W szczególnych przypadkach prace ziemne prowadzić pod nadzorem pracownika OPL,
 - przy niwelacji terenu doprowadzić do zachowania normatywnej głębokości dla infrastruktury OPL,
 - dokonać regulacji ram i pokryw studni kablowych do poziomu wyznaczonego przez projektowane rzędne. Koszty związane z regulacją, wymianą i naprawą uszkodzonych elementów studni oraz innych urządzeń telekomunikacyjnych podczas prowadzonych prac ponosi Inwestor,
 - **w miejscach skrzyżowań oraz na planowanych wjazdach, na infrastrukturze OPL zastosować osłonowe rury dwudzielne lub inne trwałe zabezpieczenie.**
5. Orange Polska Dostarczanie i Serwis Usług, zobowiązuje Inwestora i Wykonawcę robót do prowadzenia prac w sposób wykluczający możliwość uszkodzenia naszych urządzeń i powstania awarii sieci telekomunikacyjnej oraz pokrycia wszelkich kosztów związanych z powstaniem awarii sieci telekomunikacyjnej na skutek prowadzenia tych prac,
6. Zakończenie zadania inwestycyjnego wymaga zgłoszenia do OPL w celu sprawdzenia prawidłowości wykonania prac. Kontakt zgodnie z punktem 2.
7. Ze względu na możliwość wystąpienia zmian w zasobach infrastruktury telekomunikacyjnej na obszarze objętym projektem, niniejsze Uzgodnienie ważne jest 12 miesiące od daty jego wydania.
8. Uzgodnienie niniejsze ważne jest wraz z ostemplowaną przez nas mapą do celów projektowych.
9. Inne uwagi:

W zakresie opracowania znajdują się niezainwentaryzowane przyłącza teletechniczne do budynków. Podczas prowadzenia prac budowlanych zgłosić się do Orange Polska S.A. w celu wytyczenia istniejących kabli przyłączeniowych, zabezpieczyć je przed uszkodzeniem.

Waldemar Sokołowski

Dział Ewidencji i Zarządzania Danymi
o Infrastrukturze Olsztyn



PP
E- 6571883.94
N- 6022508.36

PK
E- 6571904.17
N- 6022636.22

W-1
E- 6571894.52
N- 6022552.31
R=60,00 m
$\alpha = 6,98^\circ$
T=3,66 m
WS=0,11 m
l=7,31 m

LEGENDA:

- proj. opornik bet. 12x25 cm, wtopiony
- proj. nawierzchnia jezdni z płytki bet. 20x20 cm, gr. 8 cm, koloru szarego
- proj. nawierzchnia zjazdów z płytki bet. 20x20 cm, gr. 8 cm, koloru antracyt
- proj. nawierzchnia chodnika z płytki bet. 20x20 cm, gr. 5 cm, koloru szarego
- proj. zieleni

Orange Polska S.A.
 Dostarczanie i Serwis Usług
 Dział Ewidencji i Zarządzania Danymi
 o Infrastrukturze 6-Olsztyn

68460/IT/ID/RR/PL/17 r.
 Uzgodniono z zastrzeżeniem uwag.....
 Wg przekazanego załącznika
Gdonski 30.10.2017
 Miejscowość Data Podpis

Waldemar Sokołowski

Dział Ewidencji i Zarządzania Danymi
 o Infrastrukturze Olsztyn

Początek przebudowy
 drogi wew., km 0+000,00

	ul. Gałczyńskiego 17B/1	87-587 Gdynia	Umowa nr: 743/I/2017
	REGON 366246140	NIP 559-181-12-81	z dnia: 05.10.2017 r.
	www.profil-fs.pl	tel. 663-728-218	
Nazwa opracowania:	Przebudowa drogi wewnętrznej (dz. 505, 506 i 492/2 - obr. 0015, Stegna) na odcinku od drogi wojewódzkiej nr 501 do posesji nr 88a - 90a w Stegnie		Branża: Drogowa
Tytuł rysunku:	Projekt zagospodarowania terenu		Data: październik 2017 r.
Projektant:	mgr inż. Filip Sobiczewski	Specjalność: drogowa	Nr uprawnień: POM/0298/PWOD/09
			Podpis:
			Nr rys: 2.0

LEGENDA:
 żywopłot.

Do PROFIL
Filip Sobiczewski
ul. Gałczyńskiego 17B/1
87-587 Gdynia

Kwidzyn, 03 listopad 2017 r.

Znak EOP-69MMD-000682-2017

Dot. Uzgodnienia w zakresie kolizji z istniejącą siecią elektroenergetyczną będącą własnością ENERGA-OPERATOR SA Oddział w Olsztynie.

Obiekt: **Przebudowa drogi wewnętrznej na odcinku od drogi wojewódzkiej nr 501 do posesji nr 88a-90a w Stegnie dz. nr 505, 506, 492/2.**

Uzgodnienie nr PZT/001121/69/17

ENERGA-OPERATOR SA Oddział w Olsztynie Rejon Dystrybucji w Kwidzynie potwierdza występowanie linii napowietrznej 0,4 kV naniesionej na mapie i uzgadnia w/w projekt z następującymi uwagami:

1. O rozpoczęciu robót powiadomić pisemnie Rejon Dystrybucji w Kwidzynie Dział Eksploatacji ul. Łąkowa 38 82-500 Kwidzyn. Do zawiadomienia dołączyć mapę z projektu realizowanego zadania oraz określić: termin wykonania prac, nazwę firmy prowadzącej prace, osoby odpowiedzialne za prowadzenie robót.
2. Prace w pobliżu czynnych napowietrznych urządzeń elektroenergetycznych wykonywać:
 - zgodnie z treścią Rozporządzenia Ministra Infrastruktury z dnia 23 czerwca 2003 r. w sprawie informacji dotyczącej bezpieczeństwa i ochrony zdrowia oraz planu bezpieczeństwa i ochrony zdrowia (Dz.U. 2003 nr 120 poz. 1126),
 - zgodnie z treścią Rozporządzenia Ministra Infrastruktury z dnia 6 lutego 2003 r. w sprawie bezpieczeństwa i higieny pracy podczas wykonywania robót budowlanych (Dz.U. 2003 nr 47 poz. 401),
 - Skrzyżowanie i zbliżenie projektowanego obiektu z liniami napowietrznymi rozwiązać zgodnie z PN-E-05100-1 i NSEP-E-003.
3. Przy wykonywaniu robót napotkane urządzenia elektroenergetyczne traktować jako czynne (pod napięciem - mogące grozić porażeniem) i zachować warunki bezpieczeństwa.
4. Koszty naprawy i poniesione straty, jak również utracone korzyści przez Rejon Dystrybucji w Kwidzynie, w efekcie uszkodzeń urządzeń elektroenergetycznych podczas wykonawstwa robót pokrywa wykonawca.
5. Inne ustalenia:
 - 5.1. Uzgodnienie ważne jest 1 rok, integralną częścią uzgodnienia jest załącznik graficzny.


Z poważaniem

Uzgodnienie wykonał(a):
Katarzyna Zaniewska T: 55 66 77 656
Kopię otrzymują: 69MMD a/a

Zaniewska

Dyrektor
Rejonu Dystrybucji
Migostawo Miślaný

drogi wew., km 0+129,66

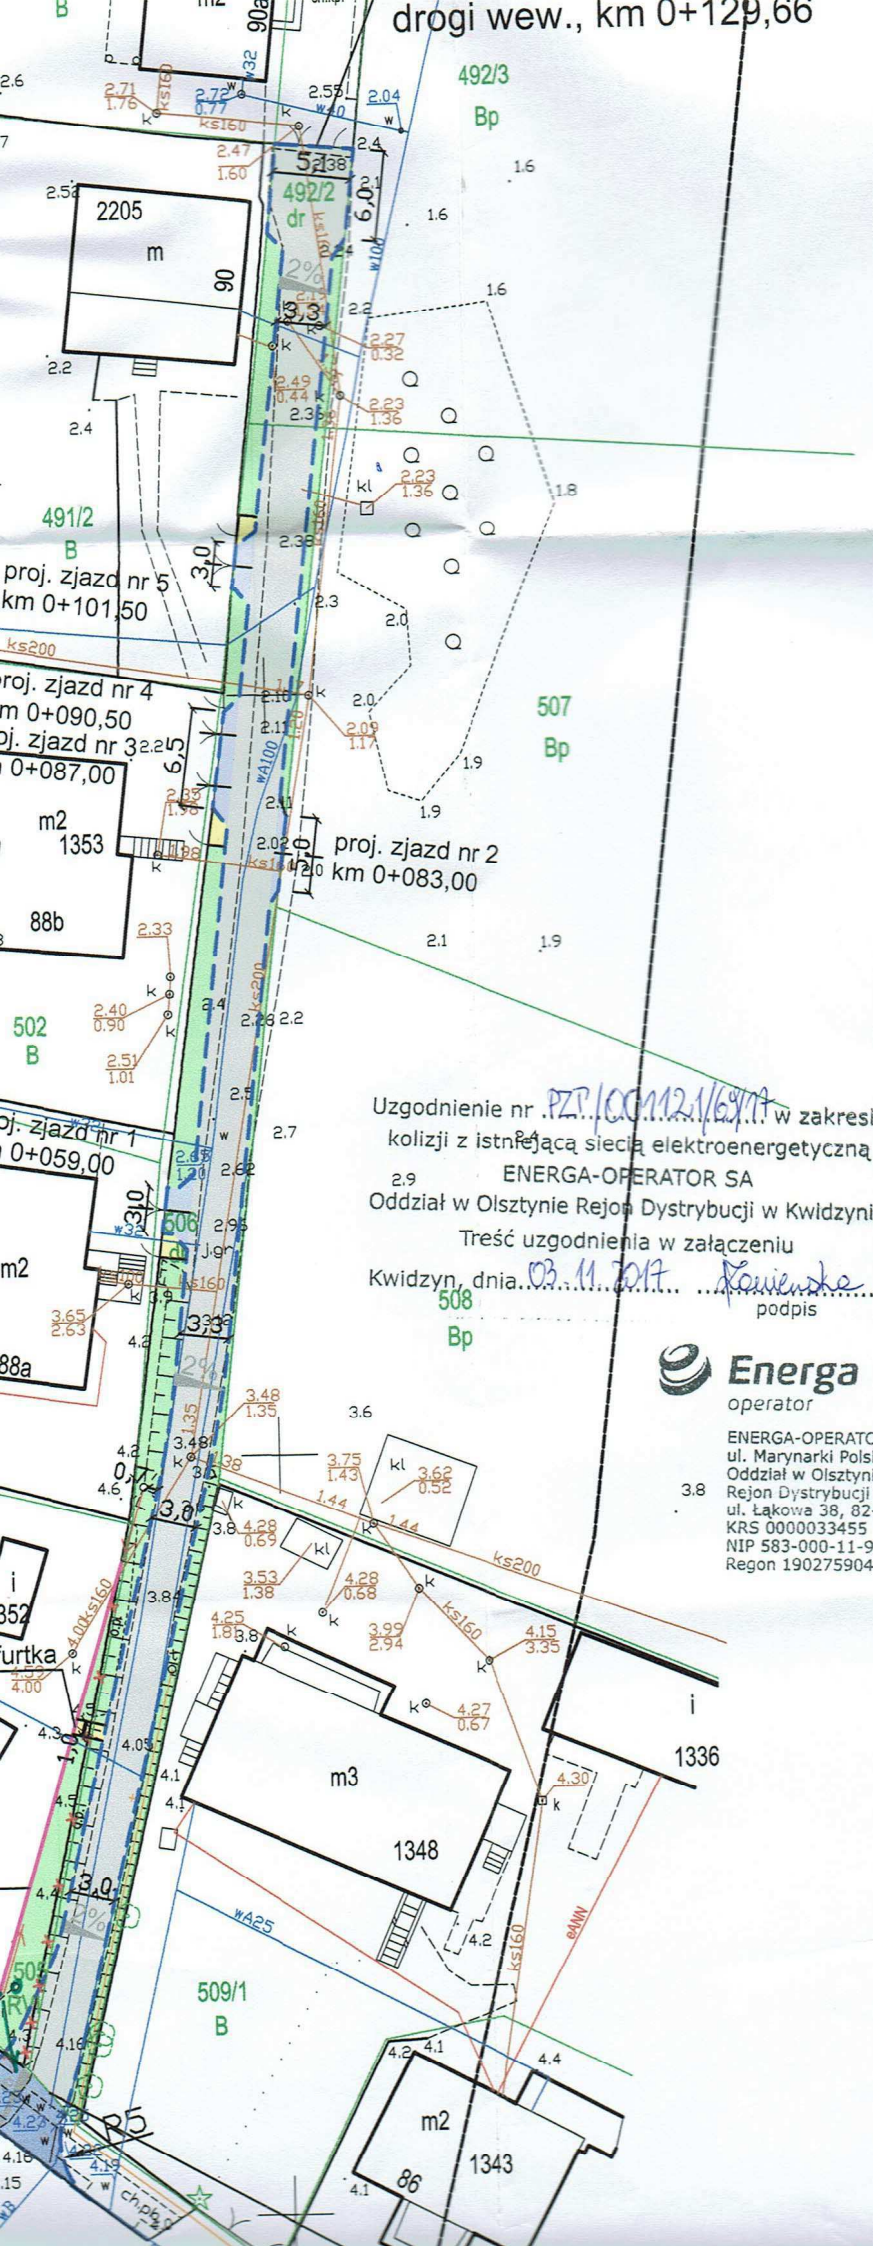

Uzgodnienie nr PZP/CG/12/16/17 w zakresie kolizji z istniejącą siecią elektroenergetyczną
ENERGA-OPERATOR SA
 Oddział w Olsztynie Rejon Dystrybucji w Kwidzynie
 Treść uzgodnienia w załączeniu
 Kwidzyn, dnia 03.11.2017 Kowienko
 podpis



ENERGA-OPERATOR SA
 ul. Marynarki Polskiej 130, 80-557 Gdańsk
 Oddział w Olsztynie
 Rejon Dystrybucji w Kwidzynie
 ul. Łąkowa 38, 82-500 Kwidzyn
 KRS 0000033455
 NIP 583-000-11-90
 Regon 190275904-00068

PP
E- 6571883.94
N- 6022508.36

PK
E- 6571904.17
N- 6022636.22

W-1
E- 6571894.52
N- 6022552.31
R=60.00 m
$\alpha = 6.98^\circ$
T=3.66 m
WS=0.11 m
l=7.31 m

LEGENDA:

- proj. opornik bet. 12x25 cm, wtopiony
- proj. nawierzchnia jezdni z płytki bet. 2 gr. 8 cm, koloru szarego
- proj. nawierzchnia zjazdów z płytki bet. 2 gr. 8 cm, koloru antracyt
- proj. nawierzchnia chodnika z płytki bet. 2 gr. 5 cm, koloru szarego
- proj. zieleni