


ZMIANA STUDIUM UWARUNKOWAŃ I KIERUNKÓW ZAGOSPODAROWANIA PRZESTRZENNEGO GMINY STEGNA

Uwarunkowania Załącznik graficzny nr 1D

ZAŁĄCZNIK NR 1D
DO UCHWAŁY NR.....
RADY GMINY STEGNA
Z DNIA.....

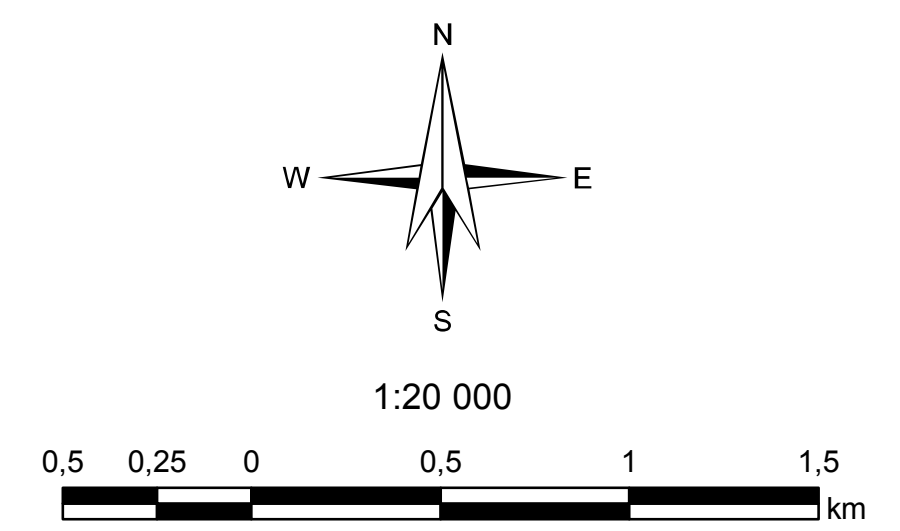

OZNACZENIA

- Granica gminy Stegna
- Granica miejscowości
- Kierunki rozwoju ustalone w studium w 2010 r.**
- Granice stref funkcjonalnych
- Tereny objęte planem miejscowym
- Wydane decyzje wzrost w latach 2010-2014
- Wydane pozwolenia na budowę w latach 2010-2014
- Tereny wskazane do zainwestowania w planach miejscowych
- Tereny zieleni i lasy wskazane w planach miejscowych
- Tereny pełniące funkcje publiczne - ważne w przestrzeni gminy
- Ośrodki usług turystyki
- Istniejące elektrownie wiatrowe
- Tereny zabudowane
- Budynki
- Komunikacja**
- Żuławska Kolej Dojazdowa
- Klasy dróg**
- główna ruchu przyspieszonego
- główna
- zbiorcza
- lokalna
- Infrastruktura techniczna**
- linie elektrownie**
- 400 kV
- 110 kV
- Radiolinia
- Grupa oczyszczalnia ścieków
- Granica aglomeracji ściekowej
- Stacje bazowe GSM
- Ochrona zabytków**
- Stanowiska archeologiczne wpisane do rejestru zabytków
- Istniejące stanowiska archeologiczne
- Strefa ochrony istniejących i potencjalnych stanowisk archeologicznych
- Strefa ochrony układu ruralistycznego
- Strefa ochrony konserwatorskiej ekspozycji układu ruralistycznego (wpisana do WEZ)
- Obiekty wpisane do gminnej ewidencji zabytków nieruchomości
- Obiekty wpisane do rejestru zabytków woj. pom.
- Obiekty wchodzące w skład układu ruralistycznego
- wsi Żuławy i Drawnica wpisane do rejestru pod nr 874
- Pozostałe obiekty wpisane do rejestru wraz z numerem wpisu
- Obszary wpisane do rejestru zabytków woj. pom.
- Ochrona przyrody**
- Rezerwat przyrody
- Obszar Natura2000
- Otulina parku krajobrazowego
- Obszar chronionego krajobrazu
- Tereny lasów
- Cmentarze
- Ciek, kanały i rowy melioracyjne
- Złóża surowców mineralnych**
- Złóża bursztynów
- Złóża kruszywa naturalnego - piasku

STREFY FUNKCJONALNE W GMINIE STEGNA Z 2010 ROKU

- 1 KORYTARZ EKOLOGICZNY DOLINY DOLNEJ WISŁY
- 1.1 PROJEKTOWANY UZYTEK EKOLOGICZNY "ŁĄKI ZALEWOWE W DOLNIE WISŁY"
- 2 MIERZEJA WIŚLANA
- 2.1 STÓŻEK ŁUŚCIOWY WISŁY
- 2.2 PAS TECHNICZNY BRZEGU MORSKIEGO
- 2.2.1 PRZYSTANIE RYBACKE
- 2.3 STREFA LEŚNA, W TYM PAS OCHRONNY BRZEGU MORSKIEGO
- 2.4 STREFA OSADNICZA
- 2.5 STREFA PROBLEMOWA
- 2.5 OSNOWA EKOLOGICZNA
- 3 PÓŁNOČNA STREFA ŻULAWSKA
- 3.1 STREFA OSADNICZA
- 3.2 OBSZAR DEPRESYJNY
- 4 KORYTARZ EKOLOGICZNY SZKARPAWY I WISŁY KRÓLEWIECKIEJ
- 4.1 STREFA OSADNICZA
- 5 ZESPÓŁ PRZYRODNICZO-KRAJOBRAZOWY DELTY SZKARPAWY
- 6 PÓŁNOČNA STREFA ŻULAWSKA
- 6.1 STREFA OSADNICZA
- 6.2 OBSZAR DEPRESYJNY
- 7 KORYTARZ EKOLOGICZNY TUGI
- 8 KORYTARZ TRANSPORTOWY

ZAŁĄCZNIK NR 1D	UWARUNKOWANIA
ZMIANA STUDIUM UWARUNKOWAŃ I KIERUNKÓW ZAGOSPODAROWANIA PRZESTRZENNEGO GMINY STEGNA	
OPRACOWAŁ:	KIPPIP KRAJOWY INSTYTUT PRZYRODOOCHRONNY I TERENOWY
ZESPÓŁ AUTORSKI:	dr Piotr Fogel - główny projektant, członek byłej OIU z siedzibą w Warszawie nr 370 mgr inż. Urszula Bereza - Tjoro mgr Magdalena Łaska mgr Anna Magdziak mgr Zofia Sida-Wawrnyk
SKALA 1:20 000	LUTY 2018 r.