



Odcinek 1 - konstrukcja nawierzchni z płyt betonowych

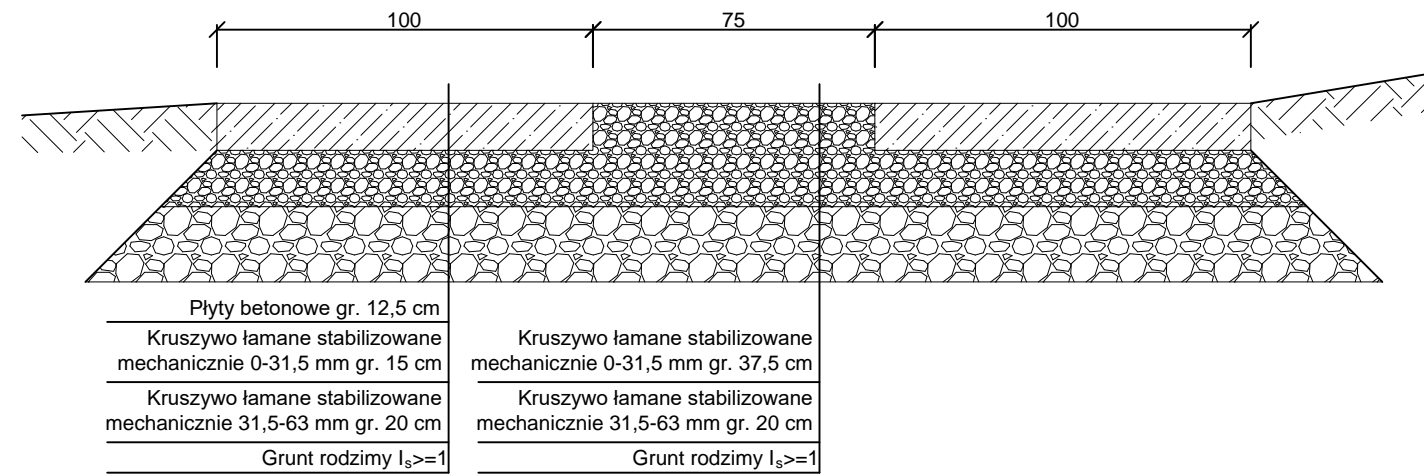

Odcinek 1 - konstrukcja nawierzchni z płyt betonowych na łukach

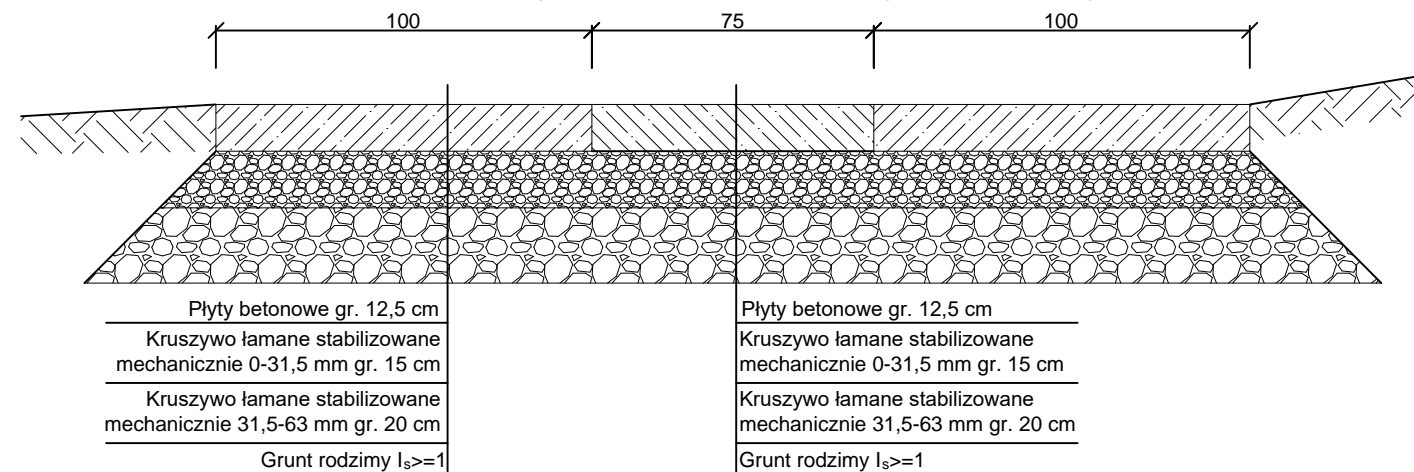

UWAGI:

1. Wymiary podano w [cm]
2. Na zakrętach między płytami szer. 100 cm zamiast kruszywa ułożyć płyty szer. 75 cm.

Pracownia Projektowa Korzonek Konstrukcje 82-500 Kwidzyn ul. Warszawska 36/3	Imię i Nazwisko:		Nr upr.:	Data:	Podpis:
	PFU				
	Projektant:	Maciej Korzonek	POM/0318/ POOK/13	12.2016	
Inwestor:					Skala:
Inwestycja:					
Studium:	Tytuł projektu:	Budowa trasy rowerowej w ramach przedsięwzięcia "Pomorskie trasy rowerowe"			Rysunek nr:
PFU	Tytuł rysunku :	Przekrój charakterystyczny nawierzchni			