


# INWENTARYZACJA

Stegna ul. Wojska Polskiego 12  
Budynek Przychodni Lekarskiej


FIRMA MP-USŁUGI BUDOWLANE  
Mieczysław Ryszard Pietroń  
Kmiecin ul. Łakowa 5/10  
82-100 NOWY DWÓR GD.  
REG.220201120 NIP 578-111-05-12

DUDYNEK SĄSIEDNI

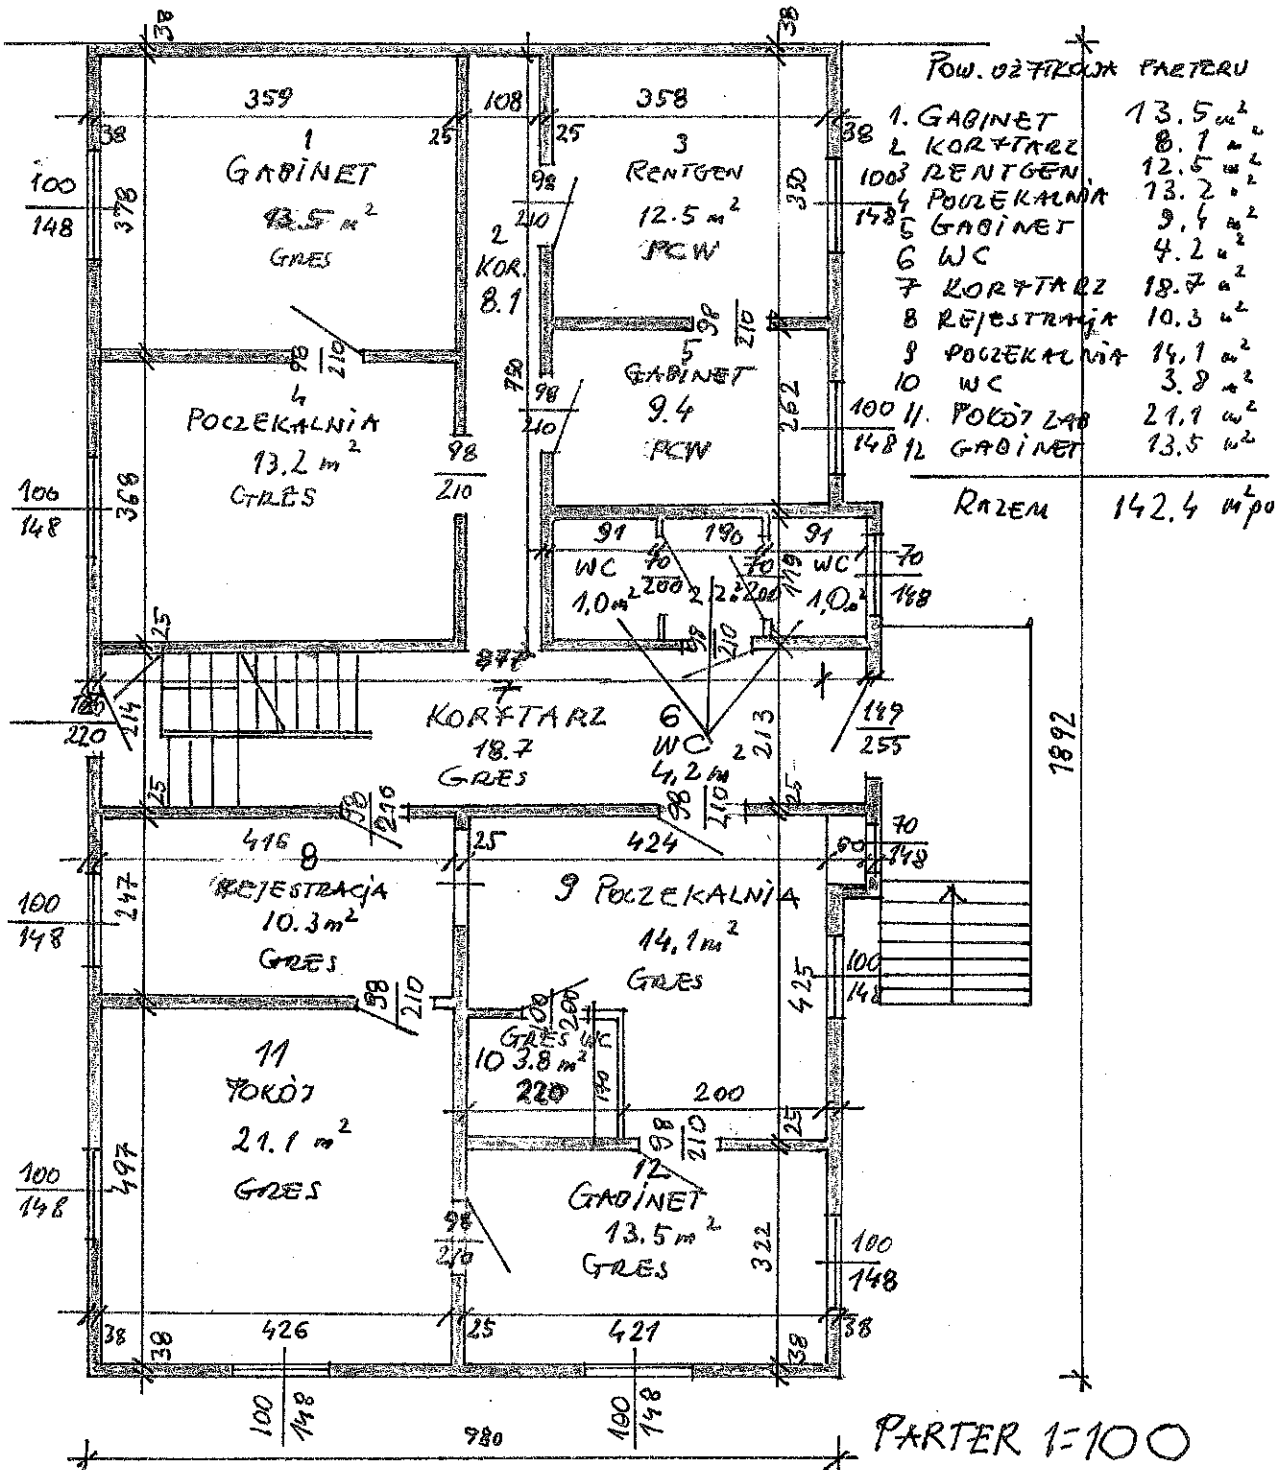

Mieczysław Ryszard Pietroń  
Projektowanie, kierowanie, nadzór  
w zakresie konstrukcji budowlanych  
ul. Łakowa 5/10  
WOJEWÓDZKA LECZARNIA  
30.05.1984


STEGNA ul. WOJSKA POLSKIEGO 12  
BUDYNEK PRZYCHODNI LEKARSKIEJ  
KUBATURA 1350,0 m<sup>3</sup>  
POW ZABUDOWY 185,4 m<sup>2</sup>  
POW. UŻYTKOWA OGÓLEM 438,8 m<sup>2</sup>  
POW UŻYTKOWA PARTERU 142,4 m<sup>2</sup>

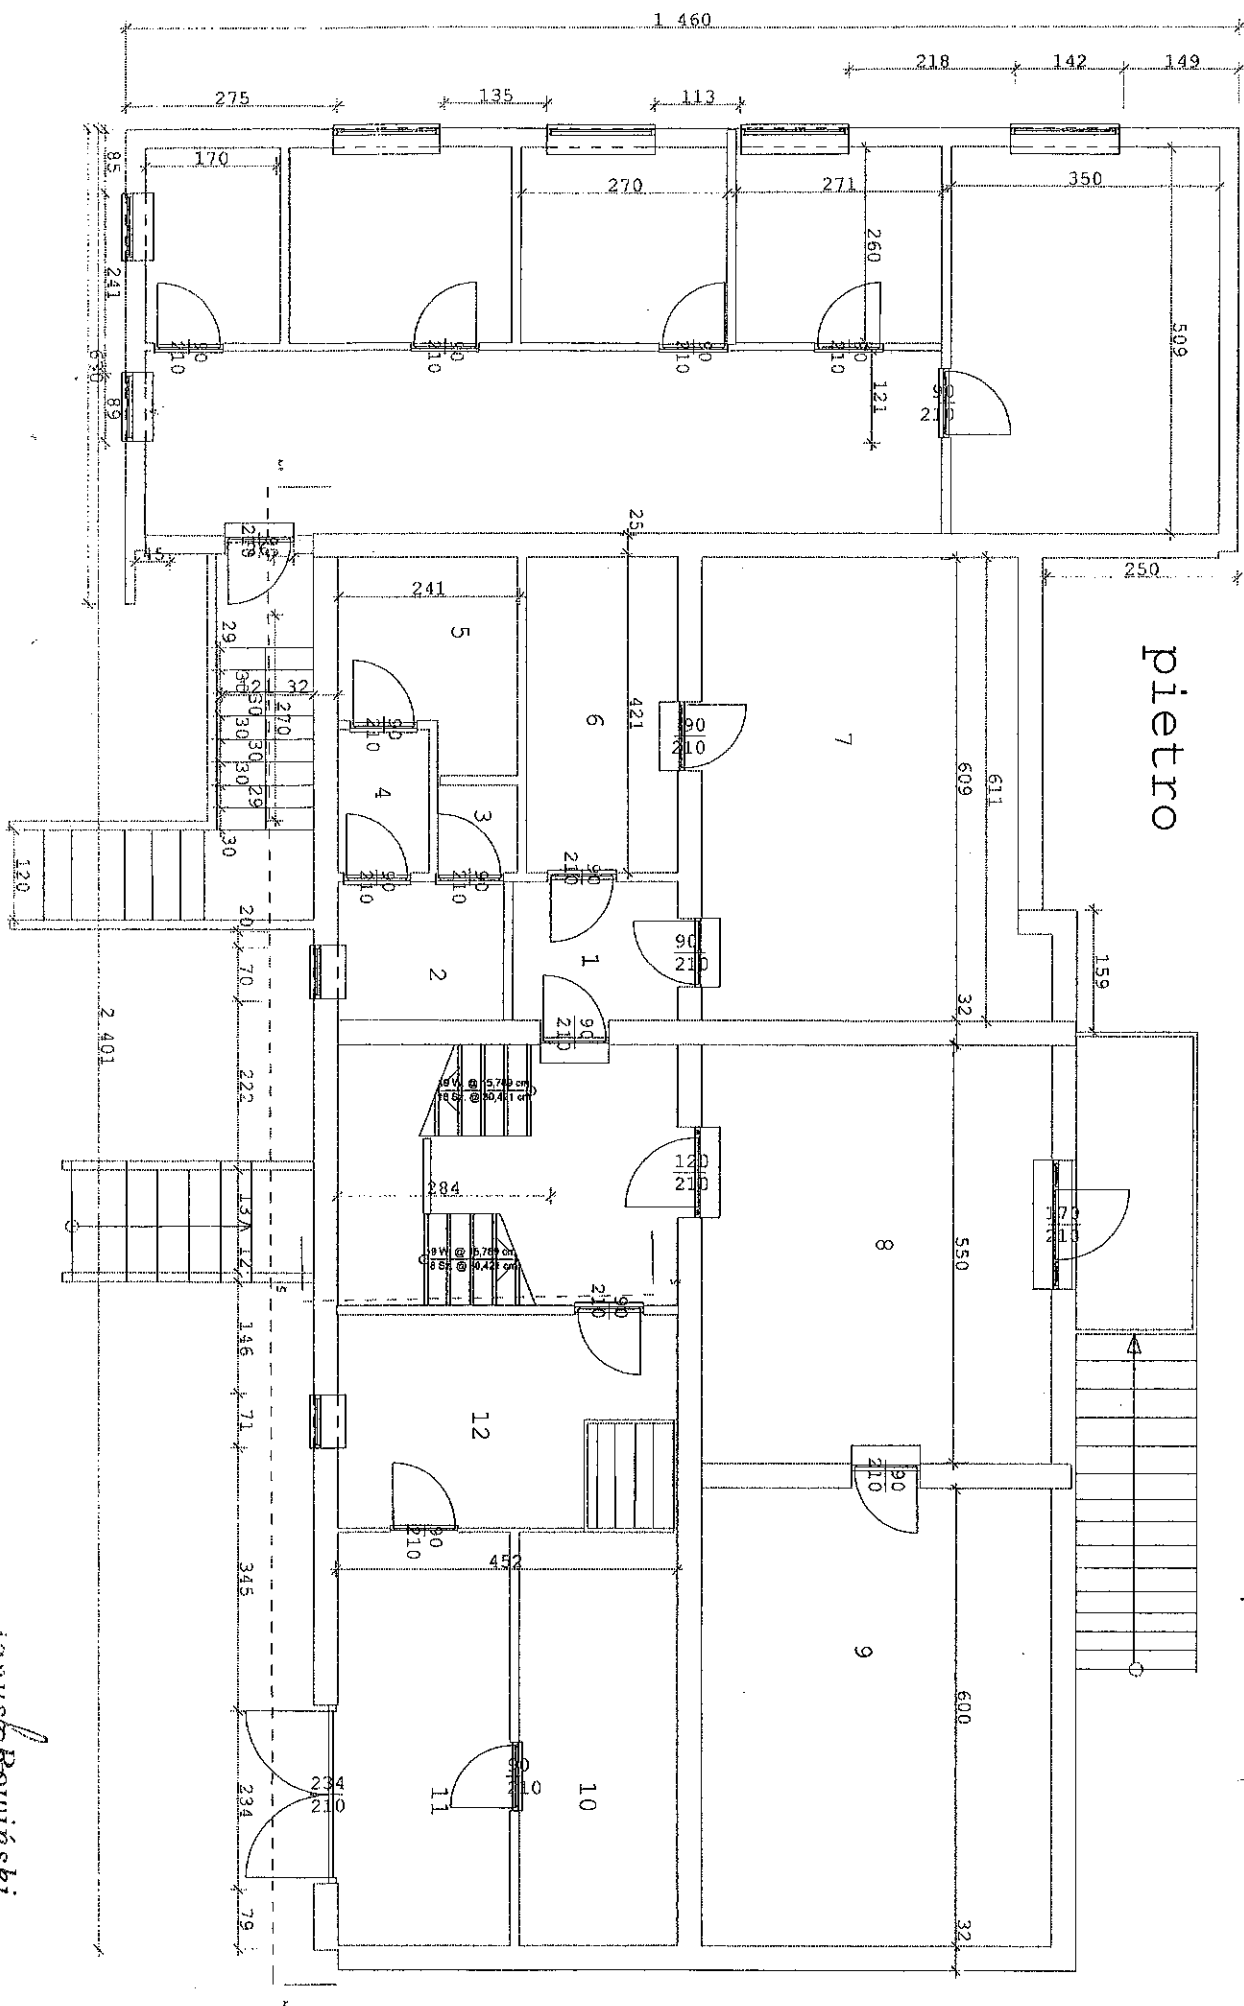

Poddarze 156,20 m<sup>2</sup> (ca. typ 4/180 GORS)  
 pod. B19


Janusz Rowiński  
 Inż. N. 1109/Ey86  
 KONSTRUKTOR-BUDOWL.  
 Drog. Nr. 490/66  
 Instalacji Sanit. i Przem.  
 01M/IS/4171/02

Lokali:  
 Pł. w m<sup>2</sup>:  
 1. STĘŻNIA - 142,40 m<sup>2</sup> + 34,80  
 2. ŁAZIENKA - 149,12 m<sup>2</sup> + 40,90  
 3. GÓPS

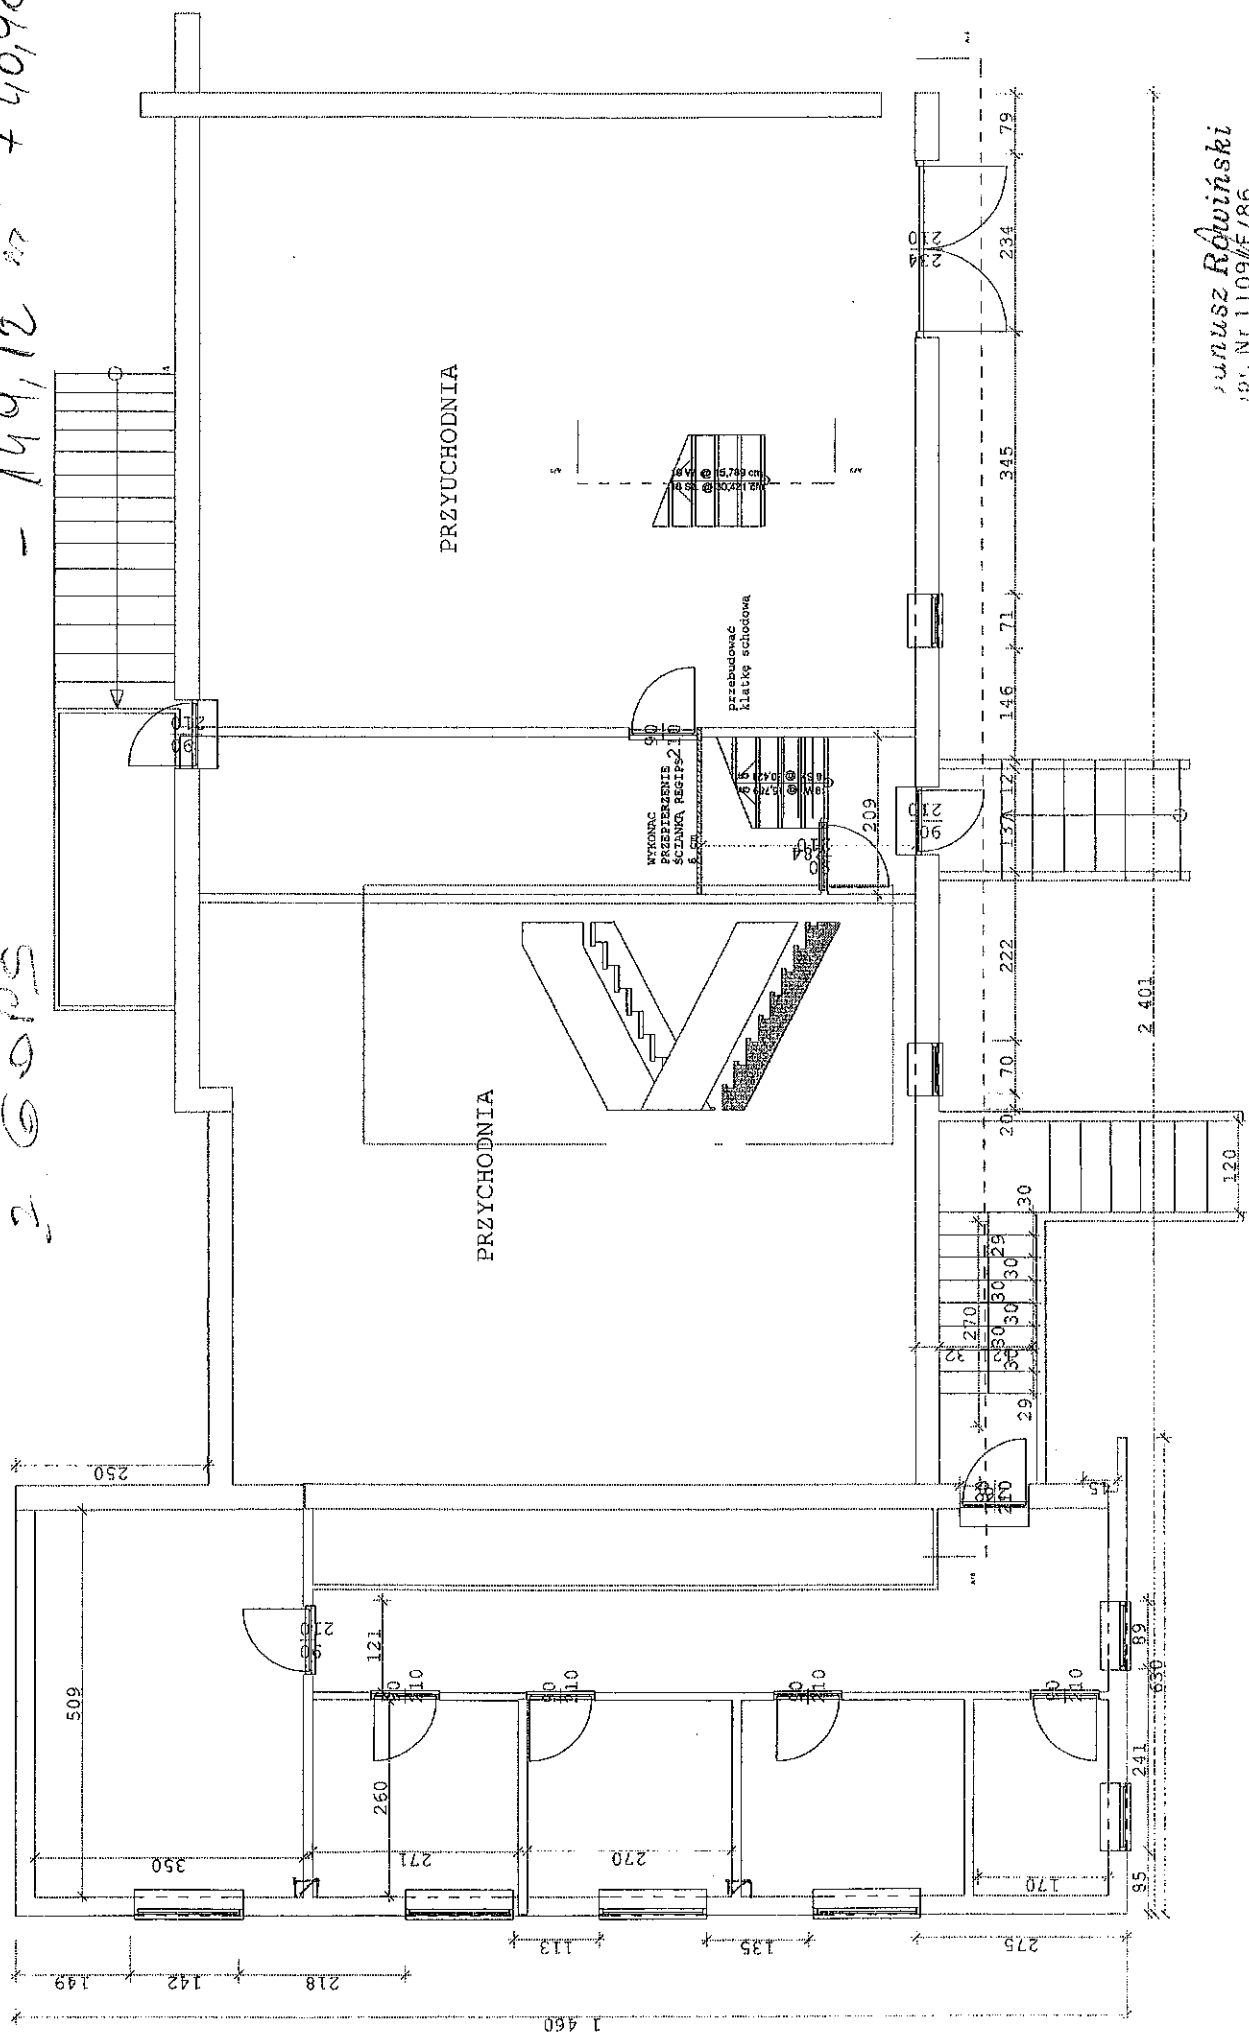

Janusz Rówiński  
 IP. Nr 1109/E/86  
 KONSTRUKTOR  
 Upr. Nr 490/66  
 z siedzibą w Instytucji Sanit. i Przem.  
 15/15/4171/02


# GOPS T KONDYGNACJA

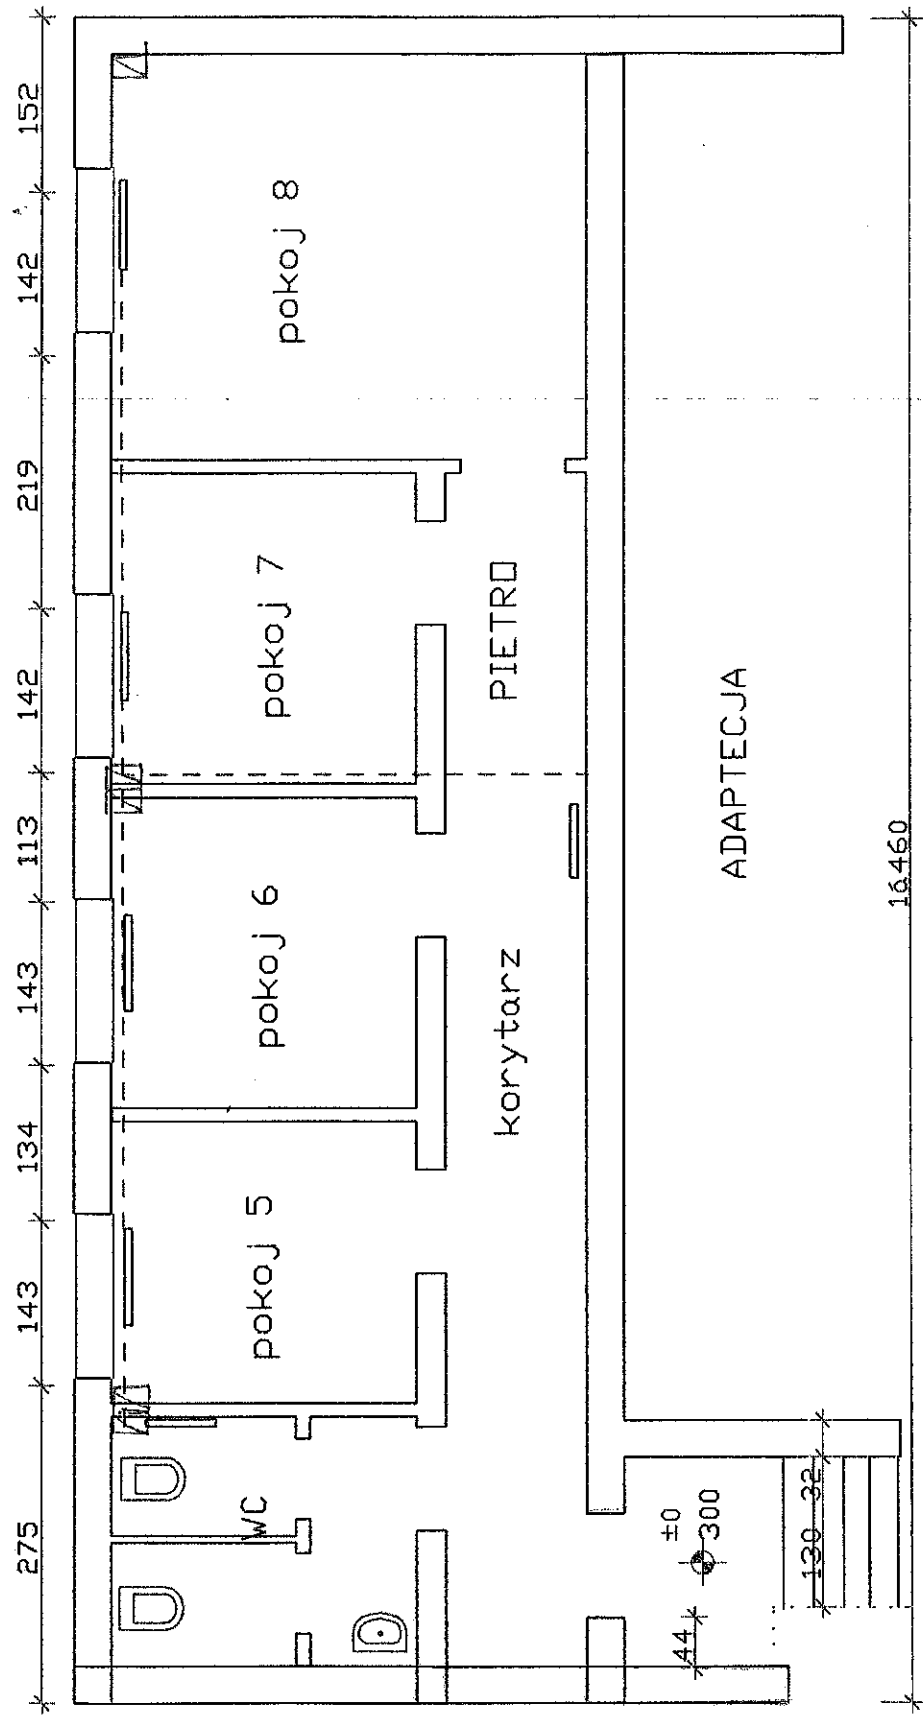

1. WC	-	4,42	m <sup>2</sup>
2. P1	-	7,59	m <sup>2</sup>
3. P2	-	7,02	m <sup>2</sup>
4. P3	-	7,02	m <sup>2</sup>
5. P4	-	14,77	m <sup>2</sup>
6. KOR	-	12,81	m <sup>2</sup>
		<u>53,63</u>	m <sup>2</sup>

**INWENTARYZACJA**  
 Stegna ul. Wojska Polskiego 12  
 Budynek Przychodni Lekarskiej

FIRMA MP-USŁUGI BUDOWLANE  
 Mieczysław Ryszard Pietroń  
 Kmiecín ul. Łąkowa 5/10  
 82-100 NOWY DWÓR GD.  
 REG.220201120 NIP 578-111-05-12

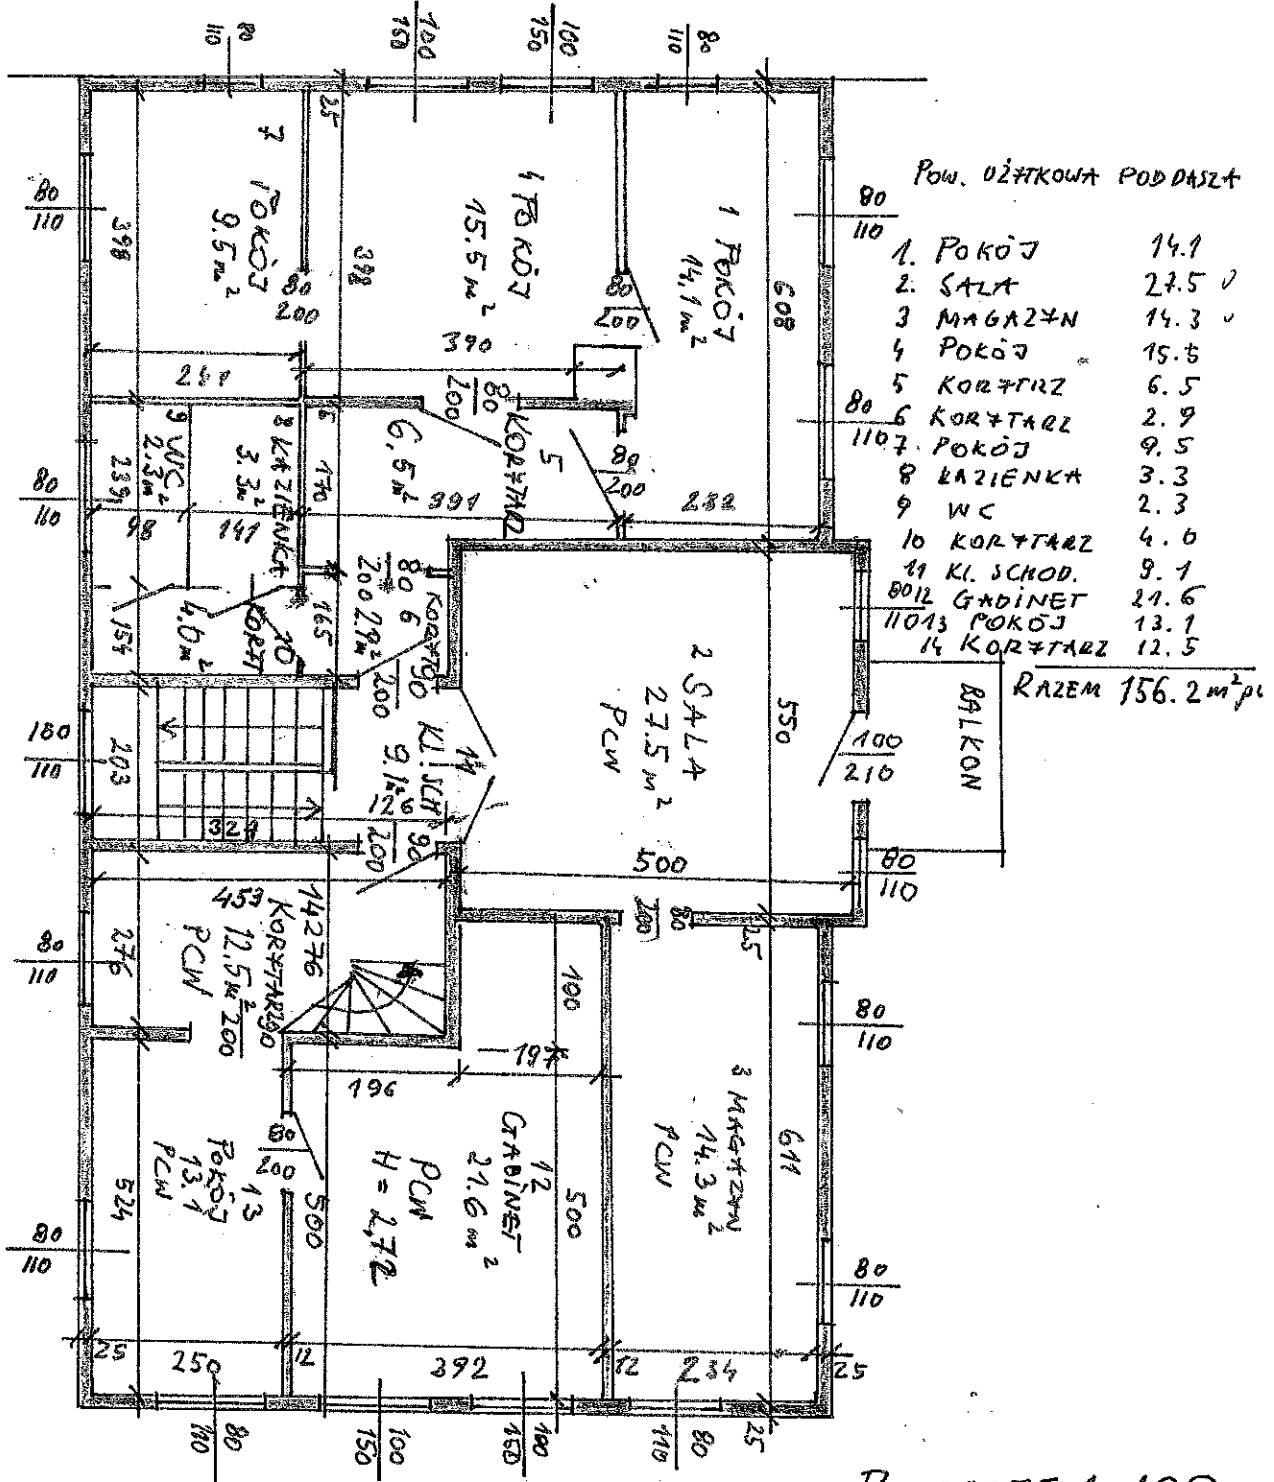

PODDASZE 1=100


STEGNA ul. WOJSKA POLSKIEGO 12  
 BUDYNEK PRZYCHODNI LEKARSKIEJ  
 Pow. PU. 156.2 m<sup>2</sup>

Mieczysław Ryszard Pietroń  
 Projektowanie, kierowanie, nadzór  
 w zakresie konstrukcji budowlanych  
 opr. bud. Nr 743/EL/84  
 WOJEWÓDZA WIELKOPOLSKI z dn. 30.05.1984 r.

**INWENTARYZACJA**

Stegna ul. Wojska Polskiego 12  
Budynek Przychodni Lekarskiej

FIRMA MP-USŁUGI BUDOWLANE  
Mieczysław Ryszard Pietroń  
Kmiecin ul. Łąkowa 5/10  
82-100 NOWY DWÓR GD.  
REG.220201120 NIP 578-111-05-12

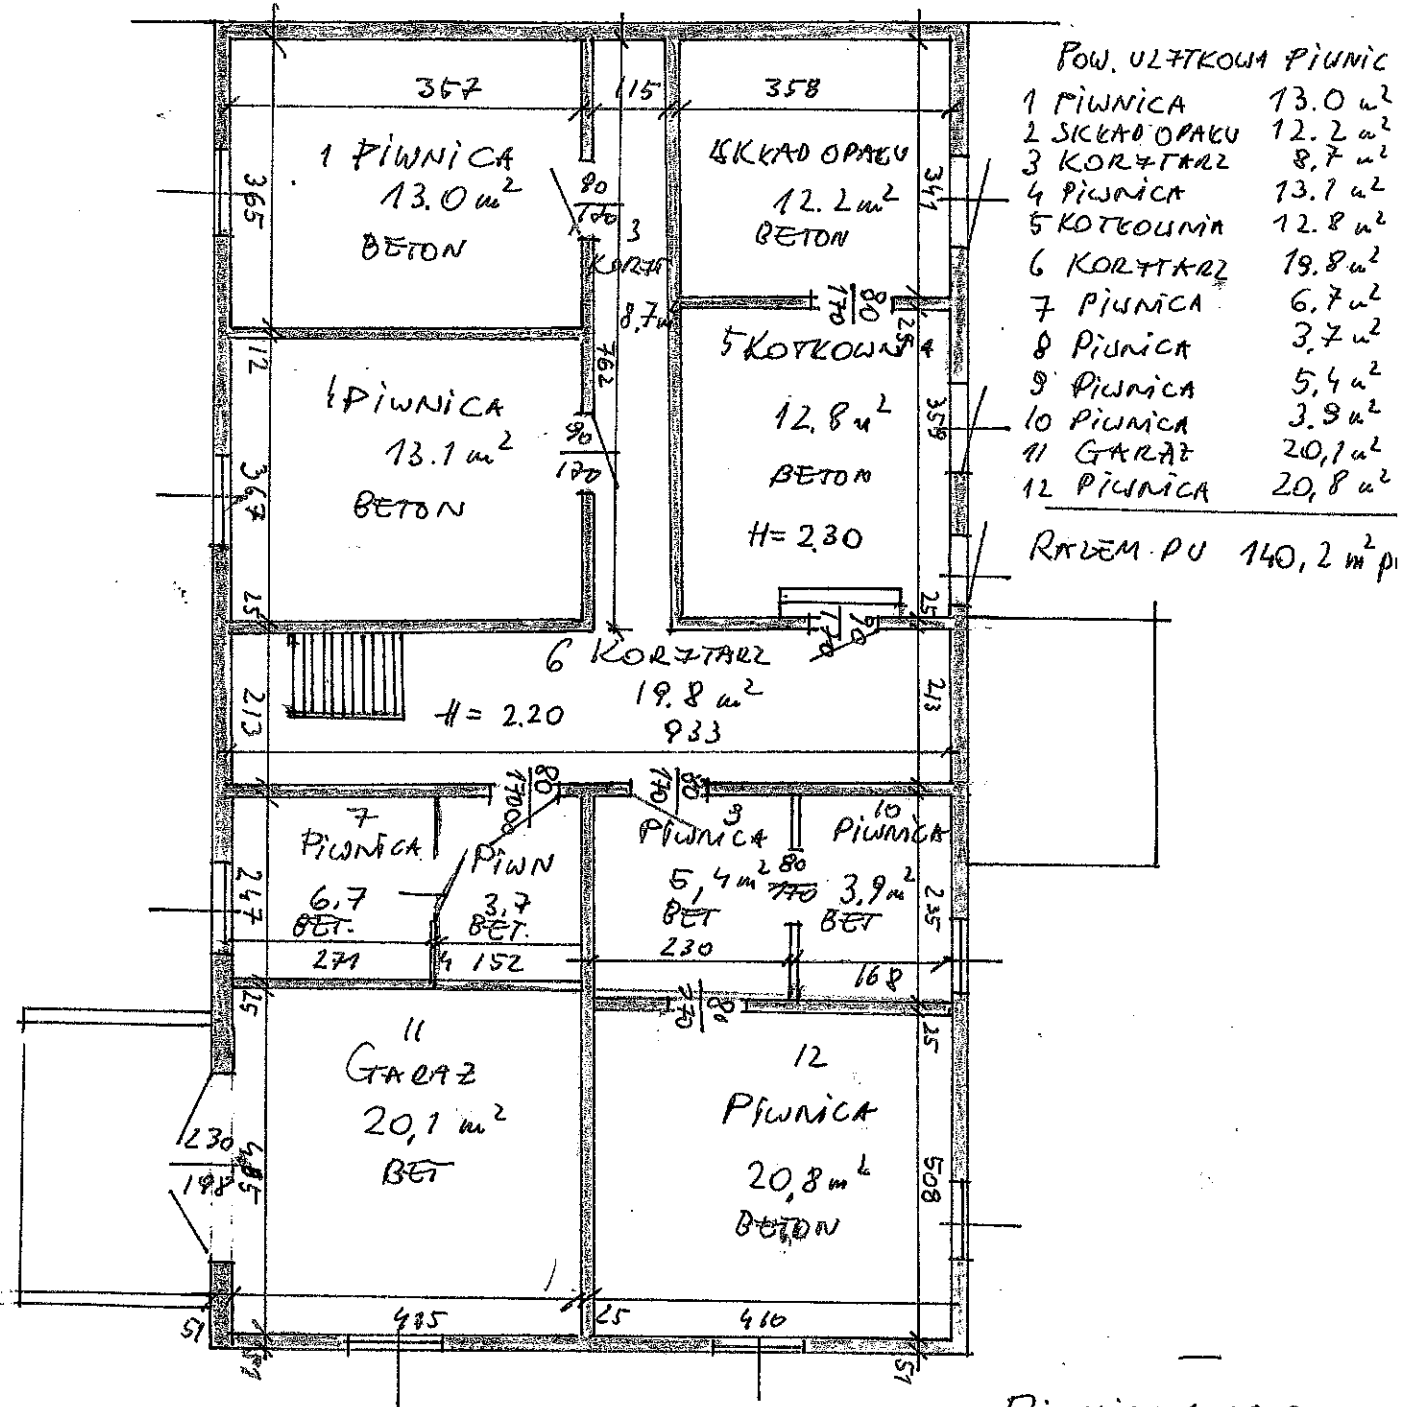


PIWNICA 1=100

STEGNA UL. WOJSKA POLSKIEGO 12  
BUDYNEK PRZYCHODNI LEKARSKIEJ

Mieczysław Ryszard Pietroń  
Projektowanie, kierowanie, nadzór  
w zakresie konstrukcji budowlanych  
oprac. był. Nr 796/EL/84  
WOJEWÓDZKI GOSPODARSTWA  
GOSPODARSTWA KRAJOWEGO  
GÓRSKI 12 dn. 30.05.1984 r.

POW. UZYTEKOWA PIWNIC 140,2 m<sup>2</sup>

# GOPS II KONDYGNACJA

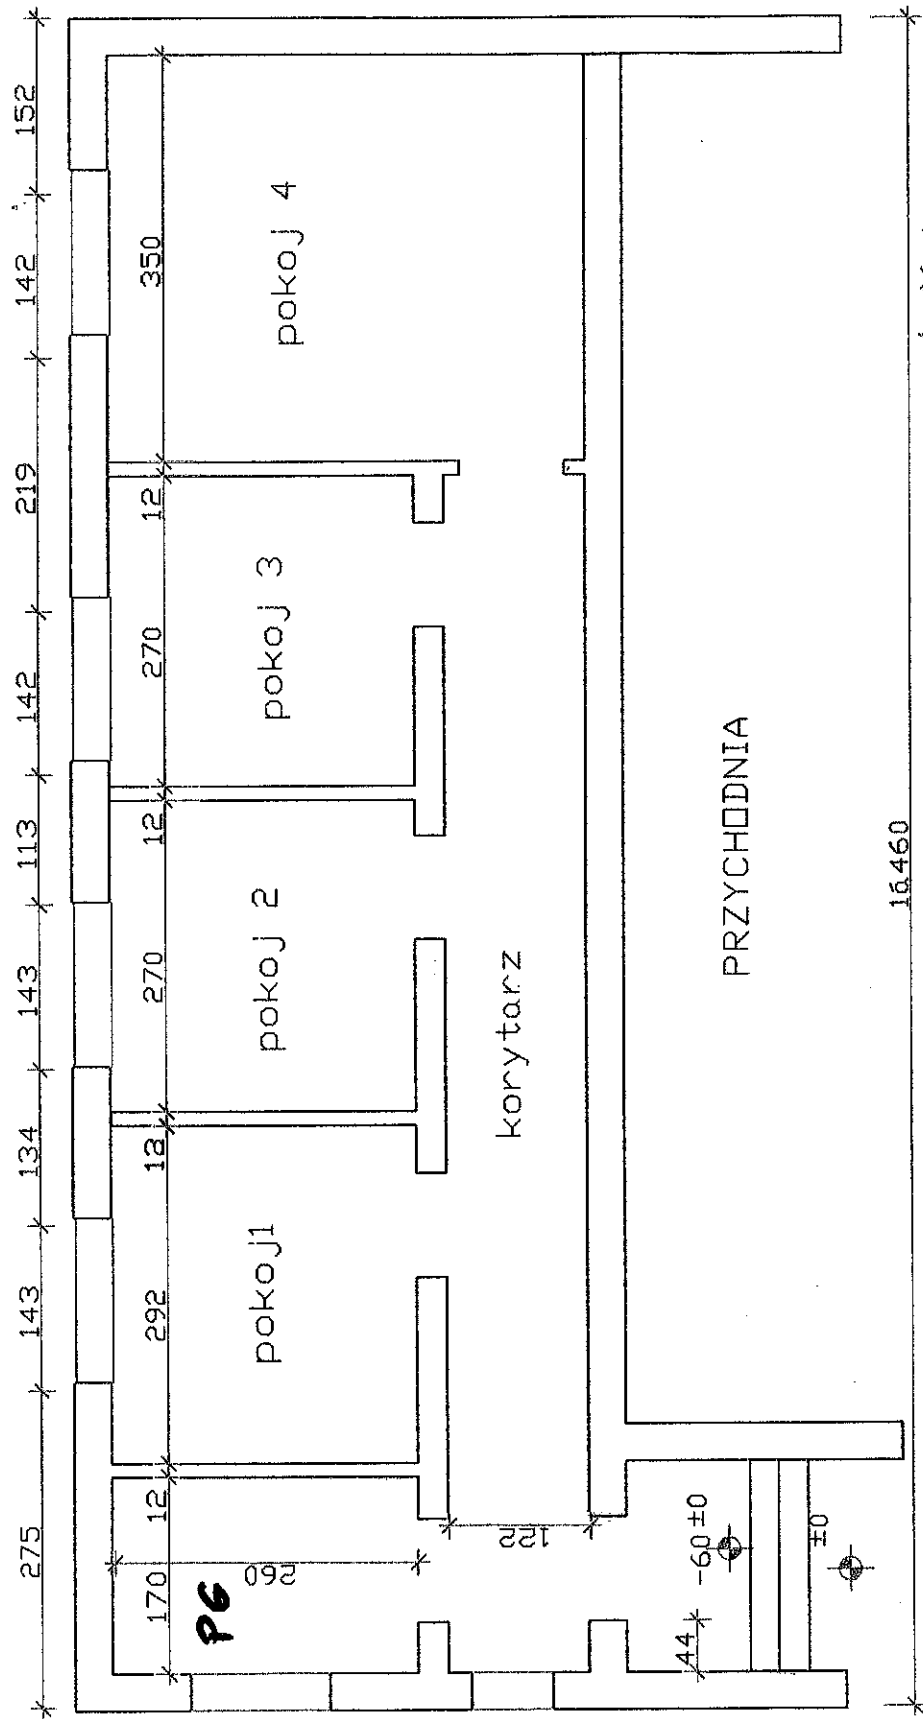

- 1. PG = 4,42 m<sup>2</sup>
  - 2. P.1 = 7,59 m<sup>2</sup>
  - 3. P.2 = 7,02 m<sup>2</sup>
  - 4. P.3 = 7,02 m<sup>2</sup>
  - 5. P.4 = 14,77 m<sup>2</sup>
  - 6. KOB. = 12,81 m<sup>2</sup>
- 
- 53,63 m<sup>2</sup>