



ŻULAWKI KAPLICA

działka ew. nr 111

PRZEKRÓJ A-A, RZUT DACHU 1:50

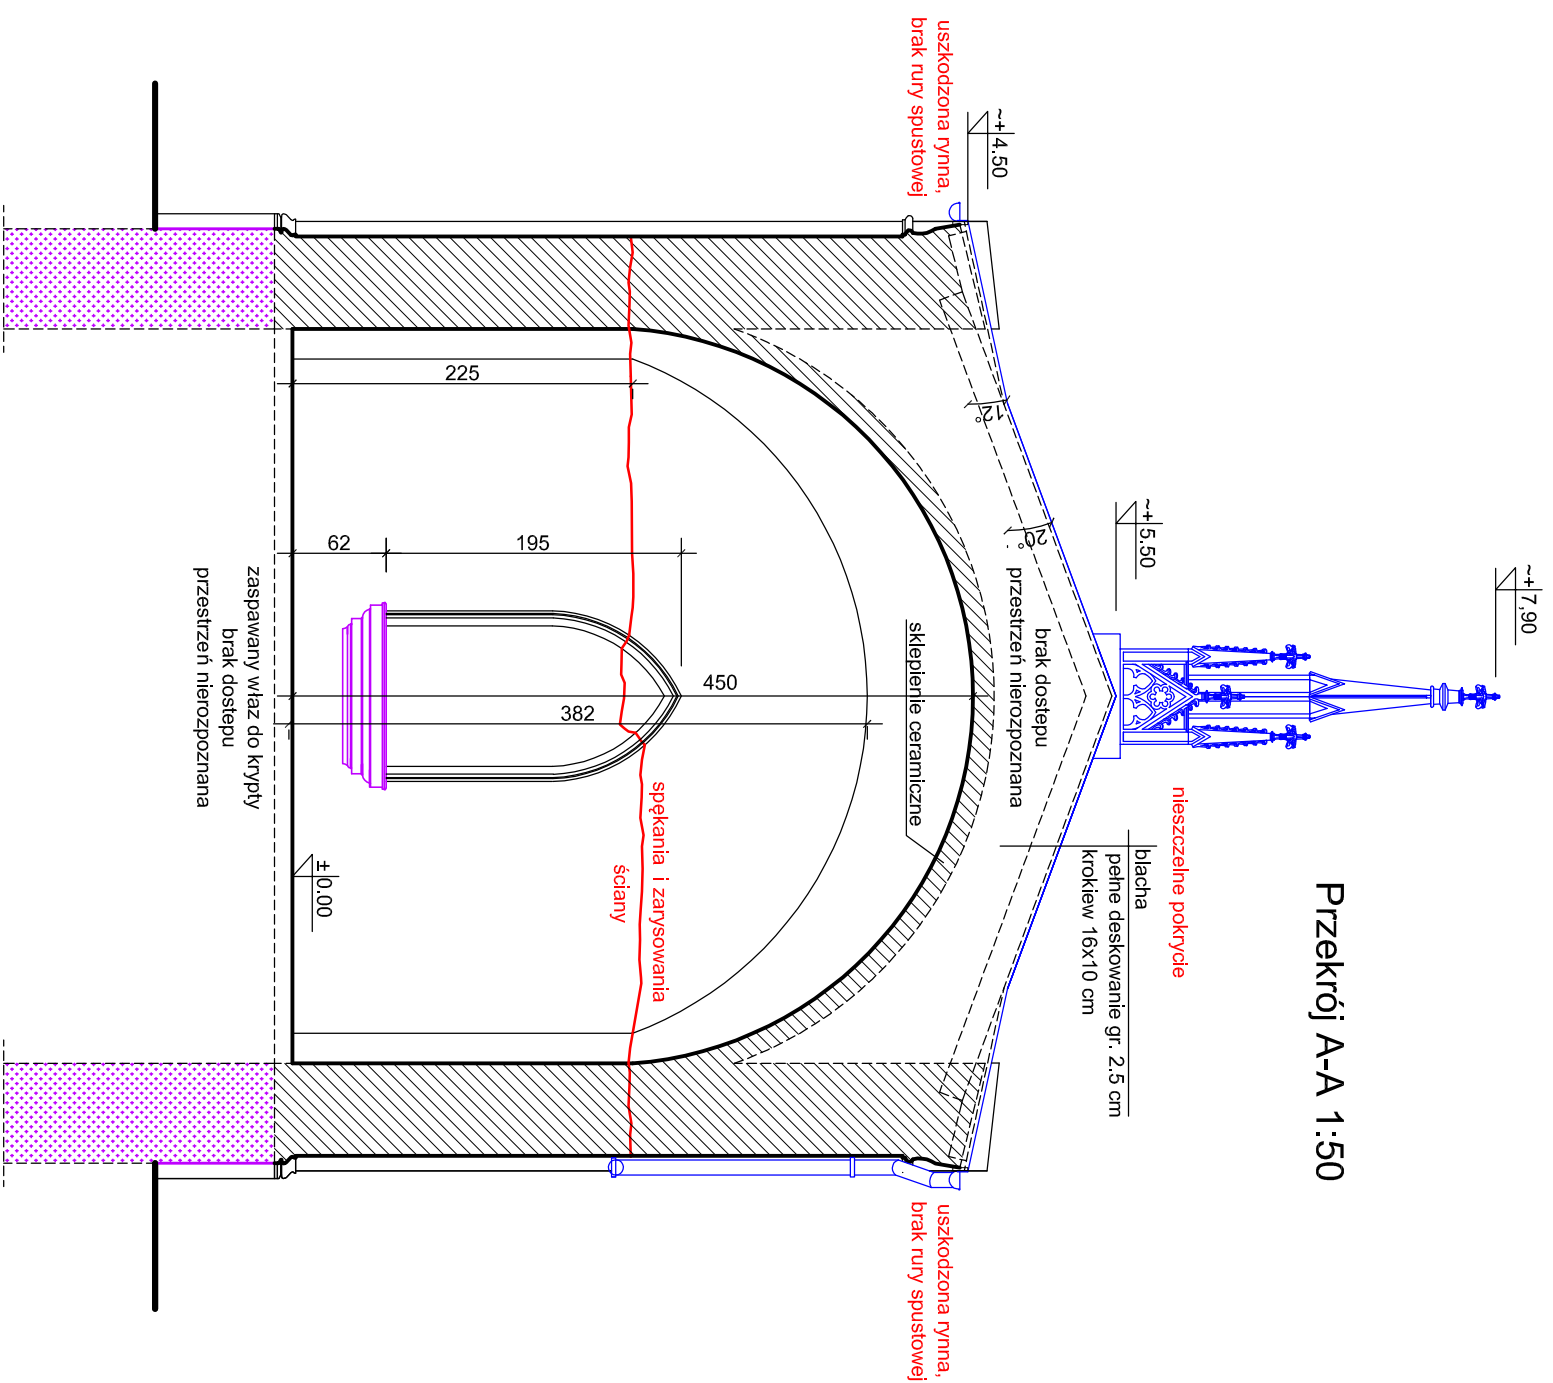




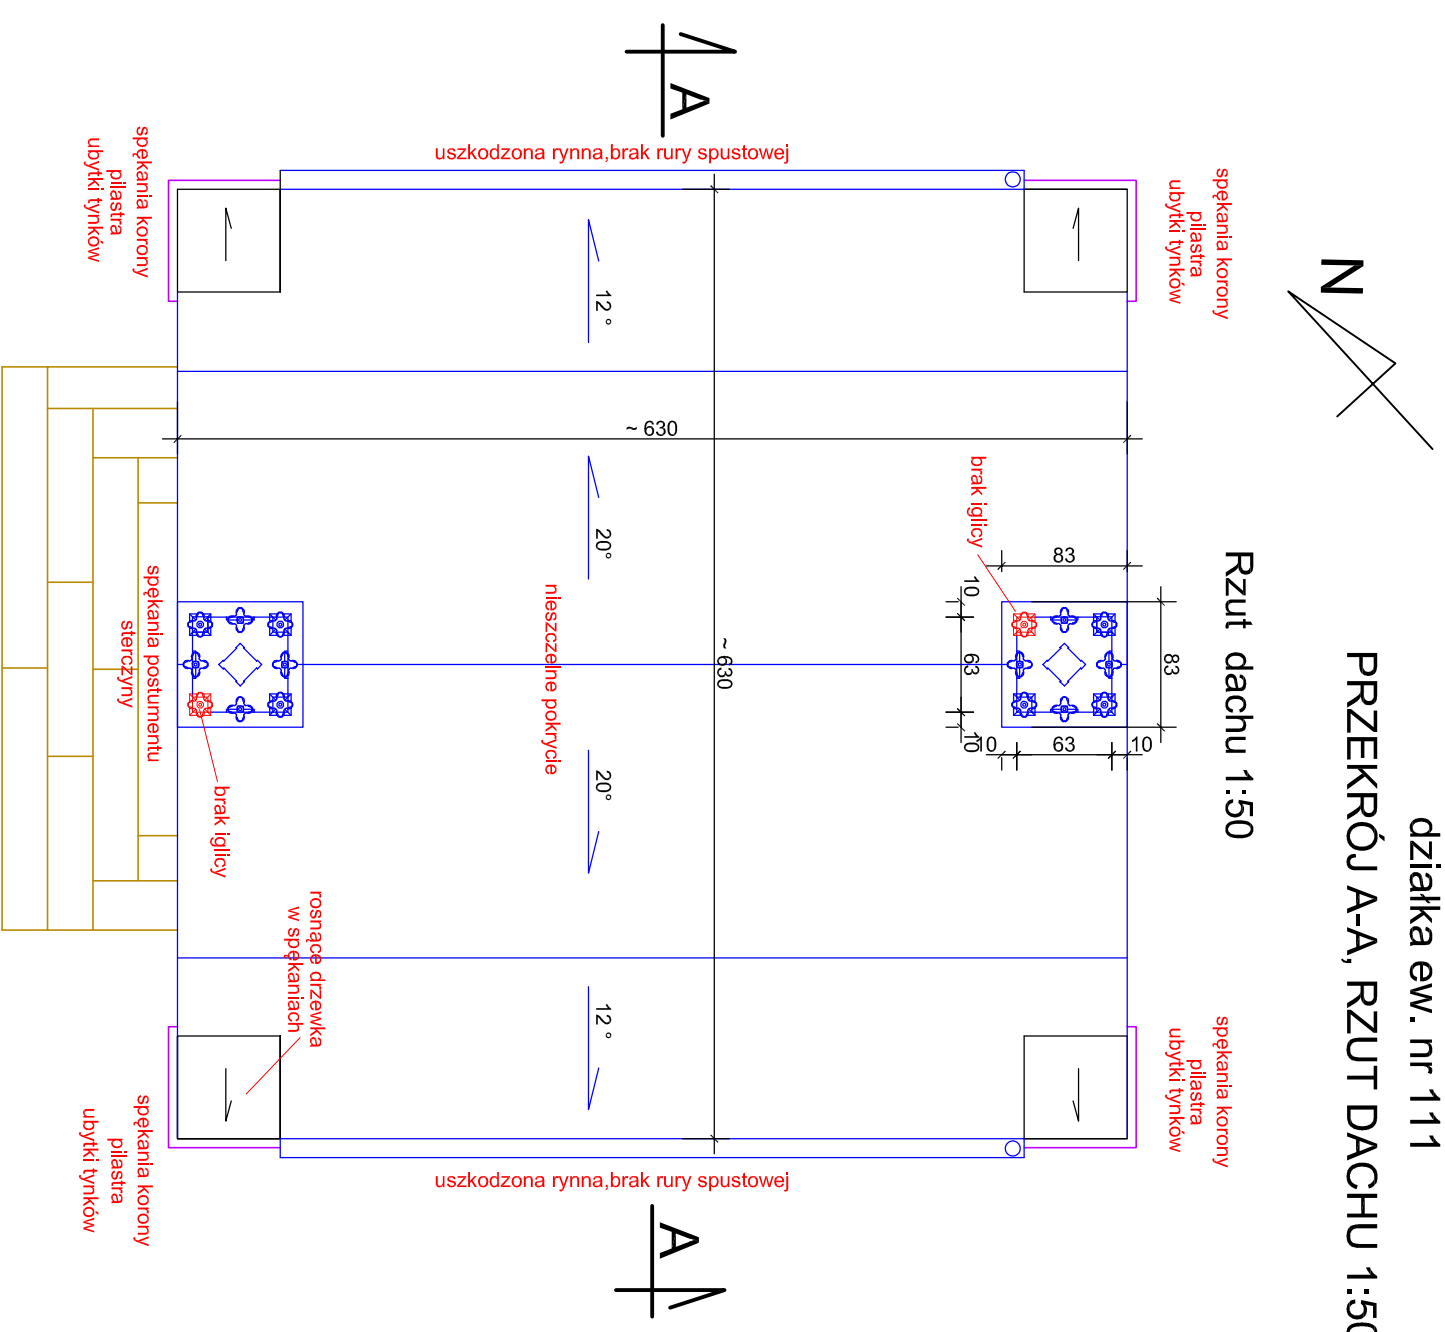

Przekrój A-A 1:50



Rzut dachu 1:50

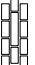LEGENDA:

-  uszkodzenia, braki
-  ele. stalowe, żelwne
-  cegła, ceramika
-  granit
-  płaskowiec

Zakład Usługowy Projektowania, Nadzoru Budowlanego, Oceony Stanu TechnicznegoBudynków inż. Ryszard Kowalski	Nr. rys 3
PROJEKT BUDOWLANY	1:50 IX 2018

PROJEKT REMONTU KAPLICY W ŻULAWKACH
[działka nr 111, obręb Żuławki, 221004_2.0019.111]

Opracował : inż. Ryszard Kowalski
upr. bud. 1600/Gd/84 POM/BO/2349/01

Opracował : techn. Michal Kowalski

PRZEKRÓJ A-A, RZUT DACHU - INWENTARYZACJA, USZKODZENIA