



Przekrój A-A 1:50

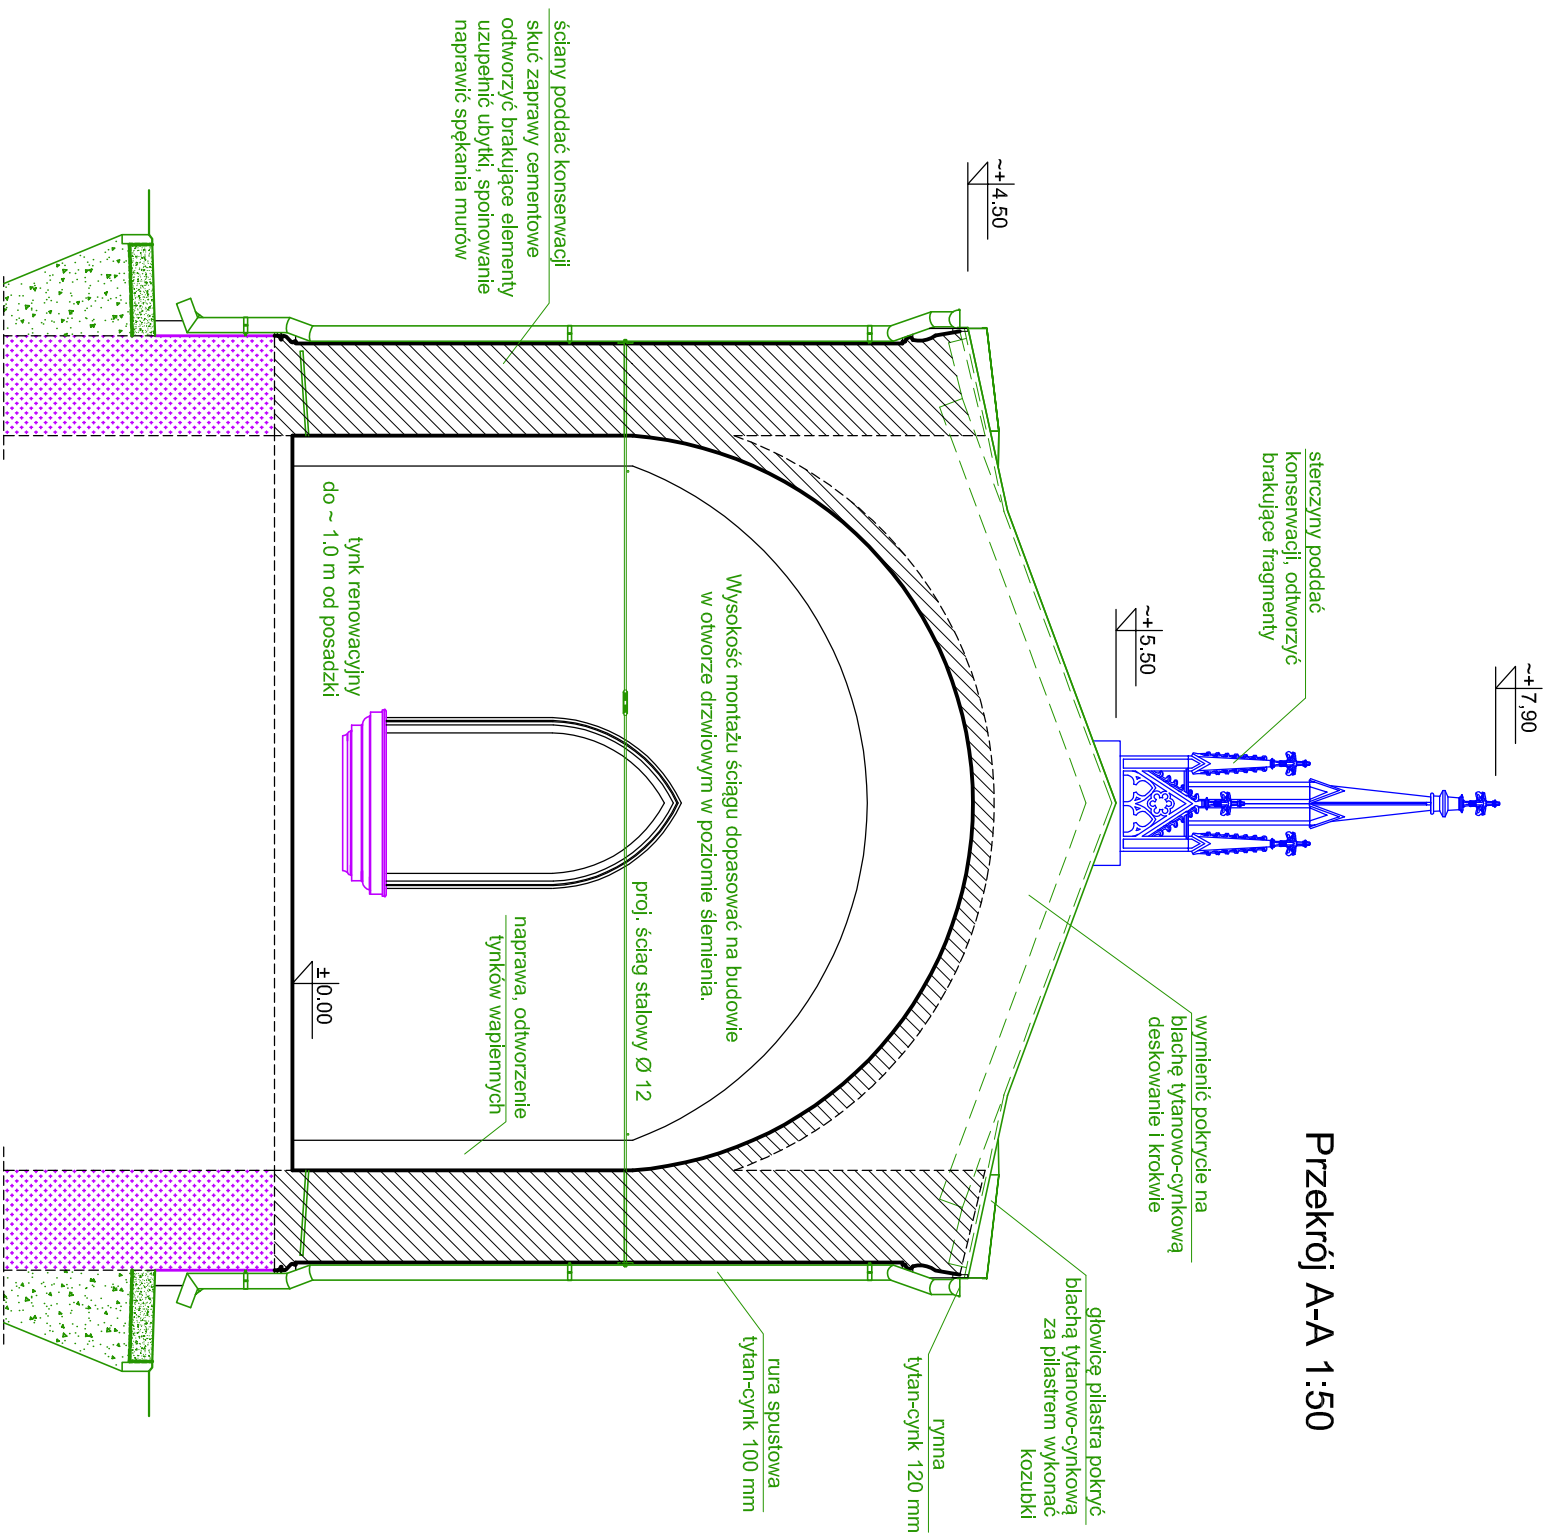

Szczegół izolacji 1:25

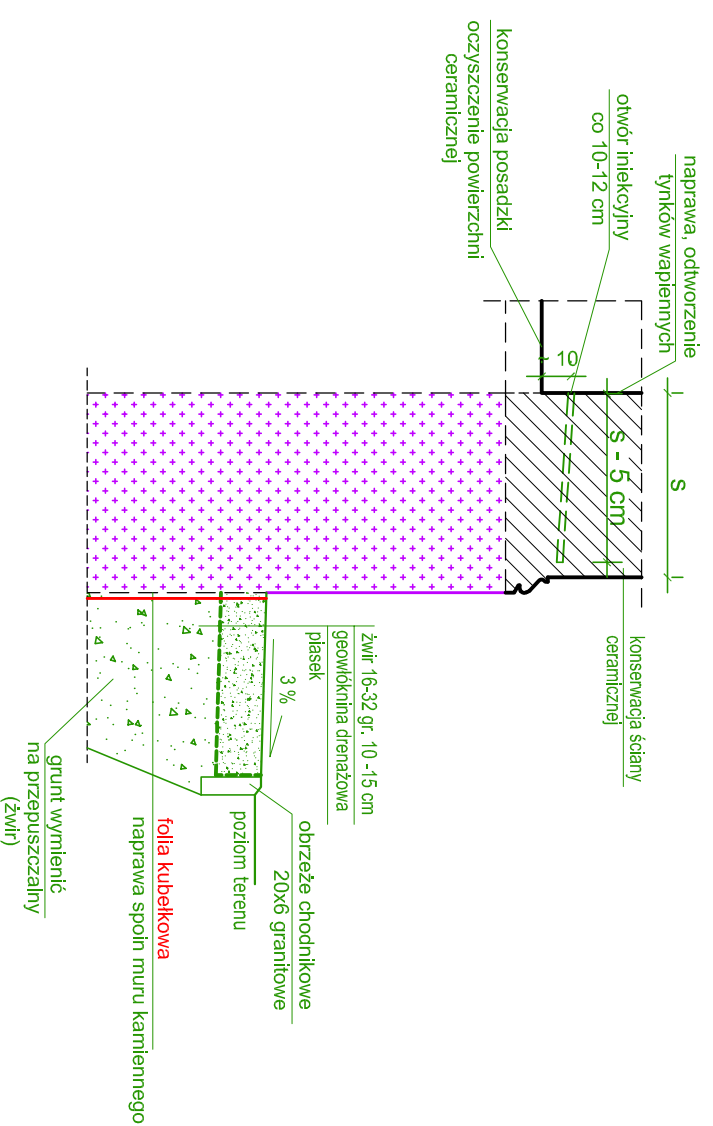

LEGENDA:

- ele. projektowane, odtworzenie
- ele. stalowe, żeliwne
- cegła, ceramika
- granit

Zakład Usługowy Projektowania, Nadzoru Budowlanego, Oceeny Stanu Technicznego Budynków inż. Ryszard Kowalski	Nr. rys 6
PROJEKT BUDOWLANY	1:50 IX 2018
PROJEKT REMONTU KAPLICY W ŻULAWKACH [działka nr 111, obręb Żuławyki, 221004_2.0019.111]	
Opracował : inż. Ryszard Kowalski upr. bud. 1600/Gd/84 POM/BO/2349/01	
Opracował : techn. Michał Kowalski	
PRZEKRÓJ A-A - ZAKRES PRAC	