


Schemat instalacji elektrycznej

Instalacja odgromowa

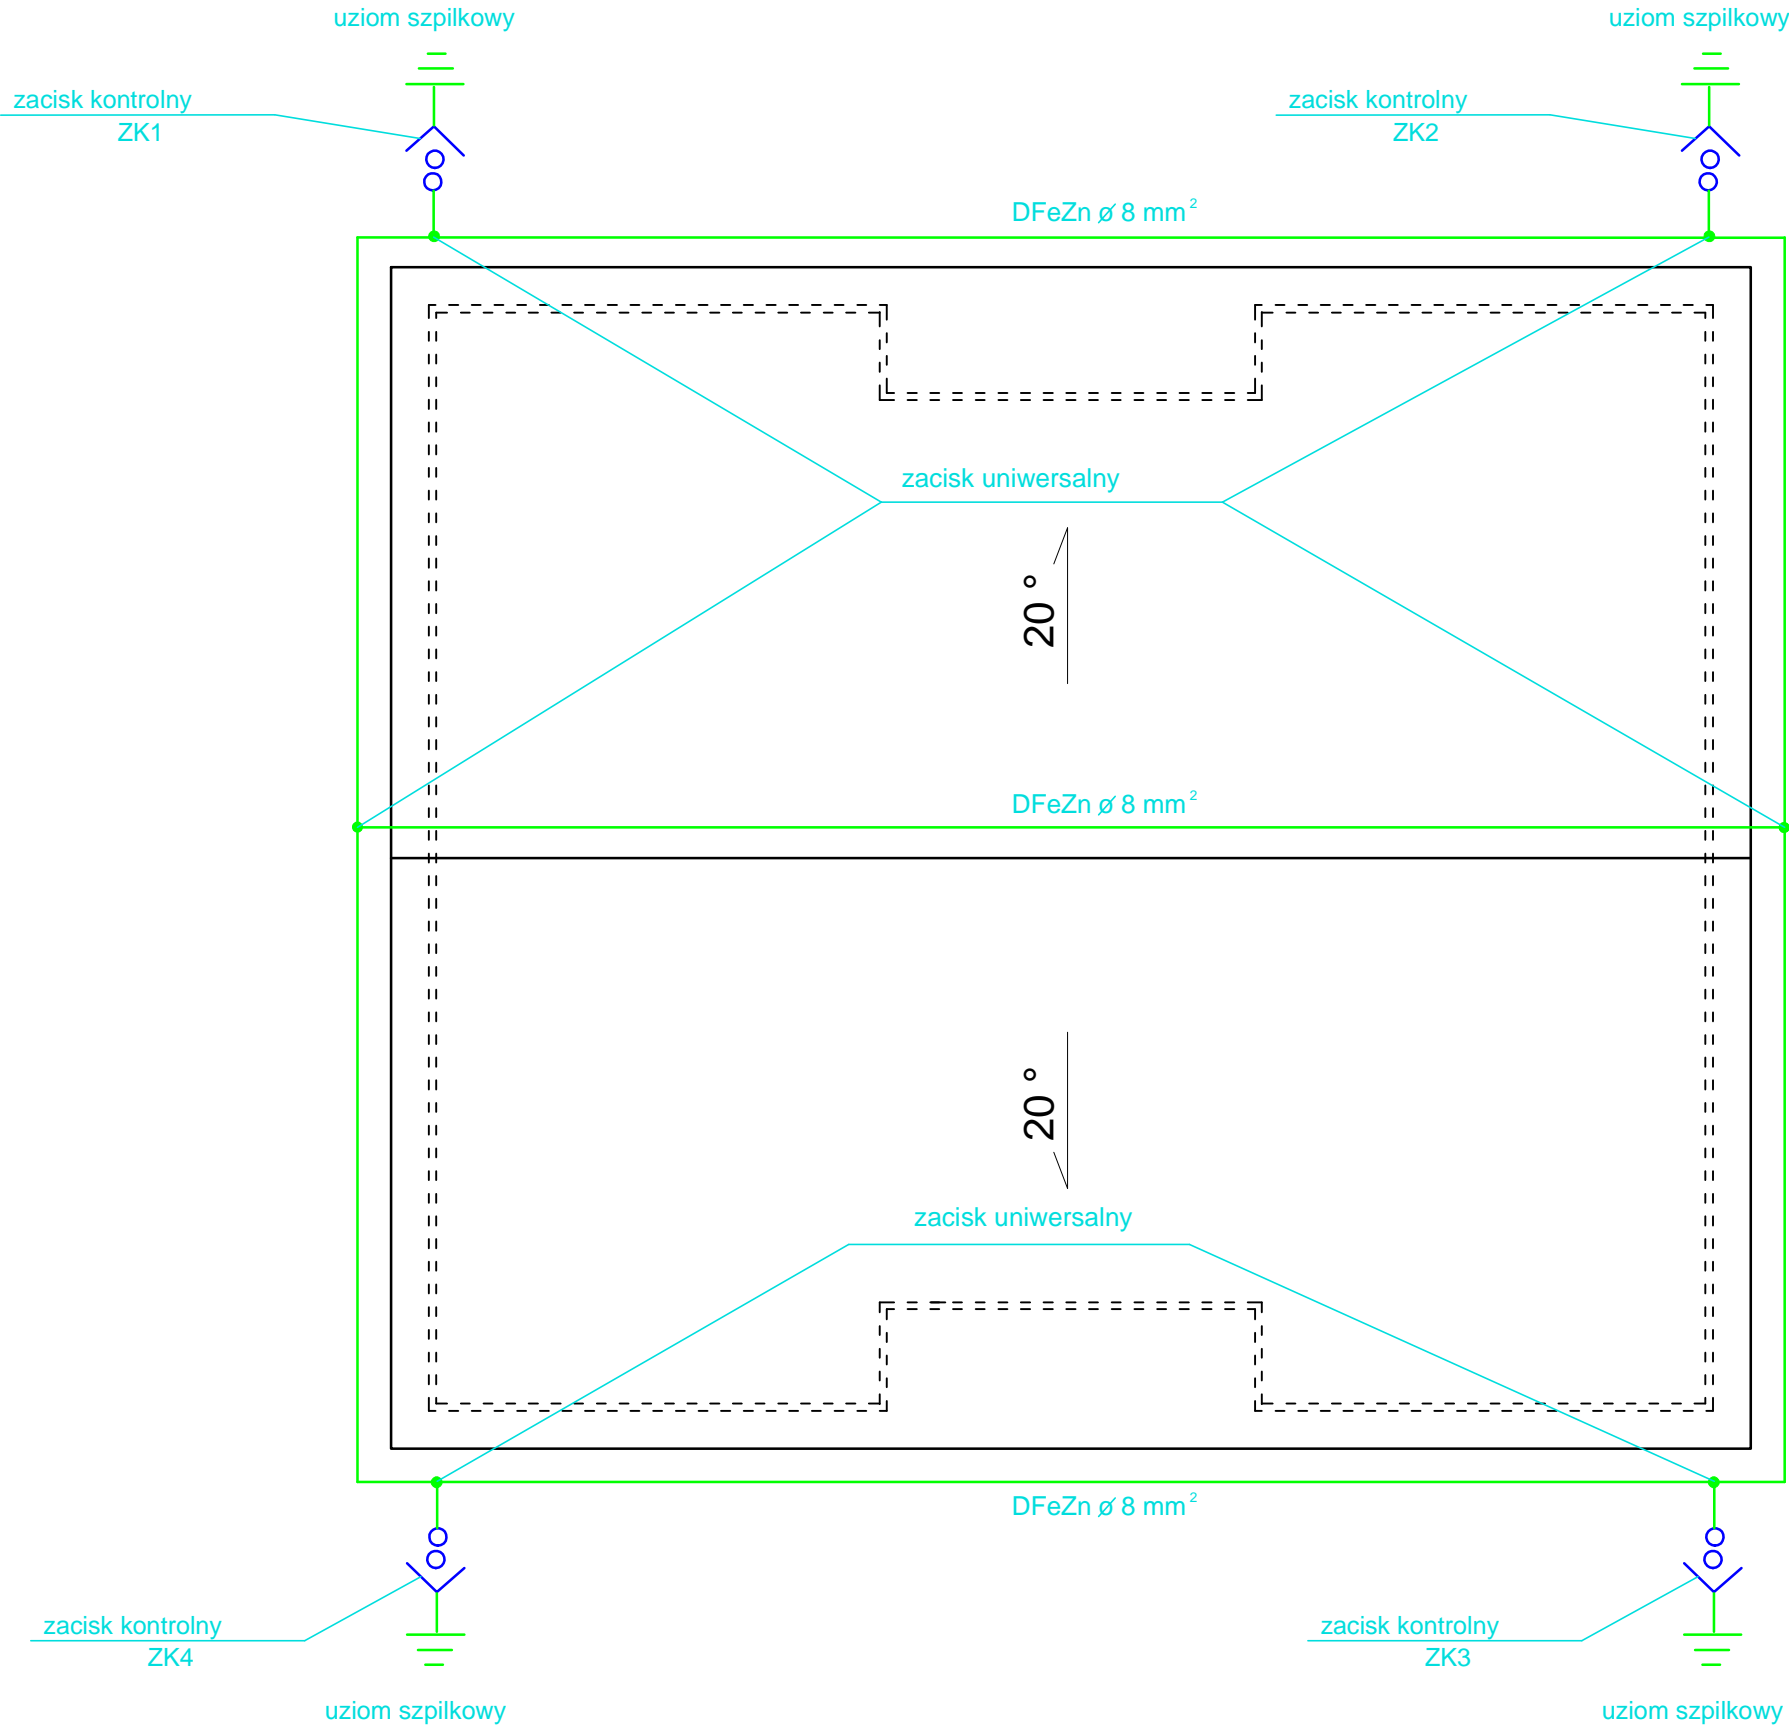

PRACOWNIA USŁUG PROJEKTOWYCH MARIUSZ KŁOSOWSKI			
UL. GDAŃSKA 54, 89-604 CHOJNICE			
NAZWA I ADRES PROJEKTOWANEGO OBIEKTU BUDOWLANEGO		ROZBUDOWA I PRZEBUDOWA BOISKA SPORTOWEGO Z TRYBUNAMI, BUDOWA BUDYNKU ZAPLECZA SPORTOWEGO, ROZBIÓRKA WAŁU ZIEMNEGO, ROZBIÓRKA ISTNIEJĄCEGO BUDYNKU USYTUOWANEGO NA TERENIE DZIAŁEK NR 699/3 I 699/4 , PRZEBUDOWIE CIĄGÓW PIESZO-JEZDNYCH,BUDOWIE MIEJSC POSTOJOWYCH I PLACU MANEWROWEGO ORAZ BUDOWIE NIEZBĘDNEJ INFRASTRUKTURY TECHNICZNEJ NA DZ. NR 691.699/3 I 699/4 POŁOŻONYCH PRZY UL.SPORTOWEJ W M.STEGNA, GMINIE STEGNA	
Instalacja odgromowa		SKALA	1:100
BRANŻA ELEKTRYCZNA		NR RYS	E-5
PROJEKTANT INST. ELEKTRYCZNEJ SPECJALNOŚĆ: INST.ELEKTRYCZNE MAREK ZNAJDEK UAN-KZ-7210/36/89; AUB-KZ-7210/75/90		SPRAWDZAJĄCY INST.ELEKTRYCZNE SPECJALNOŚĆ: INST.ELEKTRYCZNE ALOJZY ZNAJDEK BUA-III/447/63/Bg; 725/75/Bg; AUB-KZ-7210/77/90	
13.10.2016		13.10.2016	