


Schemat instalacji elektrycznej

Zasilanie RG (WLZ) , zasilanie SZ, instalacja techniczna oraz instalacja p.poż.

oraz instalacja monitoringu CCTV

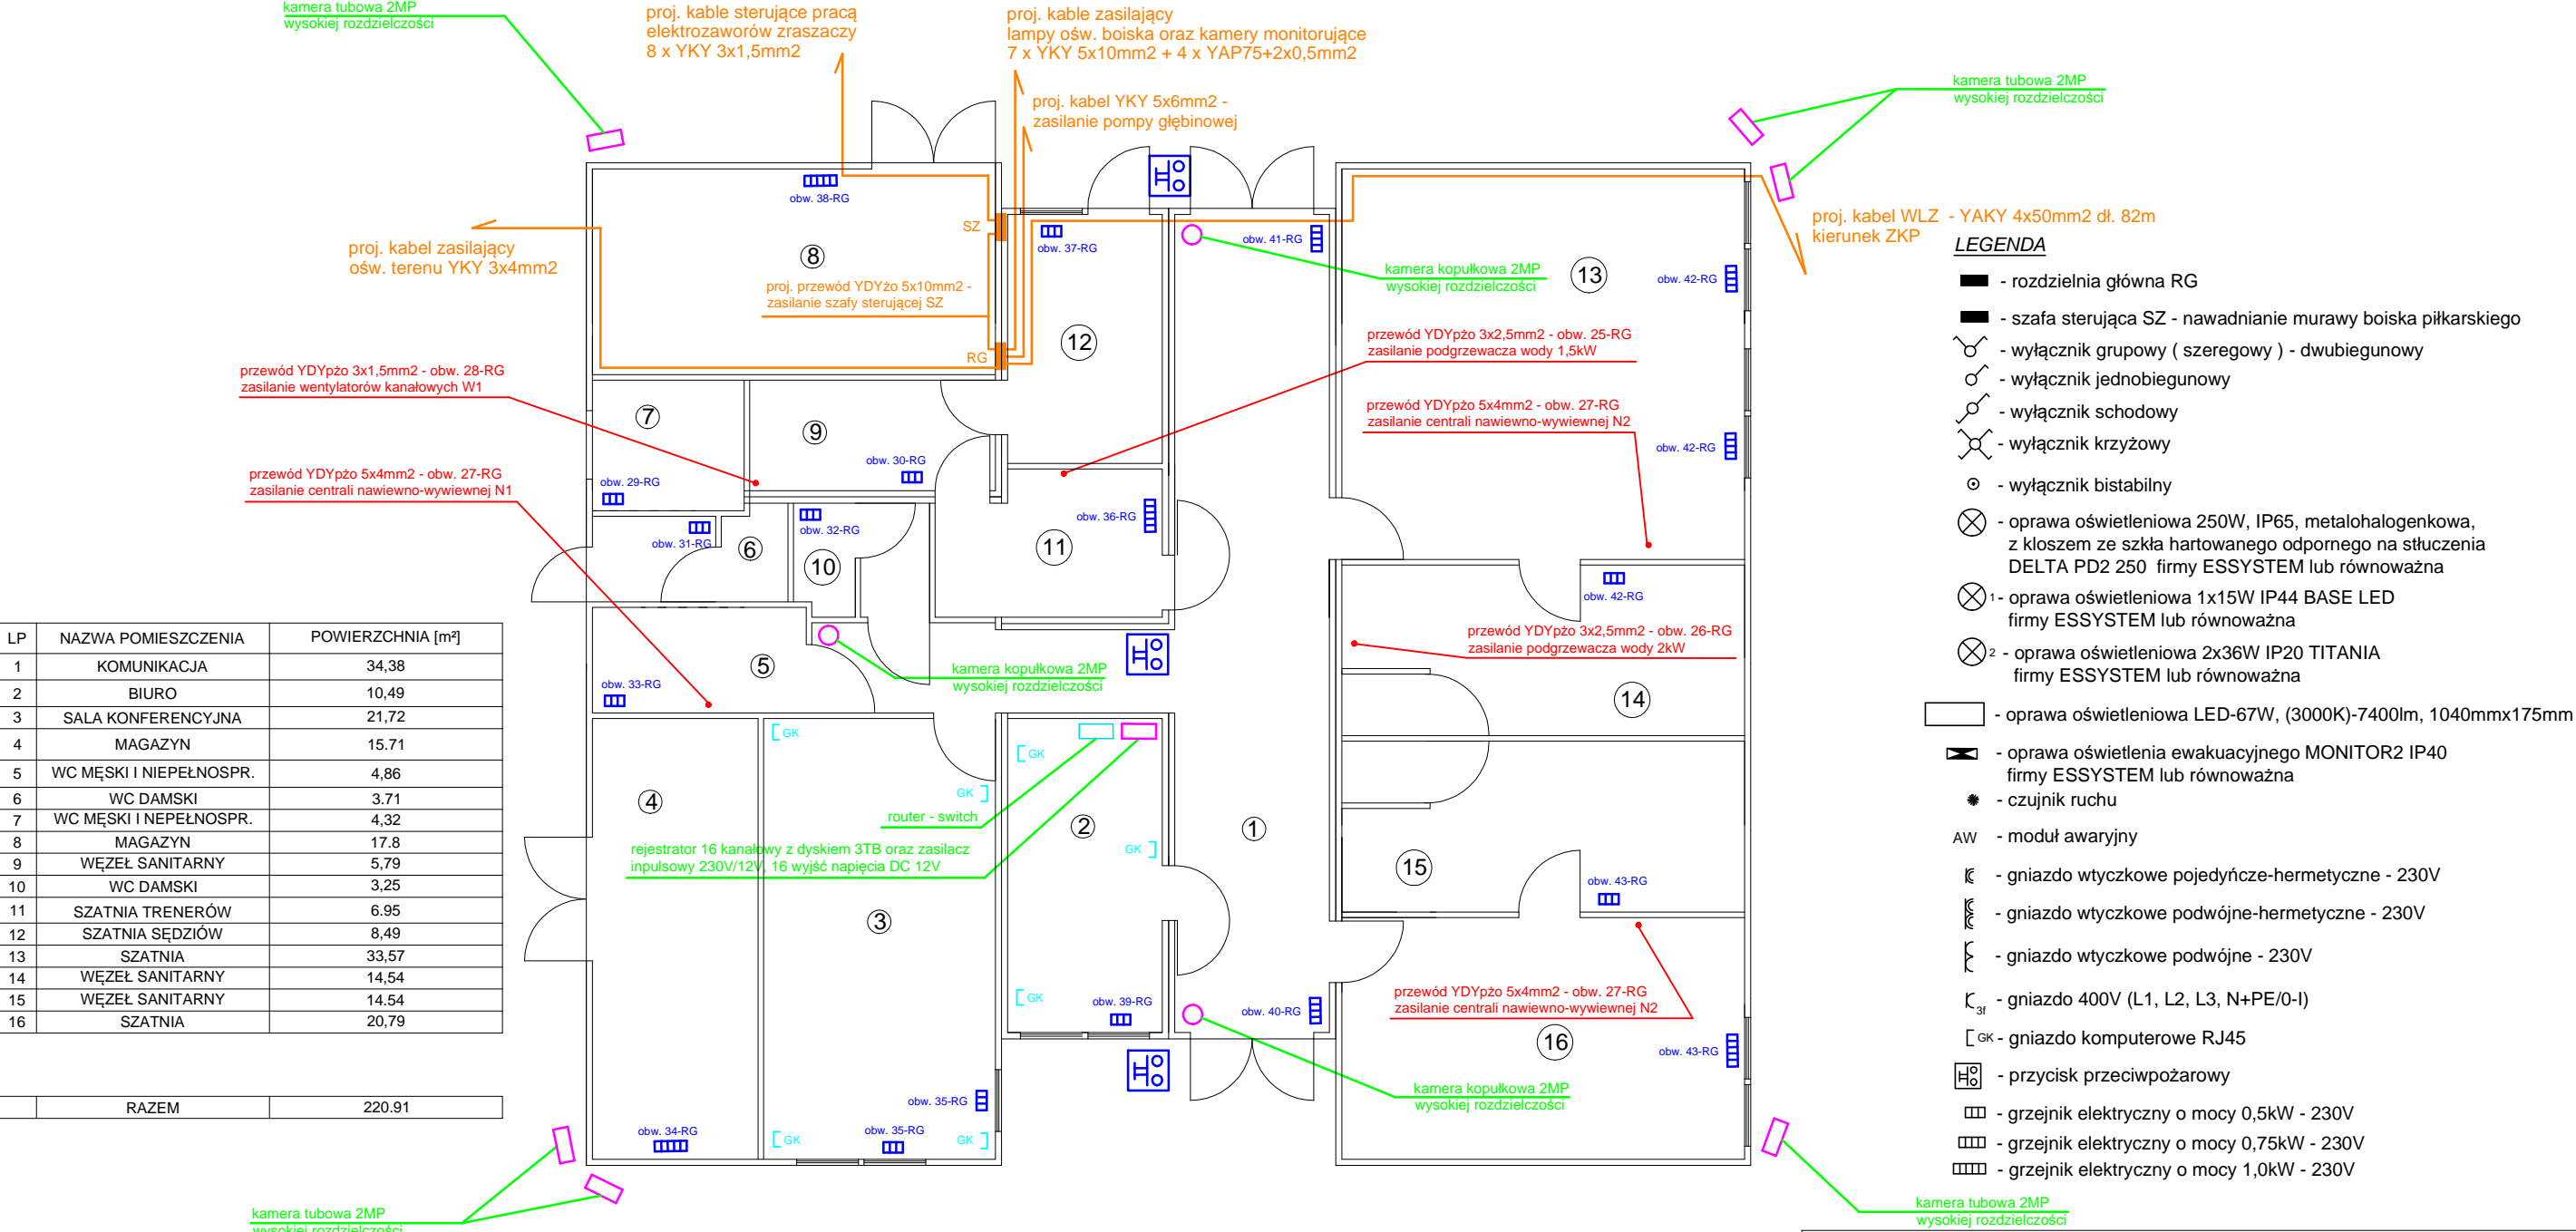

LP	NAZWA POMIESZCZENIA	POWIERZCHNIA [m²]
1	KOMUNIKACJA	34,38
2	BIURO	10,49
3	SALA KONFERENCYJNA	21,72
4	MAGAZYN	15,71
5	WC MĘSKI I NIEPEŁNOSP.	4,86
6	WC DAMSKI	3,71
7	WC MĘSKI I NIEPEŁNOSP.	4,32
8	MAGAZYN	17,8
9	WĘŻEL SANITARNY	5,79
10	WC DAMSKI	3,25
11	SZATNIA TRENERÓW	6,95
12	SZATNIA SĘDZIÓW	8,49
13	SZATNIA	33,57
14	WĘŻEL SANITARNY	14,54
15	WĘŻEL SANITARNY	14,54
16	SZATNIA	20,79

RAZEM	220.91
-------	--------

Kamery należy połączyć z rejestratorem za pomocą przewodu YAP75+2x0,5mm2

PRACOWNIA USŁUG PROJEKTOWYCH MARIUSZ KŁOSOWSKI			
UL. GDAŃSKA 54, 89-604 CHOJNICE			
NAZWA I ADRES PROJEKTOWANEGO OBIEKTU BUDOWLANEGO		ROZBUDOWA I PRZEBUDOWA BOISKA SPORTOWEGO Z TRYBUNAMI, BUDOWA BUDYNKU ZAPLECZA SPORTOWEGO, ROZBIÓRKA WAŁU ZIEMNEGO, ROZBIÓRKA ISTNIEJĄCEGO BUDYNKU USYTUOWANEGO NA TERENIE DZIAŁEK NR 699/3 I 699/4 , PRZEBUDOWIE CIĄGÓW PIESZO-JEZDNYCH,BUDOWIE MIEJSC POSTOJOWYCH I PLACU MANEWROWEGO ORAZ BUDOWIE NIEZBĘDNEJ INFRASTRUKTURY TECHNICZNEJ NA DZ. NR 691,699/3 I 699/4 POŁOŻONYCH PRZY UL.SPORTOWEJ W M.STEGNA, GMINIE STEGNA	
Zasilanie RG (WLZ) oraz SZ, instalcja techniczna oraz p. poż. i monitoring CCTV		SKALA	1:100
BRANŻA ELEKTRYCZNA		NR RYS	E-4
PROJEKTANT INST. ELEKTRYCZNEJ SPECJALNOŚĆ: INST.ELEKTRYCZNE MAREK ZNAJDEK UAN-KZ-7210/36/89; AUB-KZ-7210/75/90		SPRAWDZAJĄCY INST.ELEKTRYCZNE SPECJALNOŚĆ: INST.ELEKTRYCZNE ALOJZY ZNAJDEK BUA-III/447/63/Bg; 725/75/Bg; AUB-KZ-7210/77/90	
13.10.2016		13.10.2016	