




PRACOWNIA USŁUG PROJEKTOWYCH MARIUSZ KŁOSOWSKI	BOISKO SPORTOWE Z BUDYNKIEM ZAPLECZA ORAZ INFRASTRUKTURĄ TOWARZYSZĄCĄ NA DZIAŁCE NR 691, 699/3 i 699/4 W M. STEGNA ROZDZIELNIA GŁÓWNA RG	Projektant:	Marek Znajdek UAN-KZ-7210/36/89 AUB-KZ-7210/75/90	Podpis:	Data: 13.10.2016r	
		Sprawdzający:	Alojzy Znajdek BUA-III/447/63/Bg AUB-KZ-7210/77/90	Podpis:		
					E-1 1 / 6	

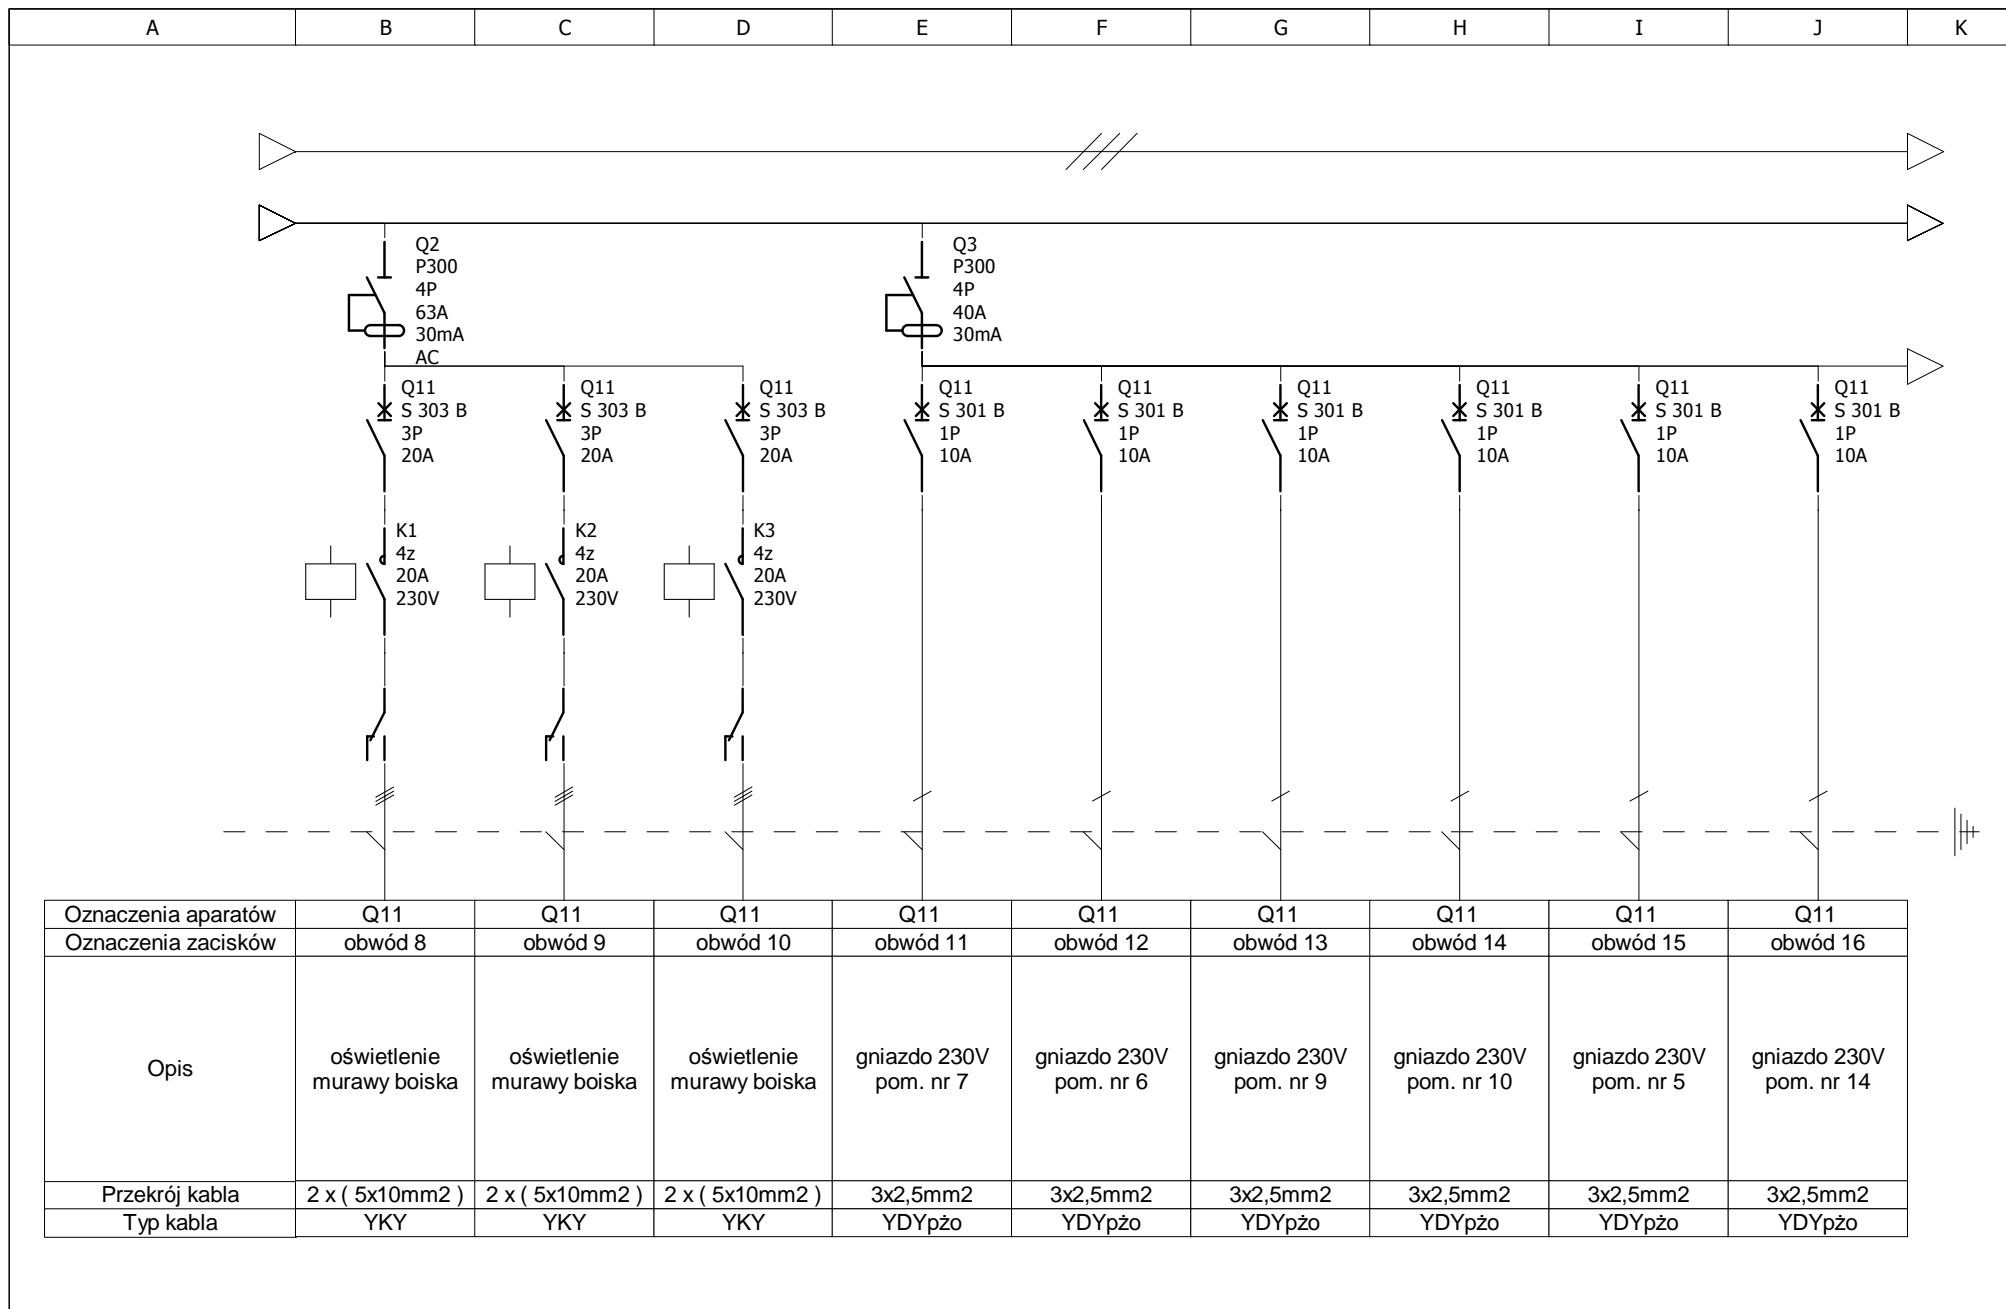


PRACOWNIA USŁUG PROJEKTOWYCH MARIUSZ KŁOSOWSKI	BOISKO SPORTOWE Z BUDYNKIEM ZAPLECZA ORAZ INFRASTRUKTURĄ TOWARZYSZĄCĄ NA DZIAŁCE NR 691, 699/3 i 699/4 W M. STEGNA ROZDZIELNIA GŁÓWNA RG	Projektant:	Marek Znajdek UAN-KZ-7210/36/89 AUB-KZ-7210/75/90	Podpis:	Data: 13.10.2016r.	
		Sprawdzający:	Alojzy Znajdek BUA-III/447/63/Bg AUB-KZ-7210/77/90	Podpis:		

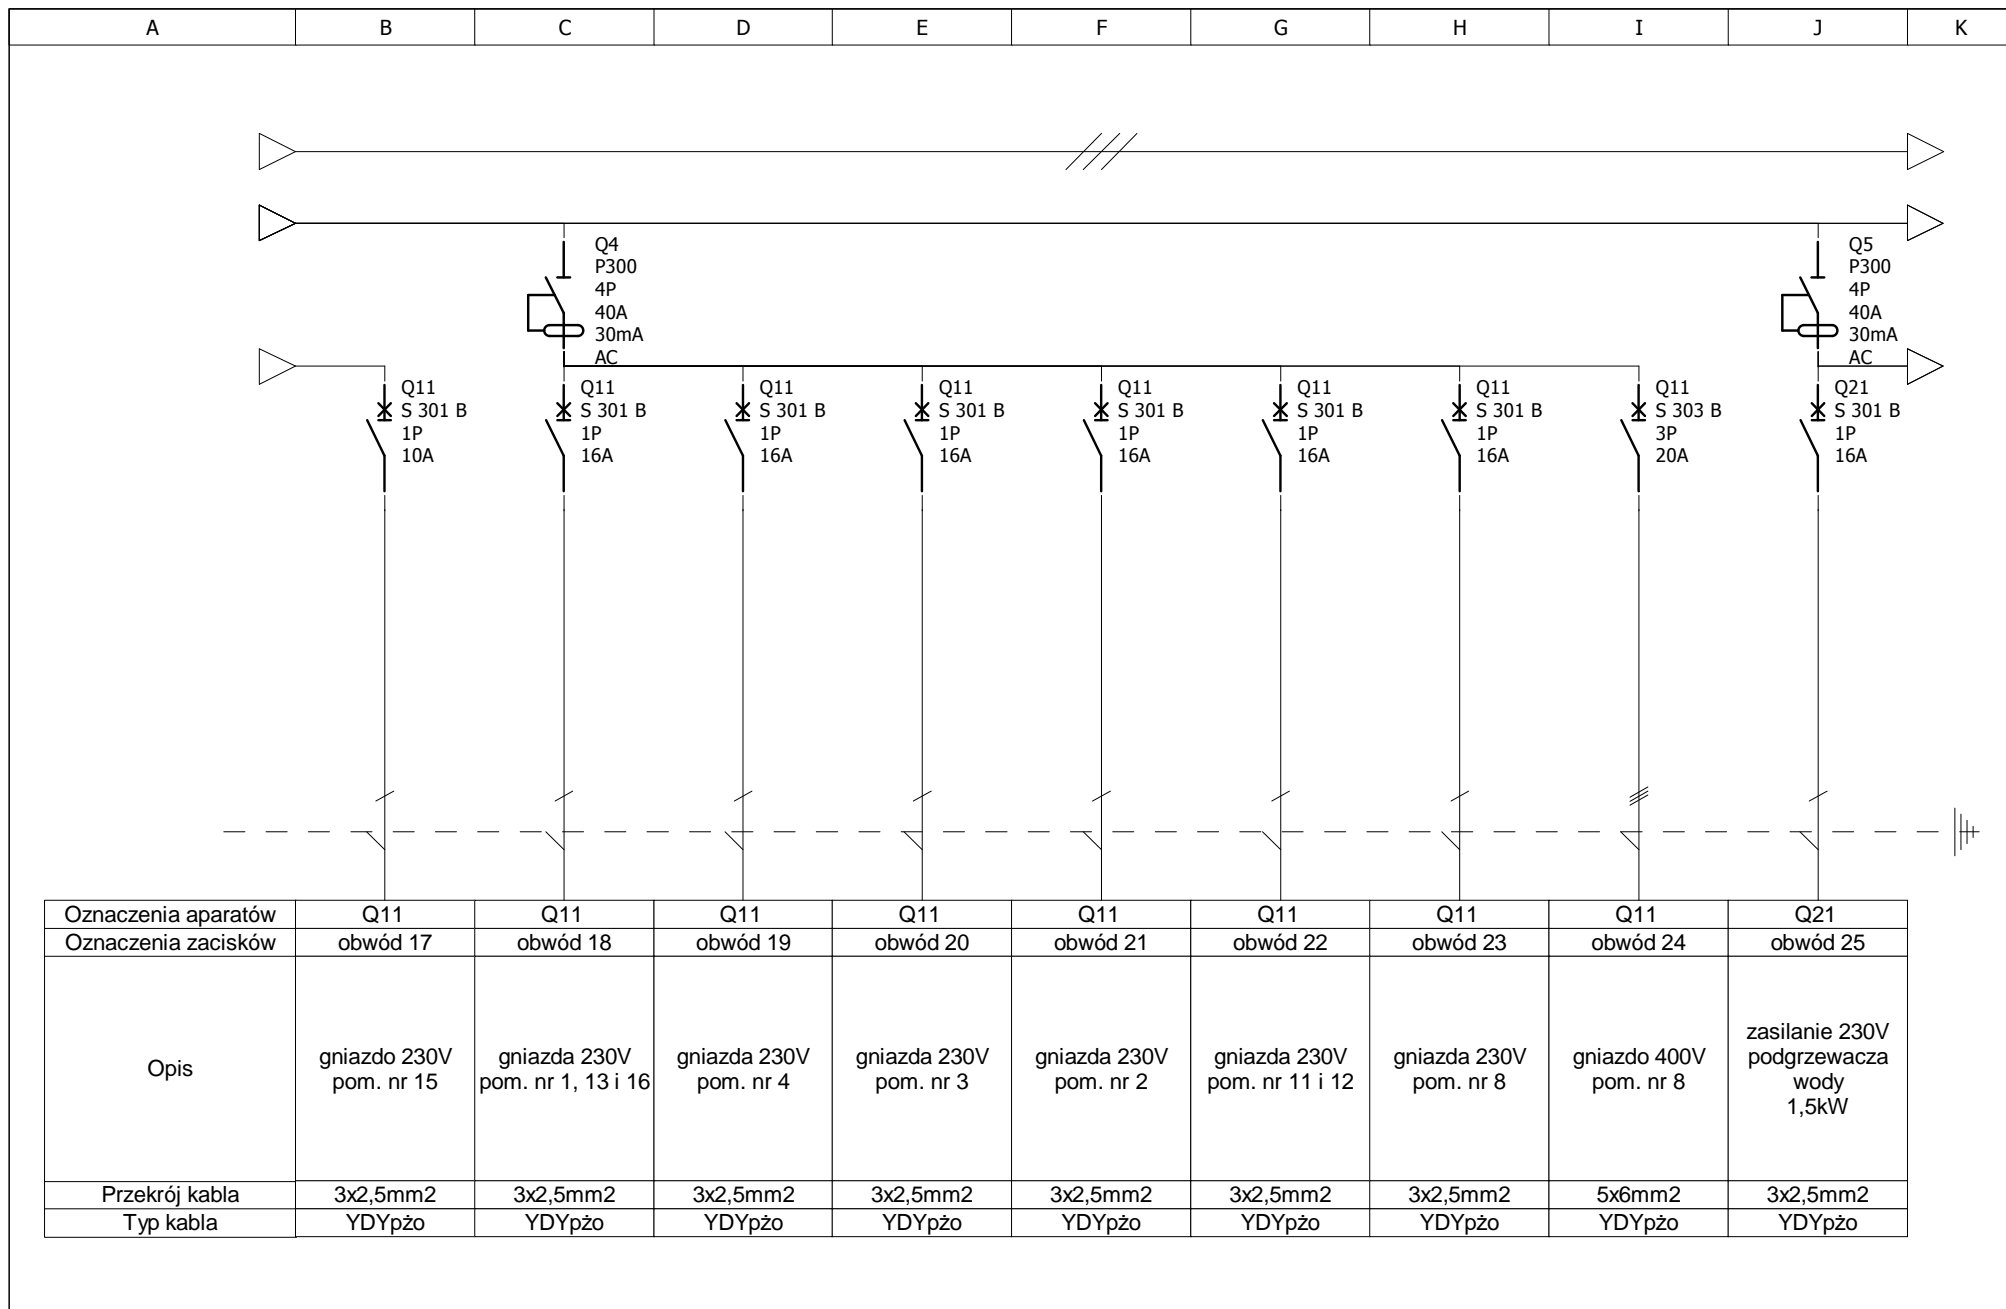


PRACOWNIA USŁUG PROJEKTOWYCH MARIUSZ KŁOSOWSKI	BOISKO SPORTOWE Z BUDYNKIEM ZAPLECZA ORAZ INFRASTRUKTURĄ TOWARZYSZĄCĄ NA DZIAŁCE NR 691, 699/3 i 699/4 W M. STEGNA ROZDZIELNIA GŁÓWNA RG	Projektant:	Marek Znajdek UAN-KZ-7210/36/89 AUB-KZ-7210/75/90	Podpis:	Data: 13.10.2016r.	
		Sprawdzający:	Alojzy Znajdek BUA-III/447/63/Bg AUB-KZ-7210/77/90	Podpis:		
					E-1 3 / 6	

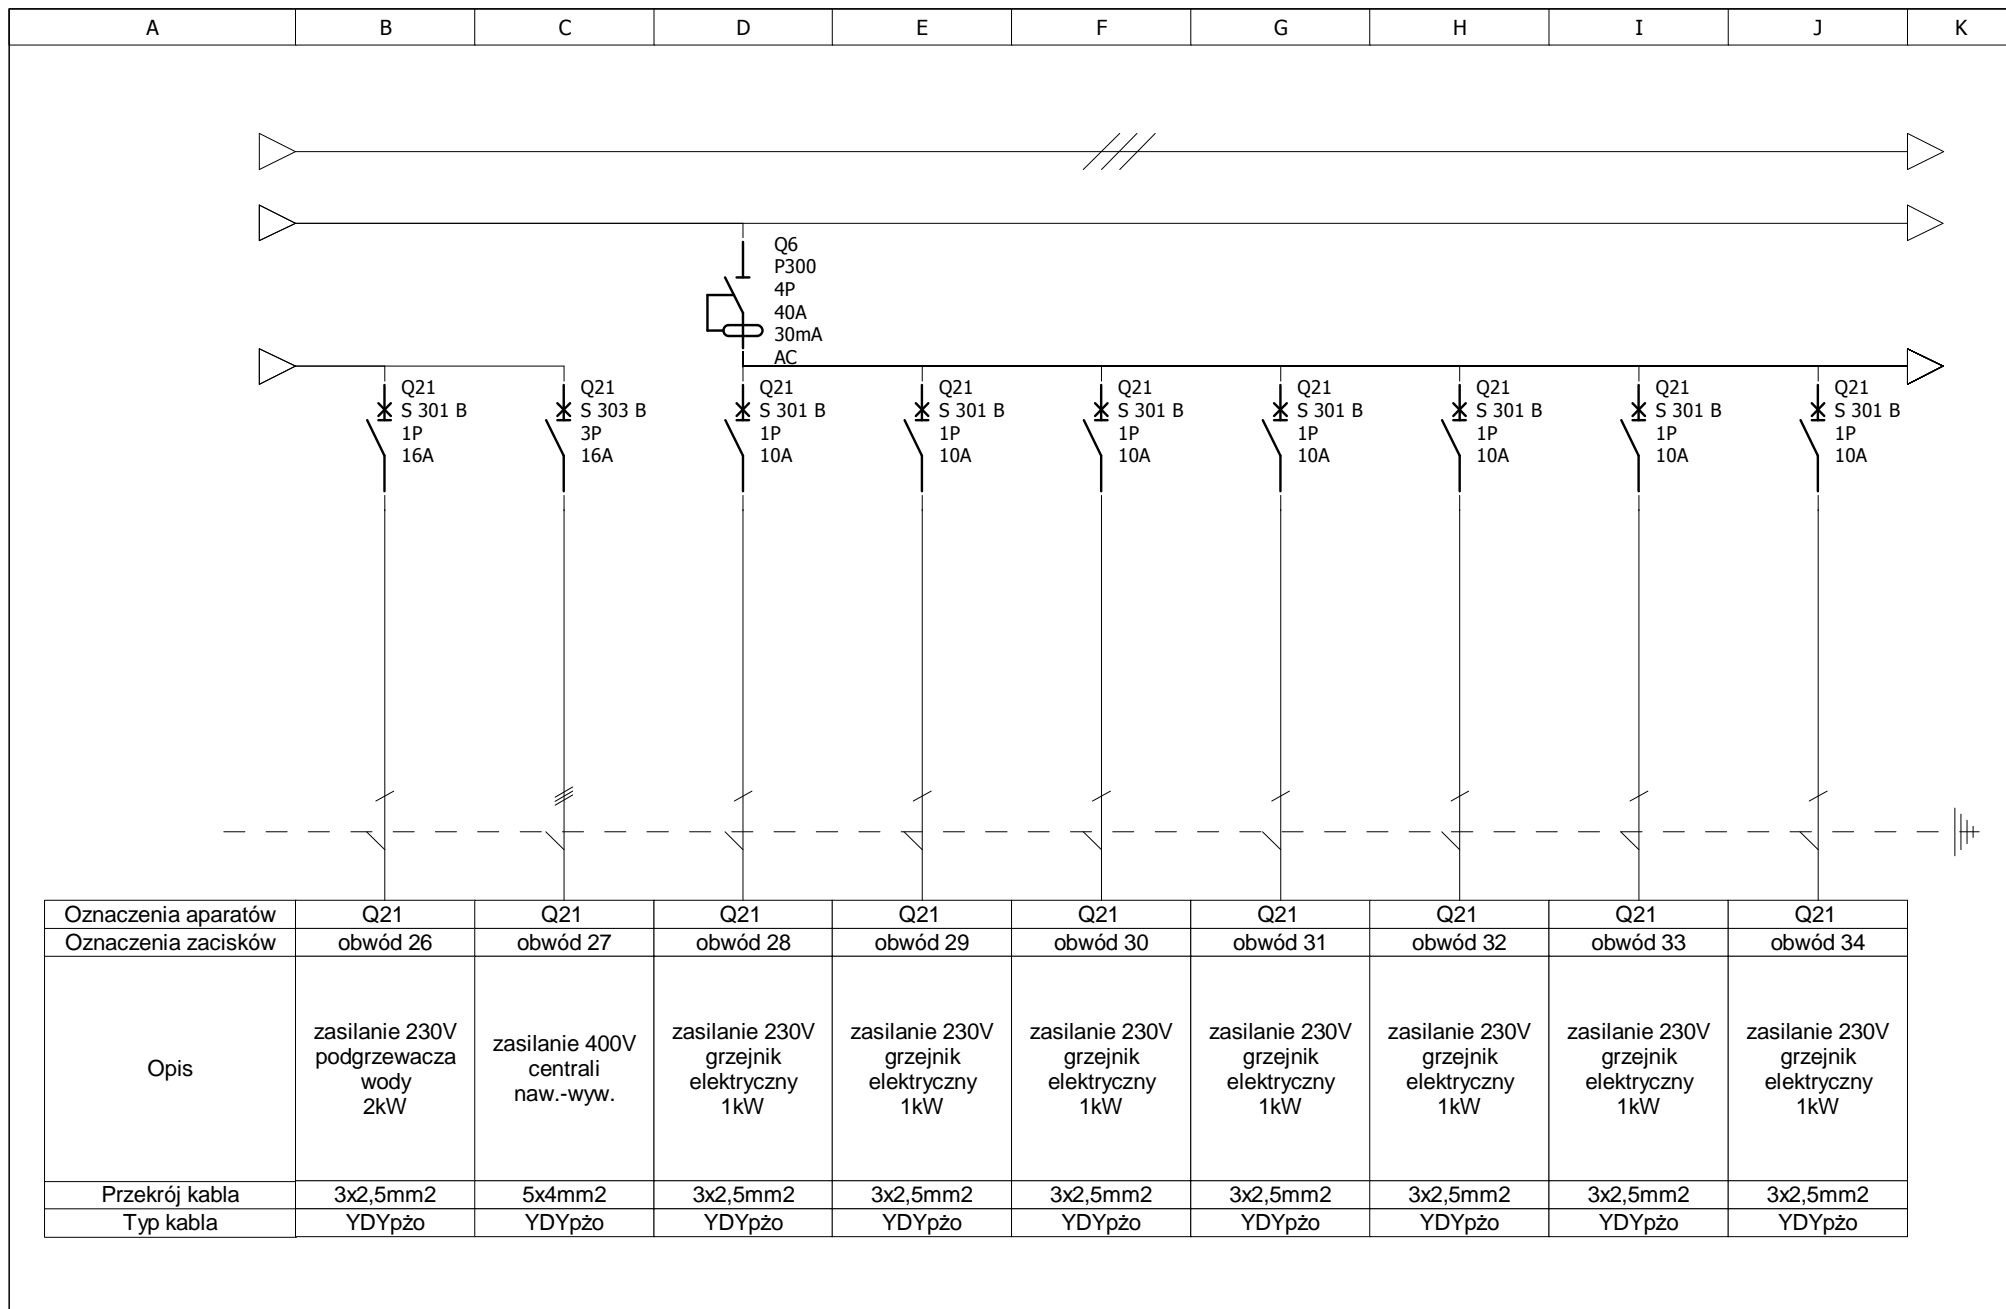

PRACOWNIA USŁUG PROJEKTOWYCH MARIUSZ KŁOSOWSKI	BOISKO SPORTOWE Z BUDYNKIEM ZAPLECZA ORAZ INFRASTRUKTURĄ TOWARZYSZĄCĄ NA DZIAŁCE NR 691, 699/3 i 699/4 W M. STEGNA ROZDZIELNIA GŁÓWNA RG	Projektant:	Marek Znajdek UAN-KZ-7210/36/89 AUB-KZ-7210/75/90	Podpis:	Data: 13.10.2016r.	
		Sprawdzający:	Alojzy Znajdek BUA-III/447/63/Bg AUB-KZ-7210/77/90	Podpis:		
					E-1 4 / 6	

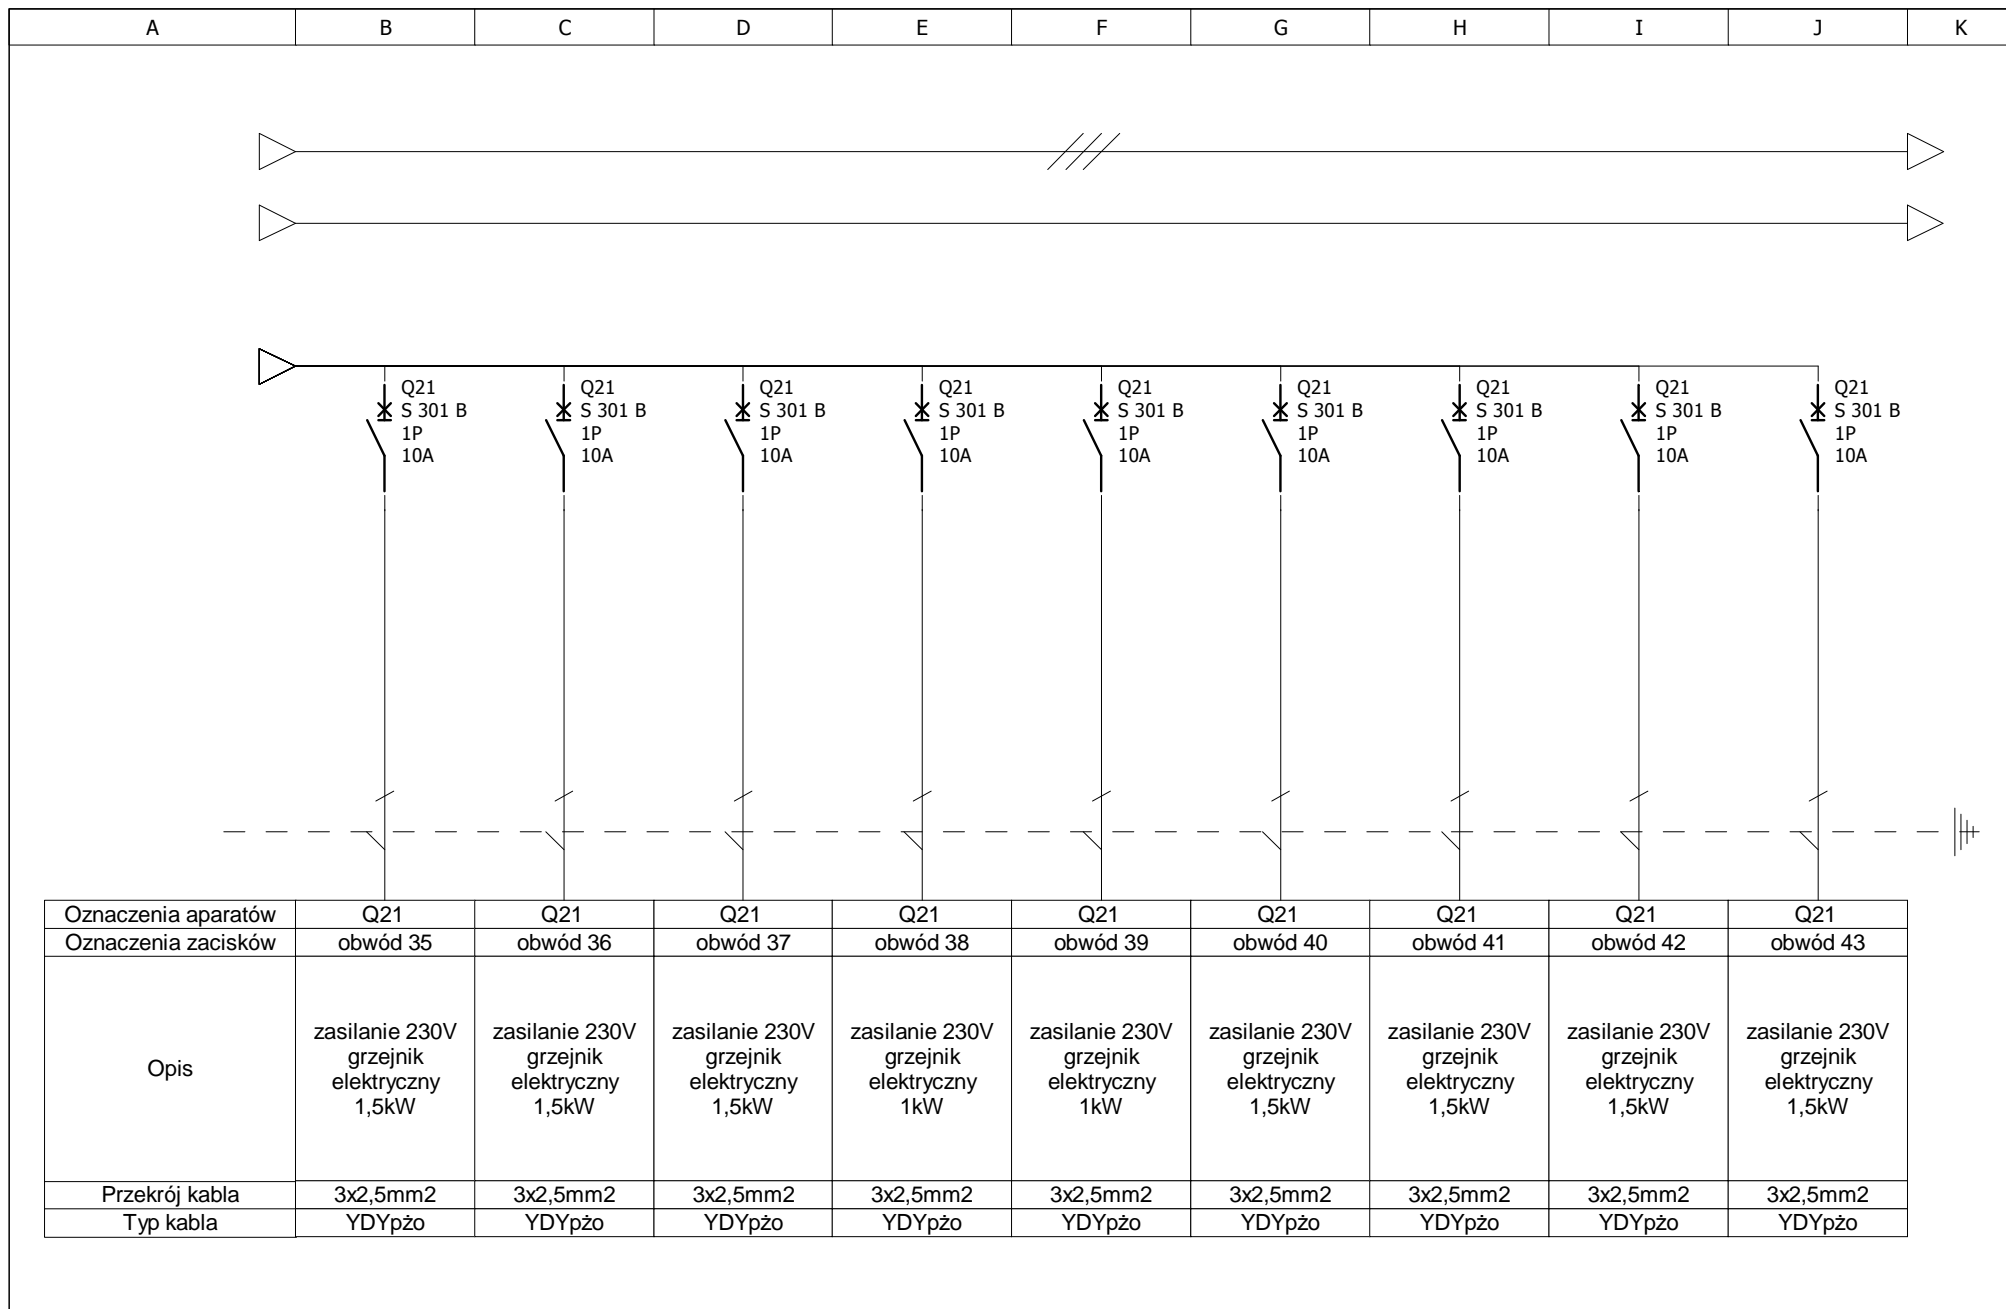

PRACOWNIA USŁUG PROJEKTOWYCH MARIUSZ KŁOSOWSKI	BOISKO SPORTOWE Z BUDYNKIEM ZAPLECZA ORAZ INFRASTRUKTURĄ TOWARZYSZĄCĄ NA DZIAŁCE NR 691, 699/3 i 699/4 W M. STEGNA ROZDZIELNIA GŁÓWNA RG	Projektant:	Marek Znajdek UAN-KZ-7210/36/89 AUB-KZ-7210/75/90	Podpis:	Data: 13.10.2016r.	
		Sprawdzający:	Alojzy Znajdek BUA-III/447/63/Bg AUB-KZ-7210/77/90	Podpis:		
					E-1 5 / 6	

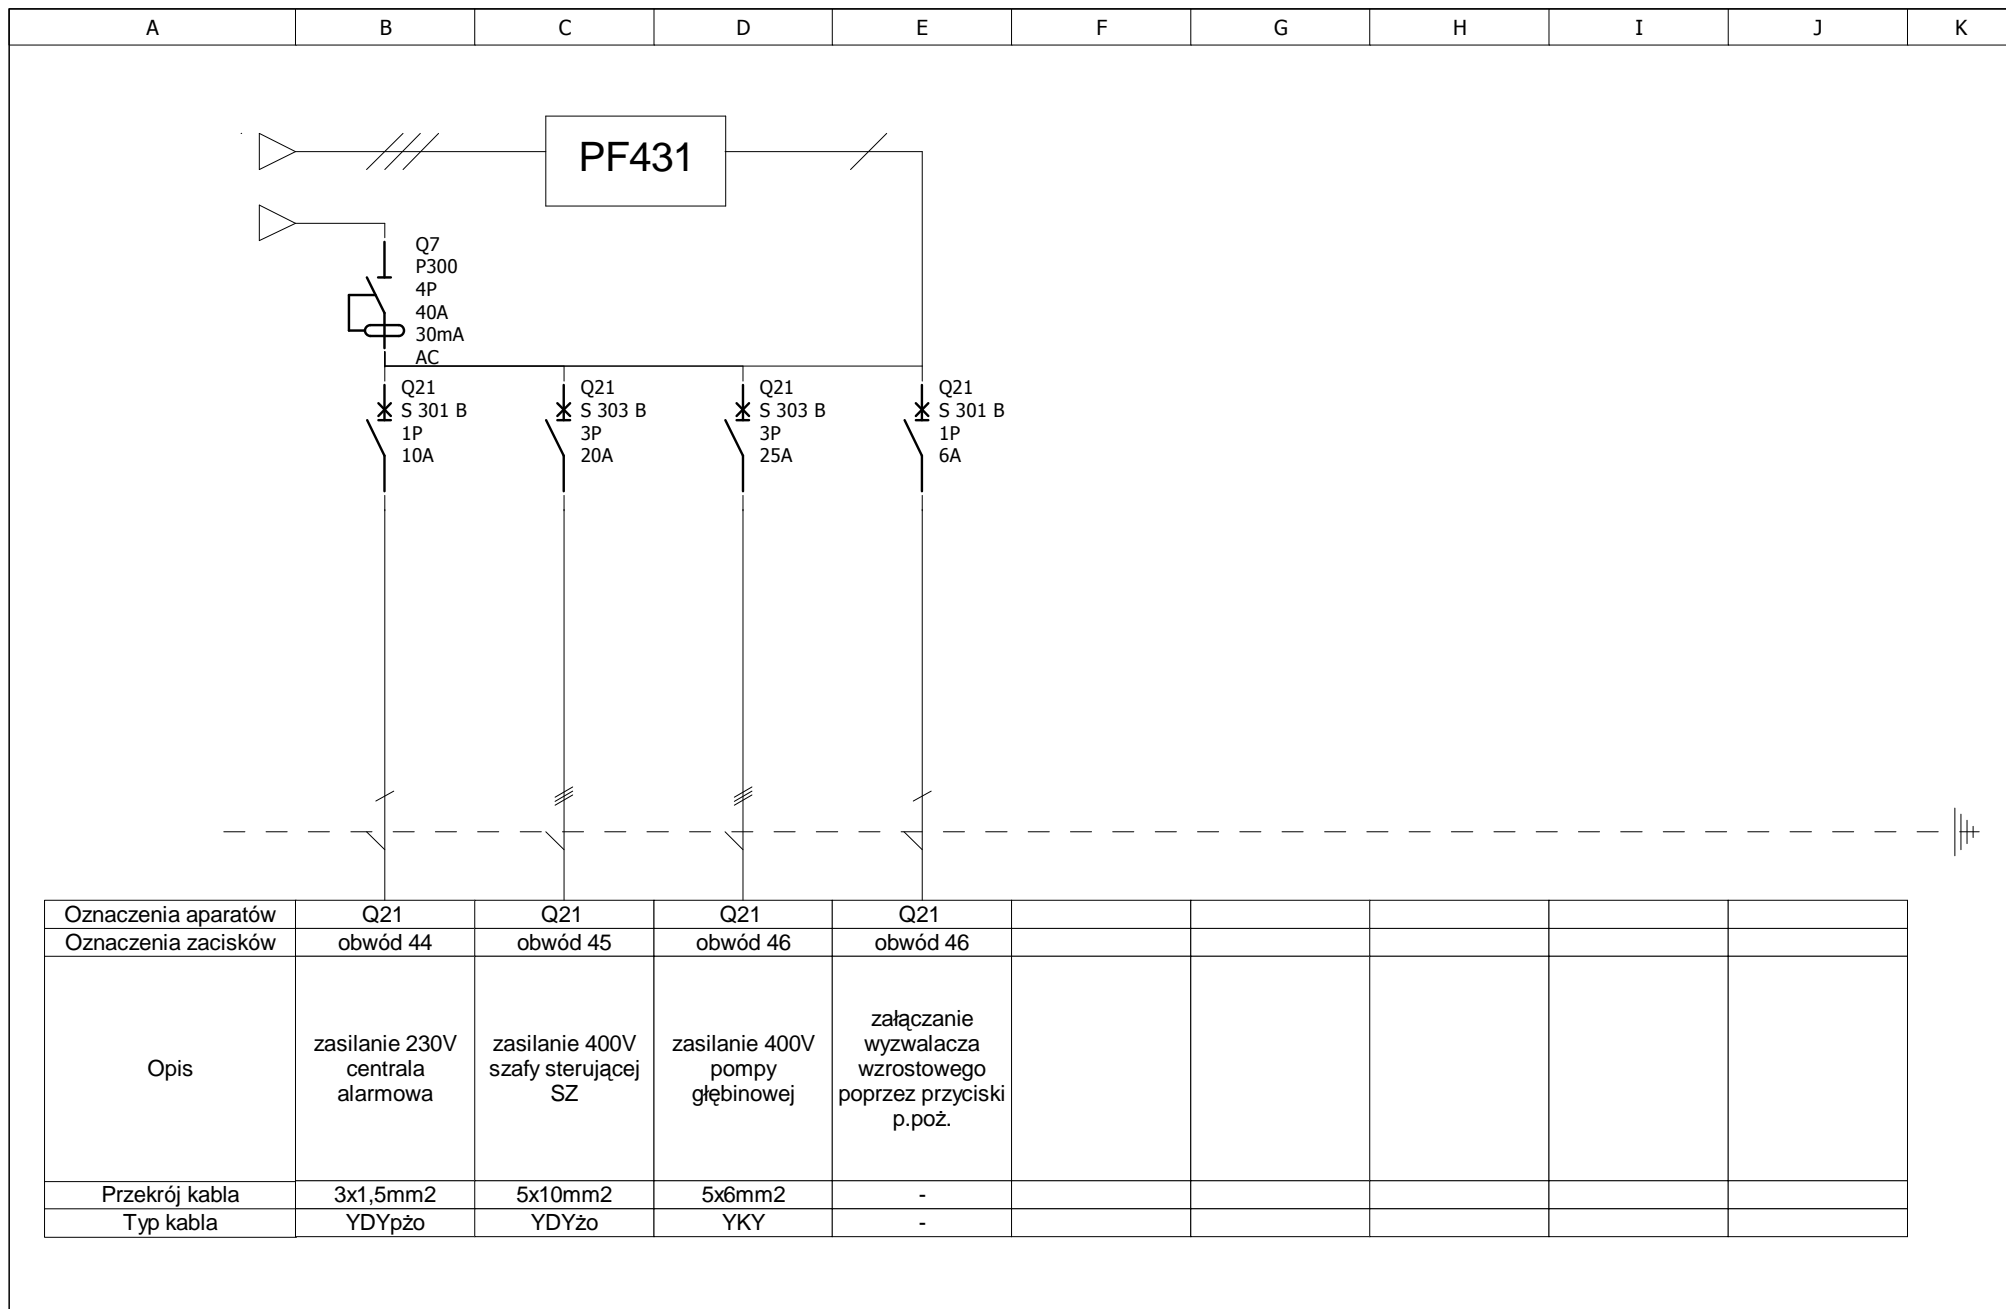

PRACOWNIA USŁUG PROJEKTOWYCH MARIUSZ KŁOSOWSKI	BOISKO SPORTOWE Z BUDYNKIEM ZAPLECZA ORAZ INFRASTRUKTURĄ TOWARZYSZĄCĄ NA DZIAŁCE NR 691, 699/3 i 699/4 W M. STEGNA ROZDZIELNIA GŁÓWNA RG	Projektant:	Marek Znajdek UAN-KZ-7210/36/89 AUB-KZ-7210/75/90	Podpis:	Data: 13.10.2016r.	
		Sprawdzający:	Alojzy Znajdek BUA-III/447/63/Bg AUB-KZ-7210/77/90	Podpis:		