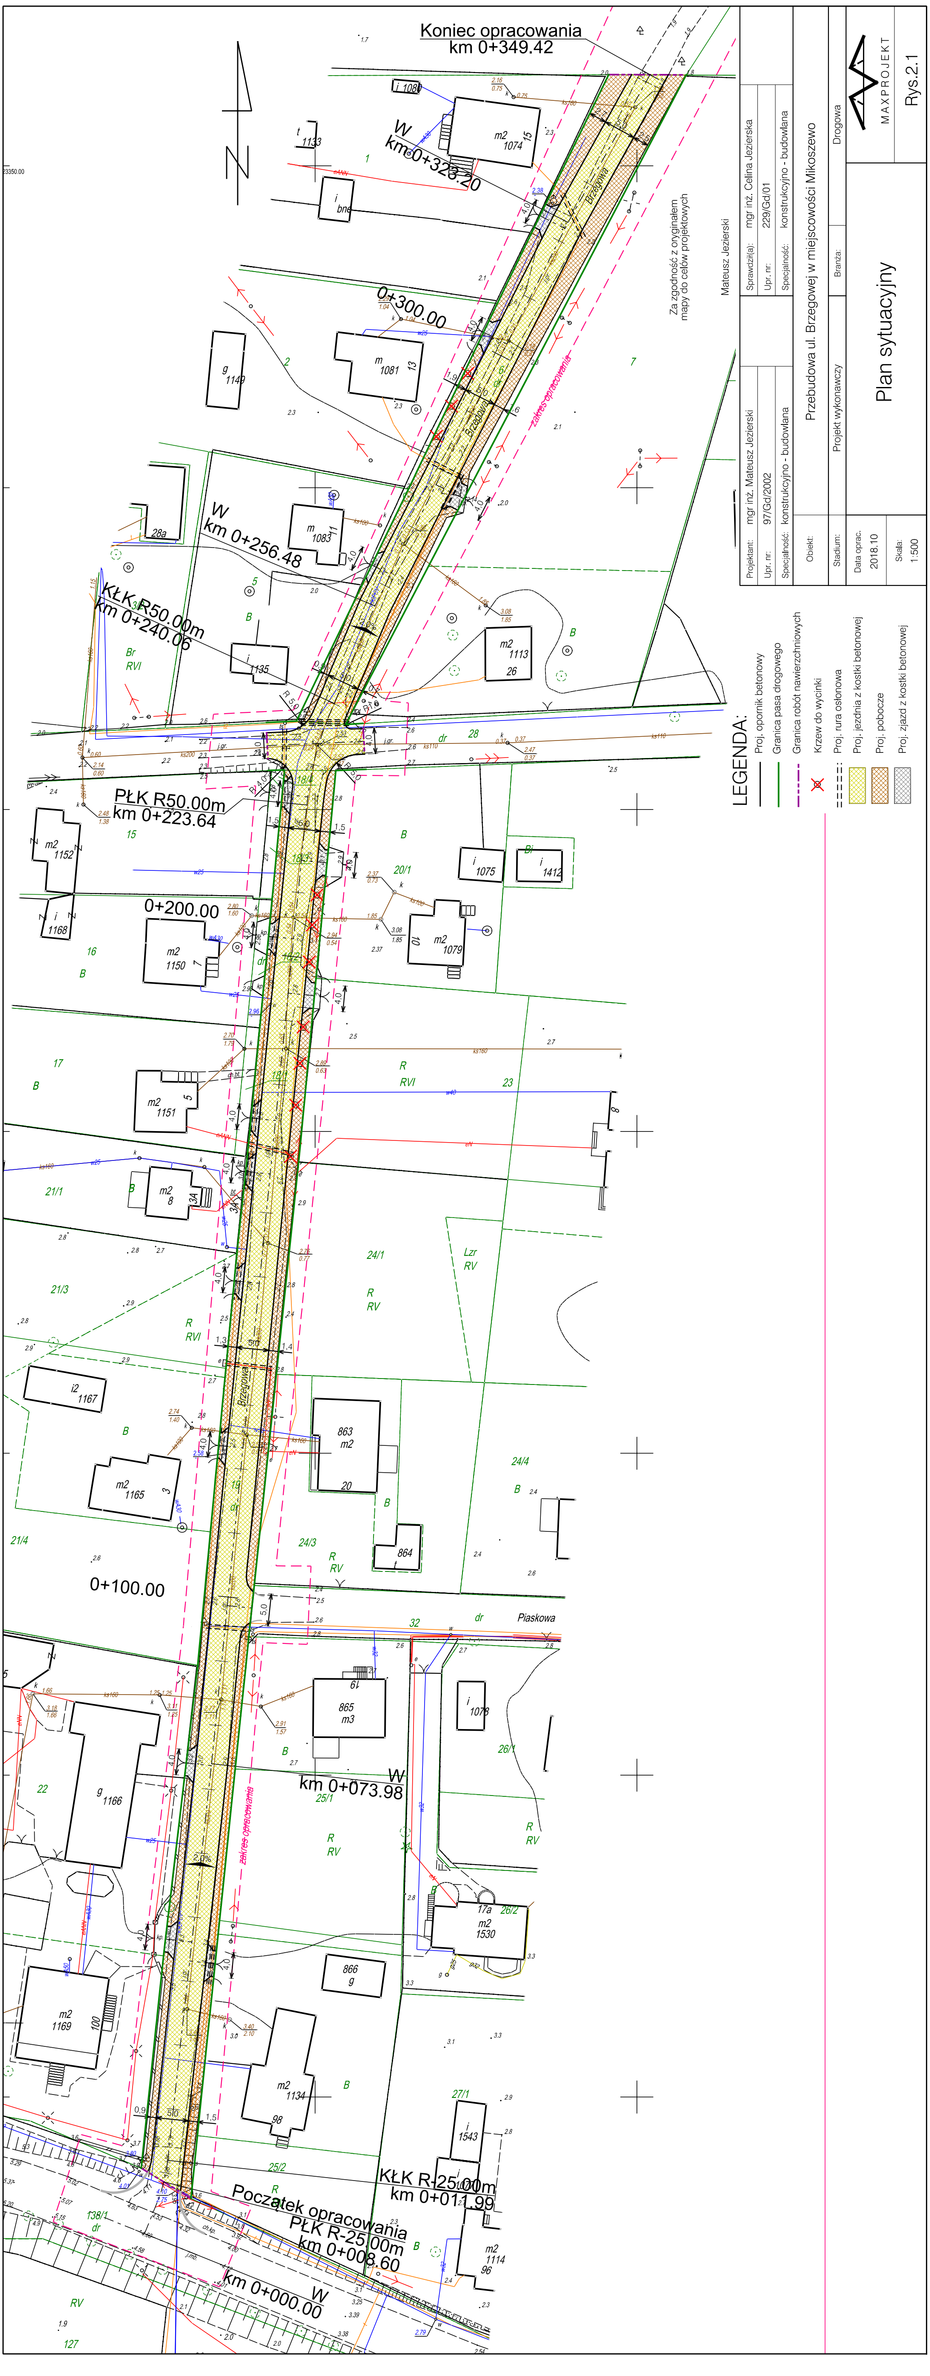

Projektant:	mgr inż. Mateusz Jezierski
Upr. nr:	97/Gd/2002
Specjalność:	konstrukcyjno - budowlana
Sprawdził(a):	mgr inż. Celina Jezierska
Upr. nr:	229/Gd/01
Specjalność:	konstrukcyjno - budowlana

Obiekt: Przebudowa ul. Brzegowej w miejscowości Mikoszewo

Projekt wykonawczy | Branża: Drogowa

Stadium: | Data oprac.: 2018.10 | Skala: 1:500

Plan sytuacyjny

MAXPROJEKT

Rys.2.1