Projektant:	mgr inż. Mateusz Jezierski	Sprawdził(a):	mgr inż. Celina Jezierska
Upr. nr:	97/Gd/2002	Upr. nr:	229/Gd/01
Specjalność:	konstrukcyjno - budowlana	Specjalność:	konstrukcyjno - budowlana
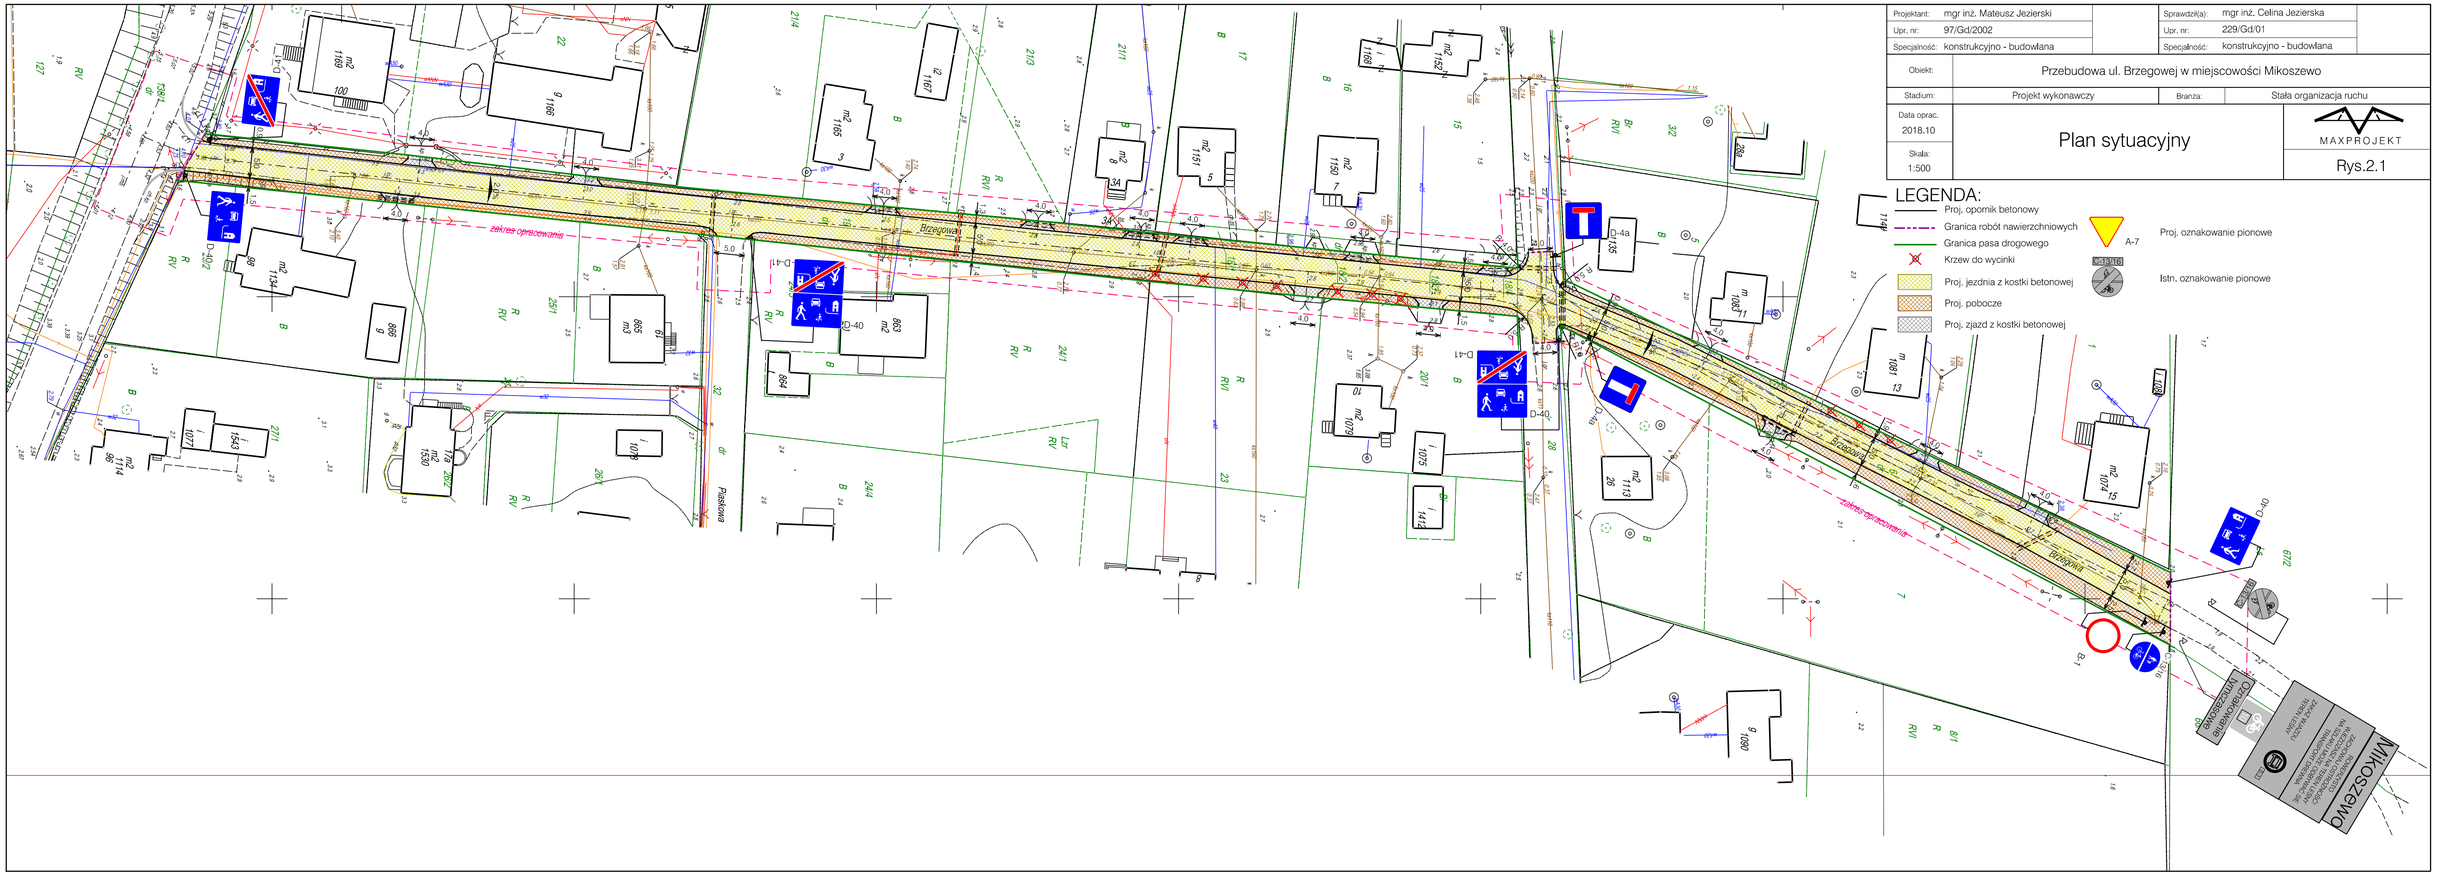
Obiekt:	Przebudowa ul. Brzegowej w miejscowości Mikoszewo		
Stadium:	Projekt wykonawczy	Branża:	Stała organizacja ruchu
Data oprac. 2018.10	Plan sytuacyjny		MAXPROJEKT
Skala: 1:500			Rys.2.1