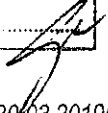


Pomorski Wojewódzki Konserwator Zabytków

ZN.5183.311.3.2018.KK

Gdańsk, dnia 12 kwietnia 2019r.

URZĄD GMINY w STEGNA	
Kononia E.	
WPEL. 2019-04-10	
Nr 2413.18.00	zat.
podpis	

Gmina Stegna
ul. Gdańska 34
82-103 Stegna

Dotyczy: pisma nr GPN-M.7000.1.2019 z dnia 20.03.2019r (wpłynęło dnia 27.03.2019r) o zaopiniowanie budowy pochylni dla niepełnosprawnych oraz dźwigu osobowego przy budynku Ośrodka Zdrowia w Drewnicy, gmina Stegna

Pomorski Wojewódzki Konserwator Zabytków po zapoznaniu się z pismem zgodnie z treścią którego wnioskuje się o zaopiniowanie budowy pochylni dla niepełnosprawnych przy budynku Ośrodka Zdrowia w Drewnicy, gmina Stegna informuje iż **dopuszcza możliwość** budowy pochylni dla niepełnosprawnych w proponowanym zakresie

Ponadto Pomorski Wojewódzki Konserwator Zabytków przypomina iż przedmiotowy teren, znajduje się na obszarze zabytkowym, na obszarze wpisanym do rejestru zabytków pod nr 8/77 decyzją Wojewódzkiego Konserwatora Zabytków w Elblągu z dnia 28.11.1977 r. jako układ ruralistyczny wsi Żuławki, Drewnica- obecnie pod nr 874. Skutkiem w/w decyzji teren ten podlega ochronie prawnej na mocy art. 7 pkt 1 Ustawy o ochronie zabytków i opiece nad zabytkami, a związku z powyższym wszelkie działania planowane do realizacji na tym terenie wymagają przed ich podjęciem – zgodnie z art. 36 ust. 1 cytowanej Ustawy – pozwolenia Pomorskiego Wojewódzkiego Konserwatora Zabytków.

Z up. Pomorskiego Wojewódzkiego
Konserwatora Zabytków



mgr Karolina Szczępanowska
Kierownik Wydziału
ds. Zabytków Nieruchomych

Otrzymują:

1. adresat + załącznik
2. a/a KK

Realizując obowiązek informacyjny wynikający z Rozporządzenia (UE) 2016/679 Parlamentu Europejskiego i Rady z dnia 27 kwietnia 2016 r. w sprawie ochrony osób fizycznych w związku z przetwarzaniem danych osobowych i w sprawie swobodnego przepływu takich danych oraz uchylenia dyrektywy 95/46/WE szczegółowe informacje na temat przetwarzania Pani/Pana danych osobowych zamieszczone zostały na stronie <http://www.ochronazabytkow.gda.pl/rodo/>. Prosimy o zapoznanie się z tymi informacjami.

RZUT POCHYLNI SKALA 1:70

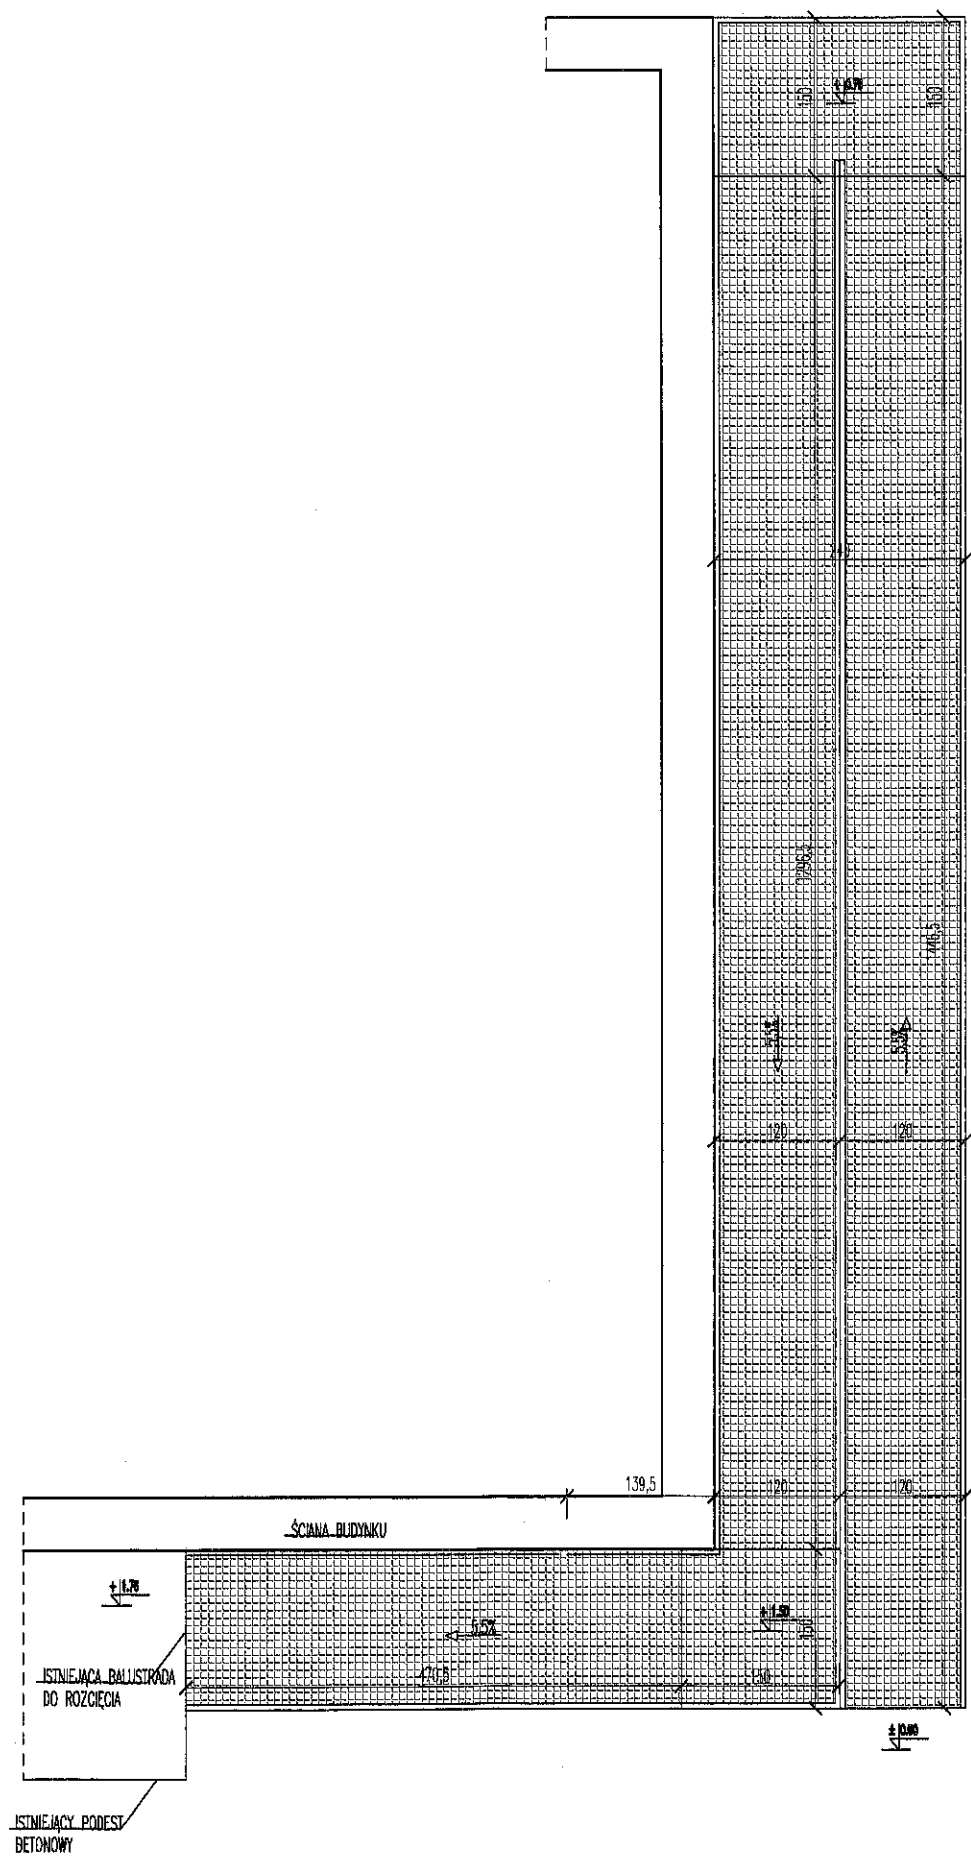


PLAN SYTUACYJNY SKALA 1:500

WOJEWODZKI URZĄD
OCHRONY ZABYTKÓW
w Gdańsku
ul. Dyrrekcyjna 2/1, 80-352 Gdańsk

Opracowanie jest załącznikiem do ...
An-51.83.3A1.3.2018.U
znak z dnia

Inspektor ochrony zabytków
mgr Katarzyna Kozyra

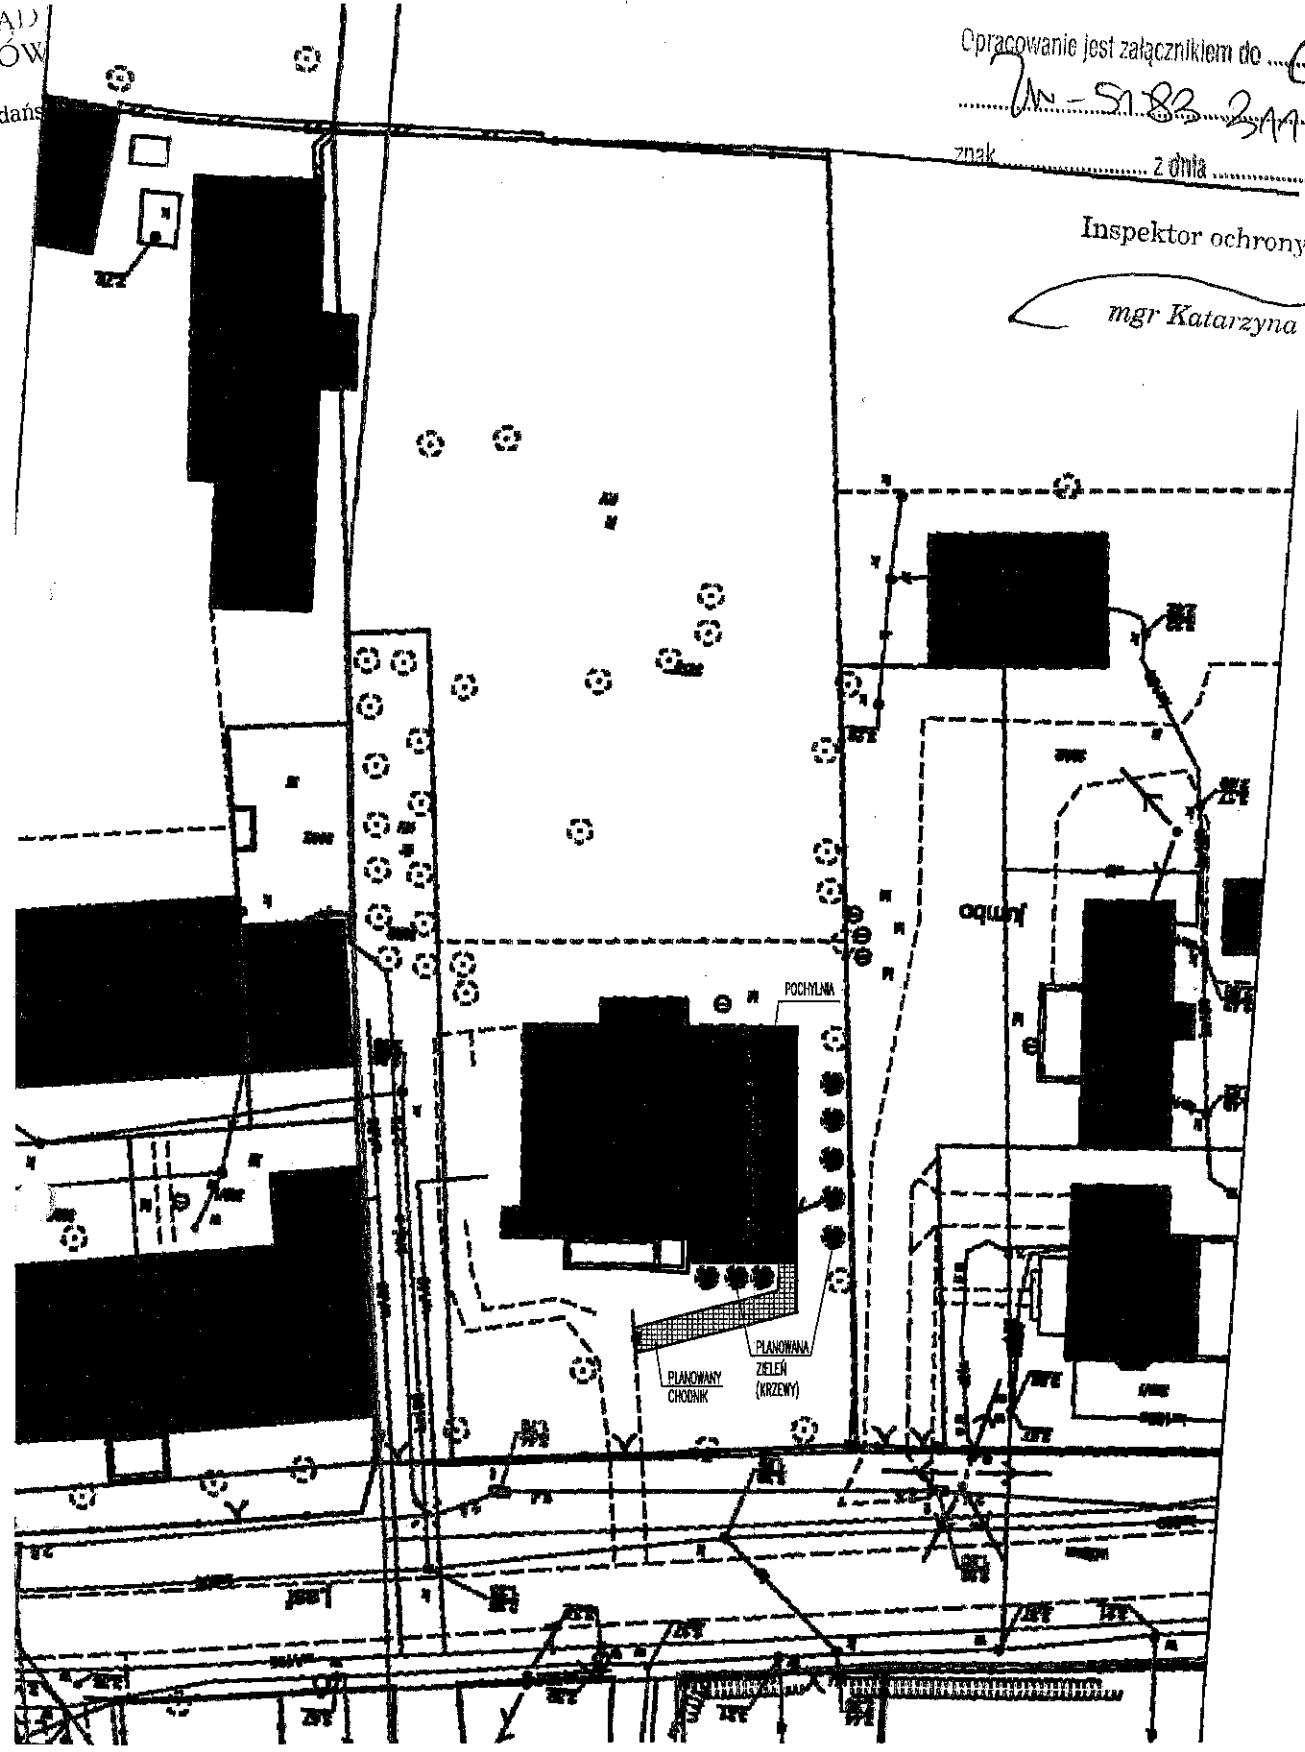

UWAGA: Przed produkcją należy zweryfikować wymiary na miejscu

stwierdzam zgodność z oryginałem

28.12.13

 data / imię / nazwisko / stanowisko służbowe
 Inspektor ochrony zabytków

mgr Katarzyna Kozyna

Pani Jolanta Kwiatkowska
 Wójt Gminy Stegna
 ul. Gdańska 34
 82-103 Stegna

Po zapoznaniu się z pismem Sołtysa i Rady Sołectkiej wsi Drewnica oraz Stowarzyszenia „Drewnica” z dnia 18.11.2013r (wpłynęło dnia 25.11.2013r) w sprawie złego stanu technicznego budynku zlokalizowanego przy ul. Wiślanej 25 w Drewnicy, w którym mieści się ośrodek zdrowia, administrowany przez Gminę Stegna, oraz na podstawie wykonanej dnia 5 grudnia wizji lokalnej, Pomorski Wojewódzki Konserwator Zabytków informuje że:

- budynek ośrodka zdrowia i przyległej mu wysokiej zieleni zlokalizowany jest na terenie wsi Drewnica, gm. Stegna wpisanym do rejestru zabytków pod nr 8/77 decyzją Wojewódzkiego Konserwatora Zabytków w Elblągu z dnia 28.11.1977 r. jako układ ruralistyczny wsi Żuławki, Drewnica. Skutkiem w/w decyzji teren ten podlega ochronie prawnej na mocy art. 7 pkt 1 Ustawy o ochronie zabytków i opiece nad zabytkami, a związku z powyższym wszelkie działania planowane do realizacji przy tym obiekcie wymagają przed ich podjęciem – zgodnie z art. 36 ust. 1 cytowanej Ustawy – pozwolenia Pomorskiego Wojewódzkiego Konserwatora Zabytków w Gdańsku
- budynek posiada wartości zabytkowe, wiejskiego budownictwa regionalnego i jest elementem zespołu zabudowy wsi Drewnica, tak samo jak wysoka zieleń znajdująca się po wewnętrznej stronie posesji
- należy przeprowadzić remont kompleksowy budynku, w szczególności fundamentów wraz z przemurowaniem i odwodnieniem terenu poprzez wykonanie opaski piaskowo- żwirowej i wyprofilowaniu terenu spadkowego z wykonaniem odcieczia (rynsztoków) na wody opadowe
- remont zachowawczy powinien obejmować również dach i elewacje budynku wraz z konserwacją stolarki okiennej i drzwiowej
- występująca zieleń wysoka na działce powinna zostać poddana zabiegom pielęgnacyjnym a teren uporządkowany i zrewaloryzowany oraz dostosowany do użytkowania publicznego

Z up. Pomorskiego Wojewódzkiego
Konserwatora Zabytków

mgr Karolina Maciejchowska
 Kierownik Wydziału
 ds. Zabytków Nieruchomych

Otrzymują:

1. adresat
2. a/a KK

Do wiadomości:

1. Pani Mirosława Arcabowicz, ul. Wiśłana 2/1, Drewnica, 82-103 Stegna

Wojewódzki Urząd Ochrony Zabytków

wystano dnia 9.12.13
 podpis
 polecono: zapykły

Pomorski Wojewódzki Konserwator Zabytków

ŻN.5142.7.2014.KK

Gdańsk, dnia 14 stycznia 2014r.

WOJEWÓDZKI URZĄD
OCHRONY ZABYTEKÓW
w Gdańsku
ul. Dyrekcyjna 2/4, 80-831 Gdańsk

Pani Jolanta Kwiatkowska
Wójt Gminy Stęzna
ul. Gdańska 34
82-103 Stęzna

Po zapoznaniu się z Pani pismem z dnia 07.01.2014r (wpłynęło dnia 13.01.2014r) będącego odpowiedzią na pismo PWKZ w sprawie zięgo stanu technicznego budynku zlokalizowanego przy ul. Wiślanej 25 w Drewnicy, w którym mieści się ośrodek zdrowia, administrowany przez Gminę Stęzna, oraz na podstawie wykonanej dnia 5 grudnia wizji lokalnej, Pomorski Wojewódzki Konserwator Zabytków informuje że:

- Budynek ośrodka zdrowia zlokalizowany jest na terenie wsi Drewnica, wpisanym do rejestru zabytków pod nr 8/77 decyzją Wojewódzkiego Konserwatora Zabytków w Elblągu z dnia 28.11.1977 r. jako układ ruralistyczny wsi Żuławki, Drewnica. Obiekty ubiegające się o dotacje konserwatorskie, ministerialne lub marszałkowskie muszą spełniać warunek konserwatorski wpisu do rejestru jako indywidualne założenie architektoniczne lub budowlane. Obiekty znajdujące się w obszarze wpisanym do rejestru nie kwalifikują się do otrzymania dotacji z tych funduszy.
- W związku z tym iż budynek ośrodka zdrowia, jest użytkowany jako miejsce publiczne, spełnia kryteria wielu programów unijnych jako rewaloryzacja krajobrazu kulturowego, odnowy wsi lub programów społecznościowych, z których gmina jako administrator może skorzystać
- Kryteria programów i informacje na ich temat można uzyskać na stronie www.pomorskiewuni.pomorskie.pl

Atwierdzam zgodność z oryginałem

Inspektor ochrony zabytków
data / Imię i nazwisko / stanowisko służbowe

mgr Katarzyna Kozyna

Z up. Pomorskiego Wojewódzkiego
Konserwatora Zabytków

mgr Karolina Szeżepanowska
Kierownik Wydziału
ds. Zabytków Nieruchomych

Otrzymują:

1. adresat
2. a/a KK

Do wiadomości:

1. Pani Mirosława Arcabowicz, ul. Wiśłana 2/1, Drewnica, 82-103 Stęzna

Pomorski Wojewódzki Konserwator Zabytków

URZĄD GMINY w STEGNIE

ZN.5183.86.2019.KK

Konwose / Stegnowska

Gdańsk, dnia 29 marzec 2019r.

WPL. 2019 -U4- 12

Nr 2414.18.00 zat.

podpis

Gmina Stegna
ul. Gdańska 34
82-103 Stegna

Dotyczy: pisma wnioskodawcy z dnia 21.03.2019r. (wpłynęło dnia 21.03.2019r.) w sprawie wydania zaleceń konserwatorskich dla termomodernizacji budynku zlokalizowanego przy ul. Wiślanej 25 w Drewnicy, w którym mieści się ośrodek zdrowia

Po zapoznaniu się z pismem w sprawie zaopiniowania i wydania zaleceń konserwatorskich dla robót budowlanych polegających na kompleksowej termomodernizacji budynku zlokalizowanego przy ul. Wiślanej 25 w Drewnicy, w którym mieści się ośrodek zdrowia, administrowany przez Gminę Stegna, Pomorski Wojewódzki Konserwator Zabytków informuje że przy projektowaniu inwestycji należy zastosować się do wskazanych rozwiązań:

- zachowawcza wymiana stolarki na okna drewniane – odtworzyć historyczne podziały w oknach
- okno na piętrze elewacji frontowej posiada oryginalny kształt - do zachowania i konserwacji
- nie należy docieplać elewacji budynku ze względu na zakrycie detalu architektonicznego i zniekształcenie proporcji budynku, docieplenie wykonać od wewnątrz
- wszelkie prace wewnętrzne nie mające wpływu na wygląd zewnętrzny są dopuszczalne w aspekcie konserwatorskim
- nie wnosi się uwag merytorycznych do montażu pomp ciepła
- nie wnosi się uwag merytorycznych do prac remontowych dachu i wszystkich instalacji

Ponadto należy zauważyć iż PWKZ wielokrotnie zajmował stanowisko w sprawie remontu budynku przy ul. Wiślanej 25 w Drewnicy i określał zakres prac możliwych do wykonania w trakcie remontu budynku

Budynek przy ul. Wiślanej 25 zlokalizowany jest na terenie wsi Drewnica, wpisanej jako obszar do rejestru zabytków pod nr 8/77 decyzją Wojewódzkiego Konserwatora Zabytków w Elblągu z dnia 28.11.1977r. Skutkiem w/w decyzji teren ten podlega ochronie prawnej na mocy art. 7 pkt 1 Ustawy o ochronie zabytków i opiece nad zabytkami, a związku z powyższym wszelkie działania planowane do realizacji na tym terenie – przy tym obiekcie - wymagają przed ich podjęciem – zgodnie z art. 36 ust. 1 cytowanej Ustawy – pozwolenia Pomorskiego Wojewódzkiego Konserwatora Zabytków.

Pomorski Wojewódzki
Konserwator Zabytków

Agnieszka Kowalska
mgr Agnieszka Kowalska

Otrzymują:

1. Pani Małgorzata Roszkowska, ul. Kazimierza Pułaskiego 68c, 16-400 Suwałki + 2 załączniki
2. a/a KK

Realizując obowiązek informacyjny wynikający z Rozporządzenia (UE) 2016/679 Parlamentu Europejskiego i Rady z dnia 27 kwietnia 2016 r. w sprawie ochrony osób fizycznych w związku z przetwarzaniem danych osobowych i w sprawie swobodnego przepływu takich danych oraz uchylenia dyrektywy 95/46/WE szczegółowe informacje na temat przetwarzania Pani/Pana danych osobowych zamieszczone zostały na stronie <http://www.ochronazabytkow.gda.pl/rodo/>. Prosimy o zapoznanie się z tymi informacjami.