


LP	NAZWA POMIESZCZENIA	POW. [m²]
1	KOMUNIKACJA	34,38
2	BIURO	10,49
3	SALA KONFERENCYJNA	21,72
4	MAGAZYN	15,71
5	WC MĘSKI I NIEPEŁNOSP.	4,86
6	WC DAMSKI	3,710
7	WC MĘSKI I NIEPEŁNOSP.	4,32
8	MAGAZYN	17,80
9	WĘZEL SANITARNY	5,79
10	WC DAMSKI	3,25
11	SZATNIA TRENERÓW	6,95
12	SZATNIA SEDZIÓW	8,49
13	SZATNIA	33,57
14	WĘZEL SANITARNY	14,54
15	WĘZEL SANITARNY	14,54
16	SZATNIA	20,79
RAZEM		220,91

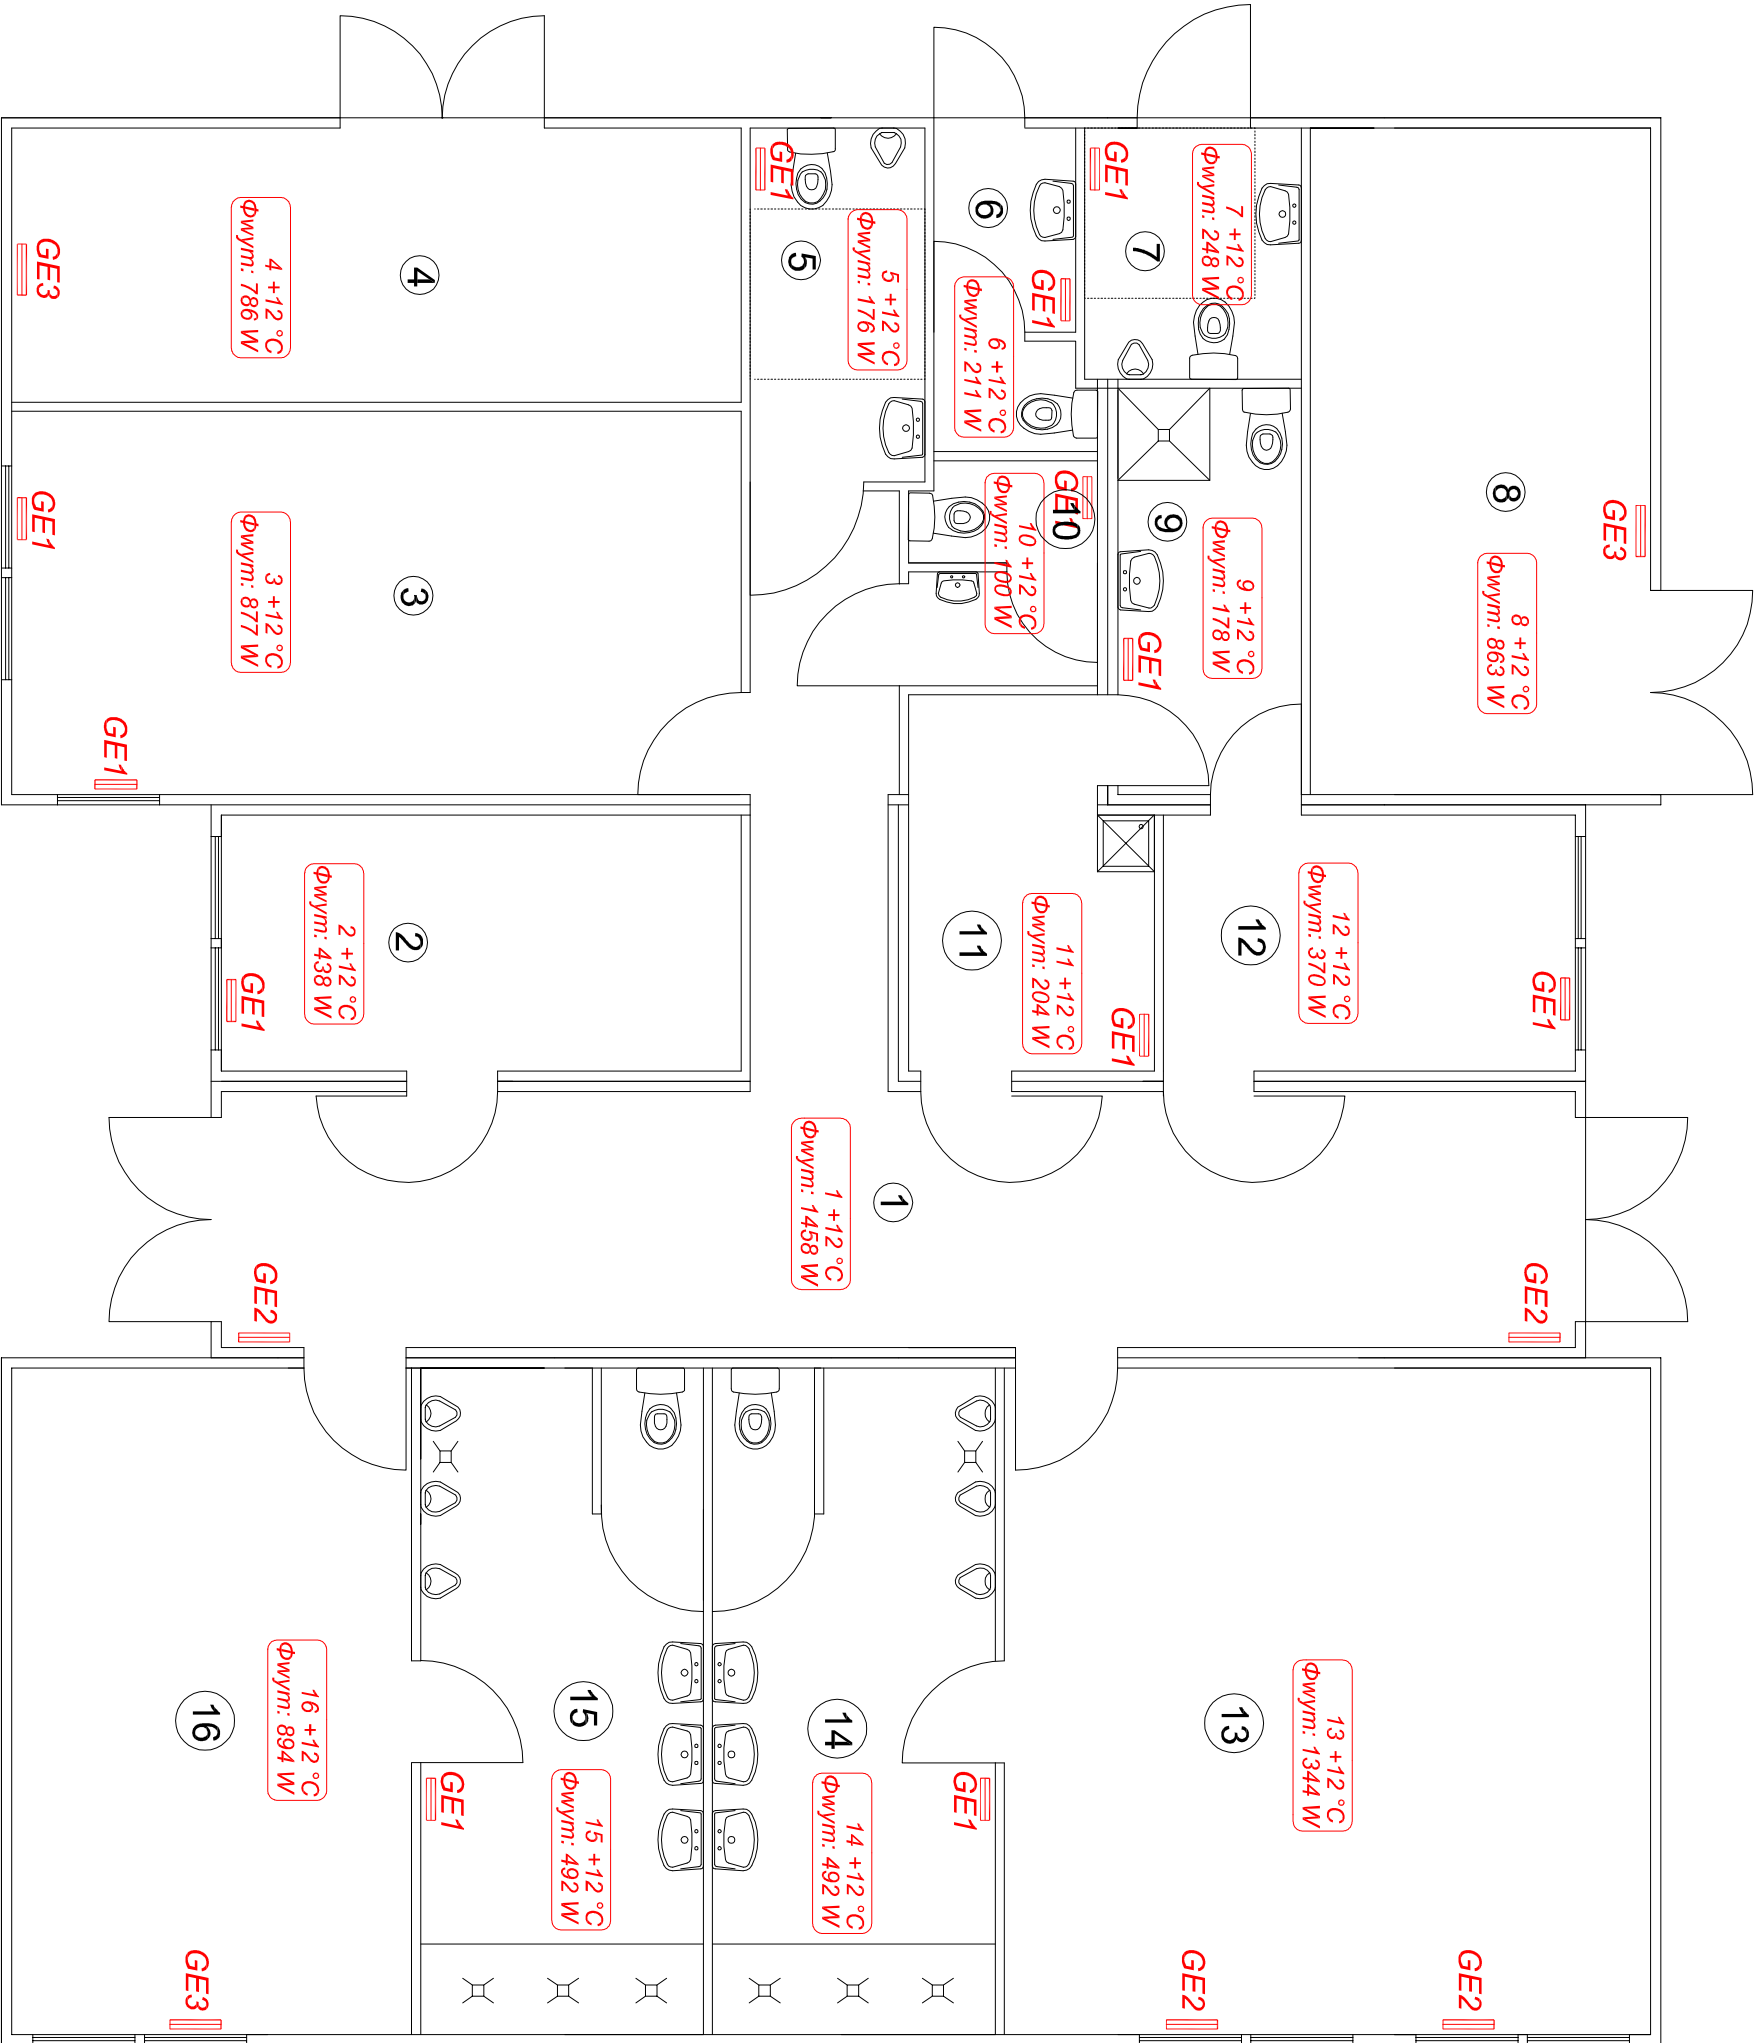

UWAGA:  
Z uwagi na sezonowy charakter użytkowania  
budynku grzejniki zostały dobrane dla  
utrzymania temperatury wyższej +12°C  
w czasie okresu zimowego

LEGENDA:

- GE1 - Grzejnik elektrycznyQel= 0,5 kW 1/N-230V
- GE2 - Grzejnik elektryczny Qel= 0,75 kW 1/N-230V
- GE3 - Grzejnik elektryczny Qel= 1,0 kW 1/N-230V
- GE4 - Grzejnik elektrycznyQel= 1,25 kW 1/N-230V
- GE5 - Grzejnik elektryczny Qel= 1,50 kW 1/N-230V



PRACOWNIA USŁUG PROJEKTOWYCH MARIUSZ KŁOSOWSKI			
NAZWA I ADRES		88-804 CHOJNICE ul.Gdańska 54	
PROJEKTOWANEGO		ROZBUDOWA I PRZEBUDOWA BOISKI, SPORTOWEGO Z TRYBUNAMI, BUDOWA BUDYNKU ZAPLECZA SPORTOWEGO, ROZBUDOWA WALKU ZIEŁANEGO, ROZBUDOWA ISTNIEJĄCEGO BUDYNKU USYTUOWANEGO NA TERENIE DZIAŁEK NR 699/3 I 699/4, PRZEBUDOWA CIĄGÓW PIESZO-JEZDNYCH, BUDOWA MIEJSC POSTOJOWYCH I PLACU MANEWOWEGO ORAZ BUDOWA WIEŻEJDŹWIĘ INFRASTRUKTURY TECHNICZNEJ, NA DZ. NR 691 I 699/3 I 699/4 POŁOŻONYCH PRZY UL. SPORTOWEJ W M. STEGNA, GMINA STEGNA.	
RZUT PARTERU - INSTALACJA OGRZEWANIA		SKALA	1:75
BRANŻA SANITARNA		NR RYS	1
PROJEKTANT INSTALACJI SANITARNYCH MGR INŻ. MIROSLAWA PŁAJSKA UPR. NR EWID. 47288		SPRACUJĄCY INSTALACJE SANITARNE MGR INŻ. JAN BURDOLIN GPKC.1742.2495	
13.10.2016		13.10.2016	