



JEZDNIA

ZJAZD

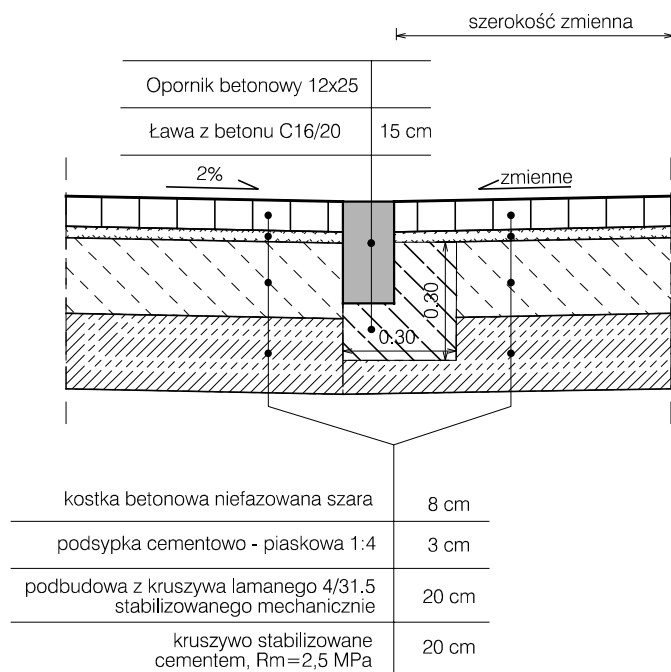

UWAGA: Podłoże gruntowe zagęścić do $I_s = 1,00$

Projektant: mgr inż. Mateusz Jezierski		Sprawdził(a): mgr inż. Celina Jezierska	
Upr. nr: 97/Gd/2002		Upr. nr: 229/Gd/01	
Specjalność: konstrukcyjno - budowlana		Specjalność: konstrukcyjno - budowlana	
Obiekt:	Przebudowa ul. Brzegowej w miejscowości Mikoszewo		
Stadium:	Projekt budowlany	Branża:	Drogowa
Data oprac. 2018.10	Przekroje konstrukcyjne		 MAXPROJEKT
Skala: 1:20			Rys.5.2