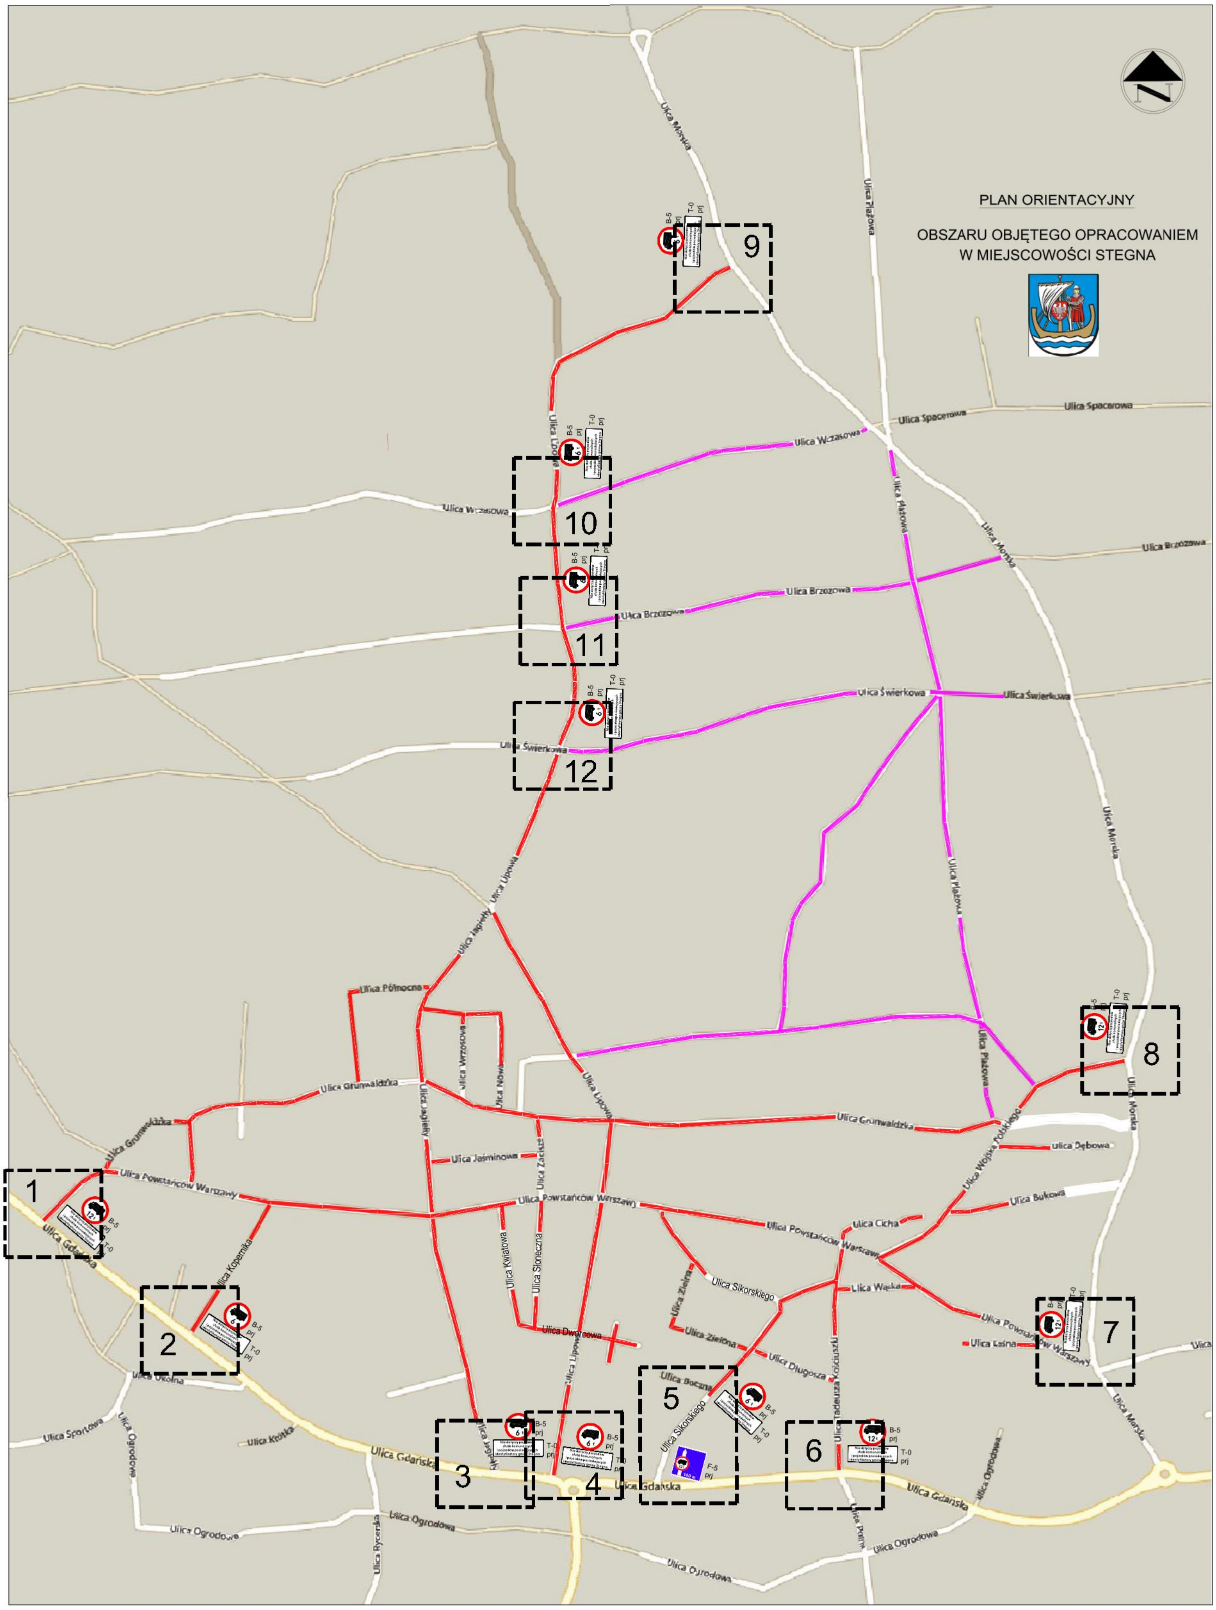

PROJEKT DOCELOWEJ ORGANIZACJI RUCHU DROGOWEGO - OGRANICZENIE RUCHU SAMOCHODÓW CIĘŻAROWYCH I POJAZDÓW TYPU MELEX NA TERENIE MIEJSCOWOŚCI STEGNA

2 Lokalizacja