


PRZEKRÓJ KONSTRUKCYJNY

Skala 1:50

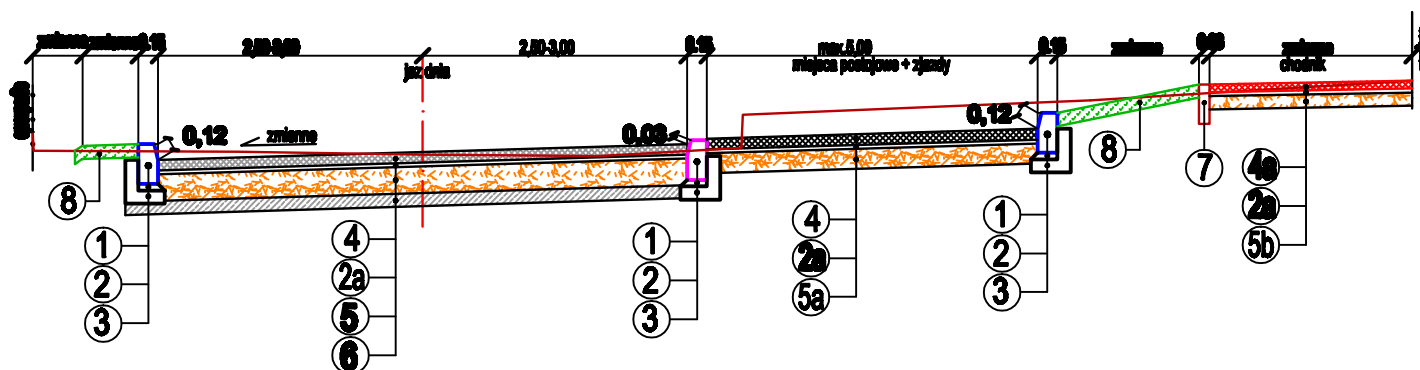

LEGENDA

- ① krawężnik betonowy 15x30cm
- ② podepka cementowo-piaskowa grub.5cm
- 2a podepka cementowo-piaskowa grub.3cm
- ③ ława betonowa z oporem z betonu kLB-15
- ④ betonowa kostka grub.8cm jezdnia-kolor szary
zjazdy i miejsca postojowe-kolor grafitowy
- 4a betonowa kostka grub.6cm chodnik-kolor czerwony
- ⑤ podbudowa z kruszywa łamanego stabilizowanego mechanicznie-grub.20cm
- 5a podbudowa z kruszywa łamanego stabilizowanego mechanicznie-grub.15cm
- 5b podbudowa z kruszywa łamanego stabilizowanego mechanicznie-grub.10cm
- ⑥ dodatkowa w-wa podbudowy z gruntu stabilizowanego cementem w betoniarnie Rm-1,5MPa grub.10 cm
- ⑦ obrzeże betonowe 8x30 cm
- ⑧ warstwa humusu grub.10 cm

PRZEDSIĘBIORSTWO PROJEKTOWO-USŁUGOWE ul.Ciołkowskiego 7B/18 80-463 GDAŃSK		Data:	wzrostki 2016 r.	Nr uprawnień:	podpis:
		Projektant:	Int.Ludwik Pucha	11280493	<i>L. Pucha</i>
		Opracowanie:	mgr Int.Ludwik Pucha		A. Fuda
		Weryfikacja:	mgr Int.Benedek Góda	07-15-0000005	B. Góda
Skala:	1:50	Plan:	PROJEKT BUDOWLANY GMINA STEGNA ul. Główna 34 65-163 Stegna		
		Inwestycja:	PROJEKT BUDOWLANY PRZEBUDOWY DRUGIEJ GMINNEJ DRUGI BUDOWA MIEJSC POSTOJOWYCH I UTWARDZEN ULICY POLNEJ W STEGNIE (kierunek 700/2000/2000/2000) drogą Główną 34 w miejscowości Stegna 65-163		
		Wykonanie:	PRZEKRÓJ KONSTRUKCYJNY ULICY POLNEJ		
			Uwaga:	Nr rys.	4.3