


PRZEKRÓJ NORMALNY

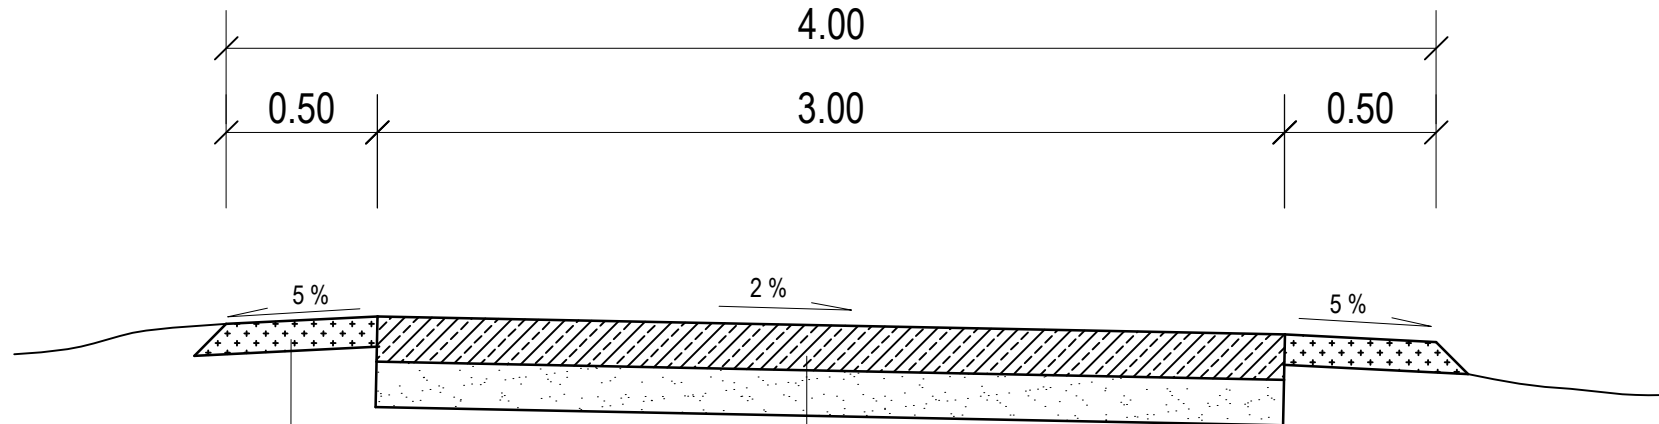

Kruszywo betonowe grub. 10 cm

Podłoże gruntowe

Płyty żelbetowe drogowe pełne grub. 15 cm

Warstwa odsączająca z piasku grub. 15 cm



CIVPRO Usługi Projektowo Pomiarowe

mgr inż. Maciej Potrzebowski

80-707 Gdańsk, ul. J. Pastoriusza 12/14

maciej.potrzebowski@gmail.com, tel. 601-841-525

Zadanie/Obiekt	Przebudowa drogi gminnej w miejscowości Przemysław			
Adres	Woj.: pomorskie Powiat: nowodworski Gmina: Stegna			
Inwestor	Gmina Stegna, ul. Gdańska 34, 82-103 Stegna			Stadium projektu
Nazwa Tomu	Projekt Wykonawczy			P.W.
Nazwa Teczki/opracowania	Układ Drogowy			Branża
Tytuł rysunku	PRZEKROJE NORMALNE			
Zespół projektowy	imię i nazwisko	nr uprawnień	podpis	Data opracowania
Opracował	mgr inż. Maciej POTRZEBOWSKI			02/2015
Projektował	technik drogowy Jerzy Cieszko	1299/EL/88		Rys nr: 3
				Skala 1:25