




KONSTRUKCJA SKRZYŻOWANIA  
Km 0+000.0 odcinek 1

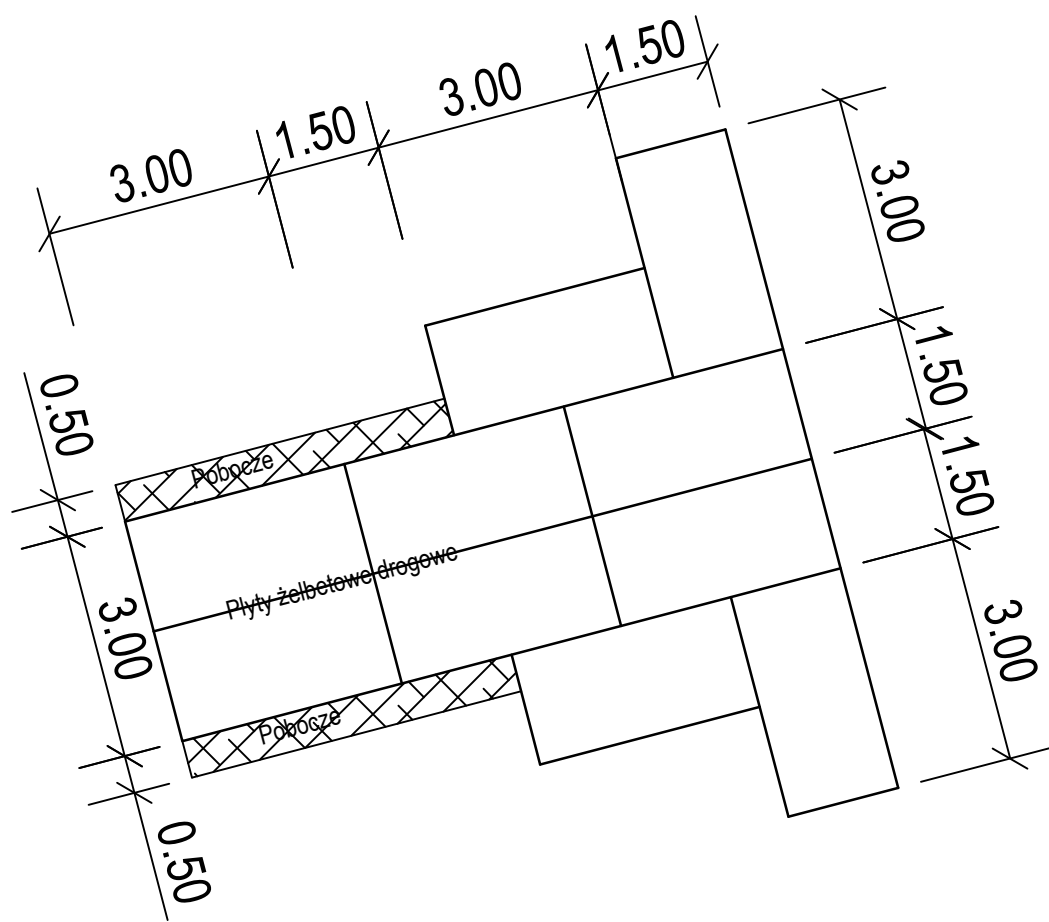

KONSTRUKCJA SKRZYŻOWANIA  
Km 0+065.63 odcinek 1

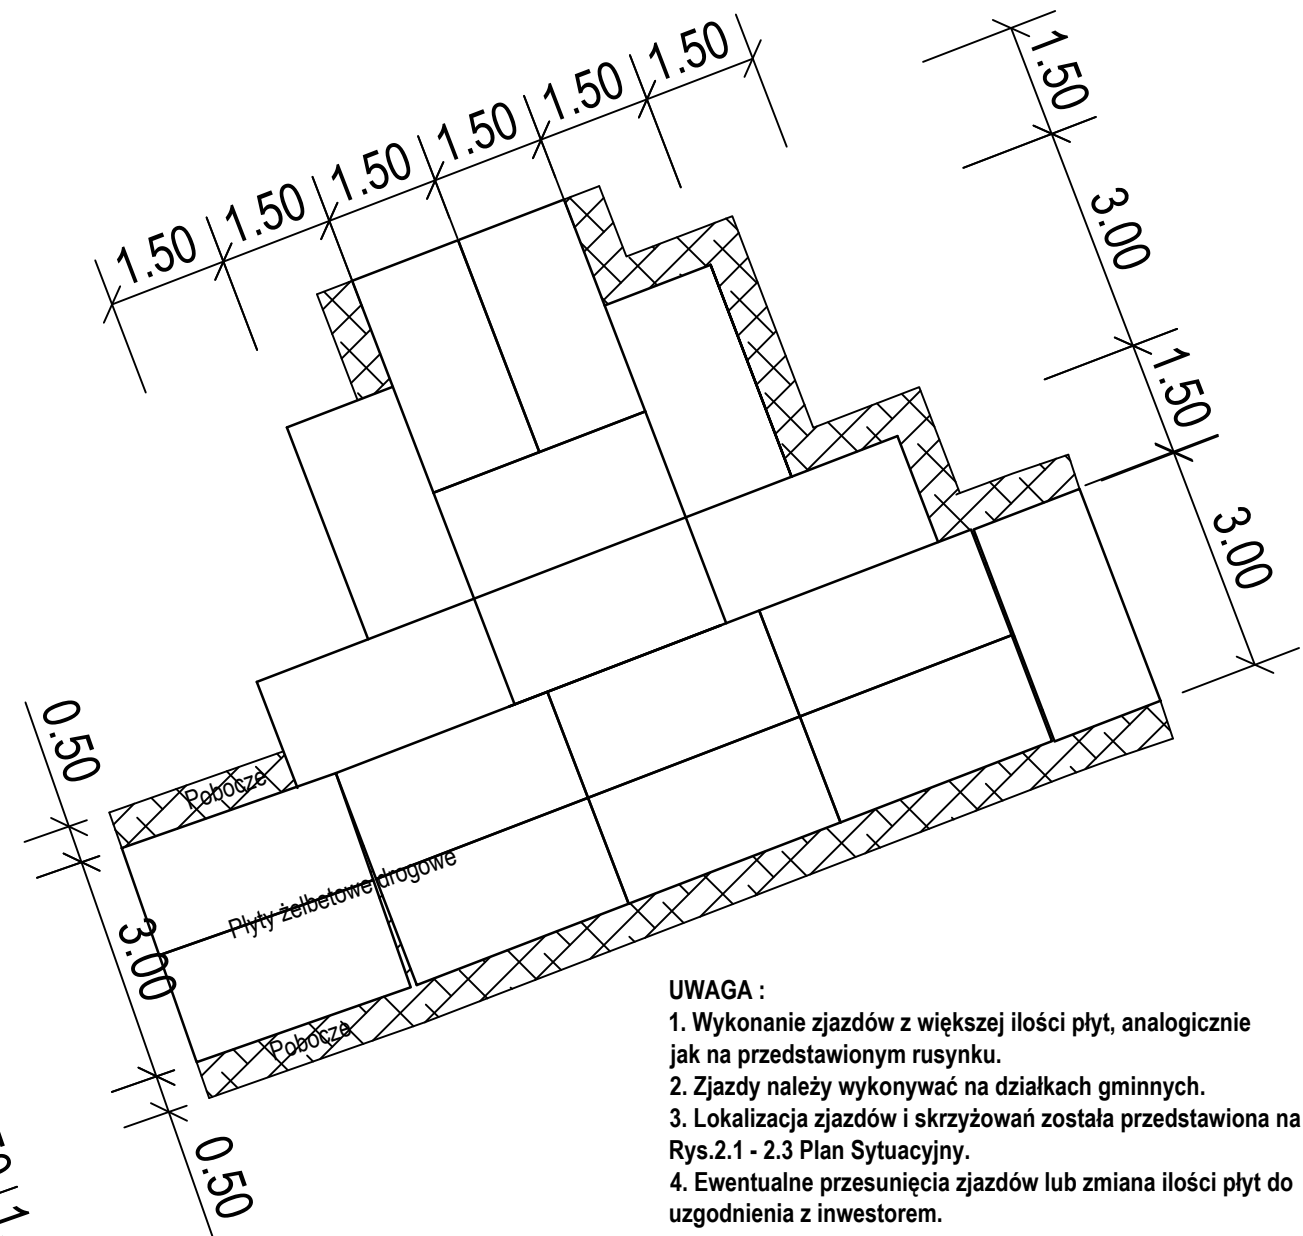

KONSTRUKCJA ZJAZDU  
Km 0+203.14 odcinek 1

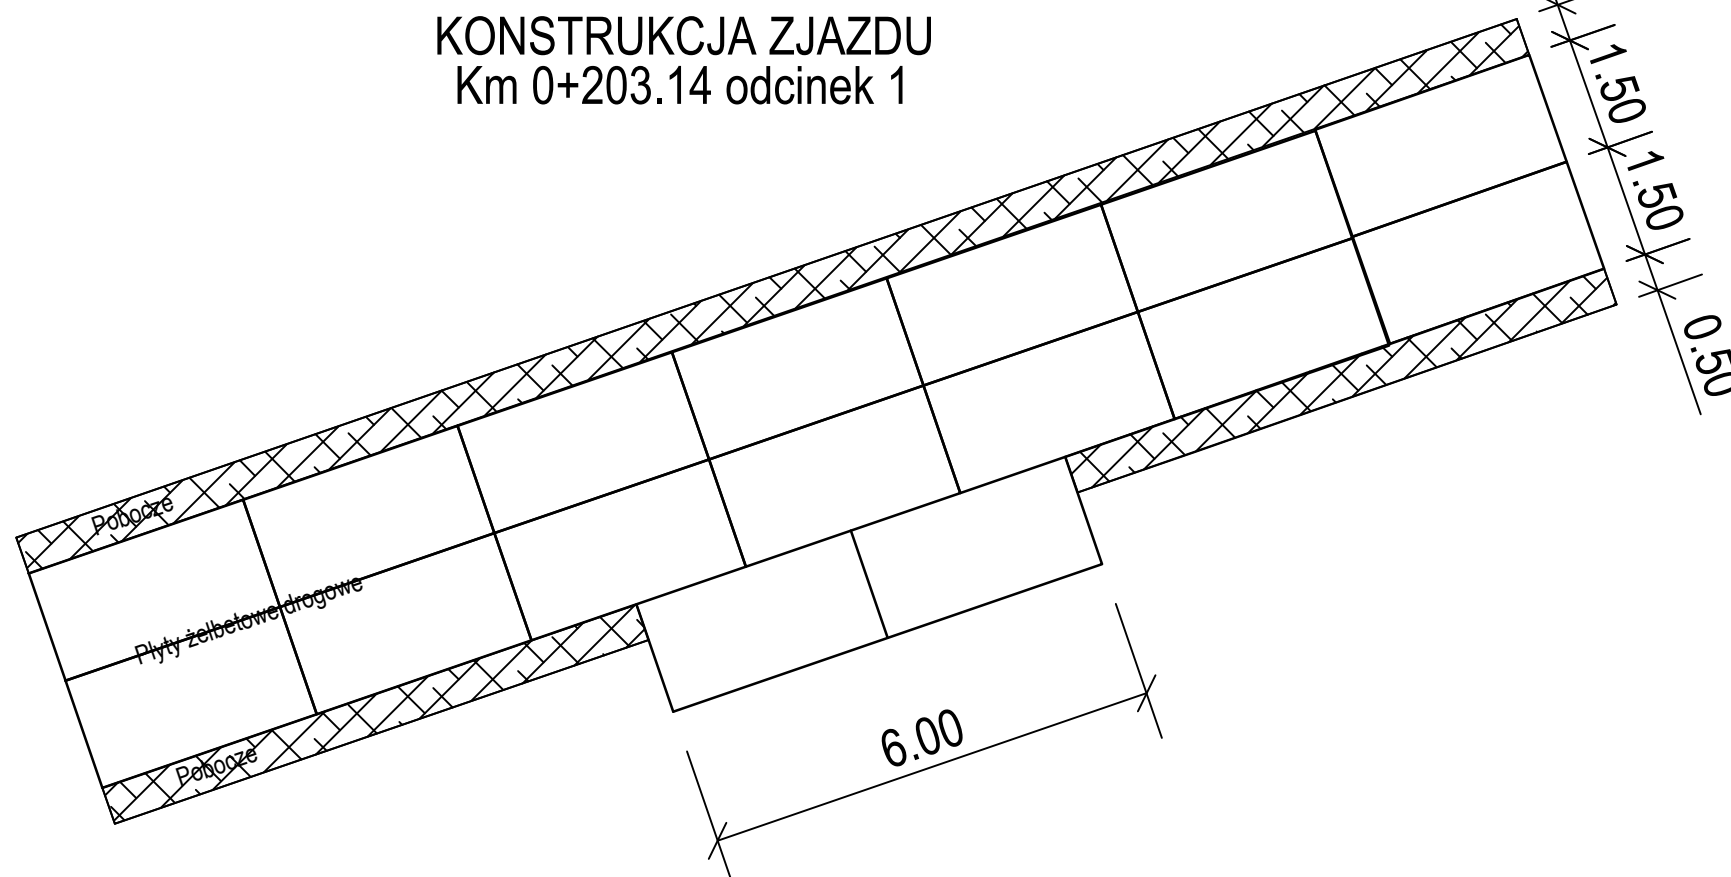

- UWAGA :**
1. Wykonanie zjazdów z większej ilości płyt, analogicznie jak na przedstawionym rysunku.
  2. Zjazdy należy wykonywać na działkach gminnych.
  3. Lokalizacja zjazdów i skrzyżowań została przedstawiona na Rys.2.1 - 2.3 Plan Sytuacyjny.
  4. Ewentualne przesunięcia zjazdów lub zmiana ilości płyt do uzgodnienia z inwestorem.

|  |   |                  |                     |
|--|---|------------------|---------------------|
|  <b>CIVPRO Usługi Projektowo Pomiarowe</b><br>mgr inż. Maciej Potrzebowski<br>80-707 Gdańsk , ul. J. Pastoriusza 12/14<br>maciej.potrzebowski@gmail.com, tel. 601-841-525 |   |                  |                     |
| Zadanie/Obiekt   | <b>Przebudowa drogi gminnej w miejscowości Przemysław</b> |                  |                     |
| Adres  | Woj.: pomorskie Powiat: nowodworski Gmina: Stegna         |                  |                     |
| Inwestor   | Gmina Stegna, ul. Gdańska 34, 82-103 Stegna               | Stadium projektu |                     |
| Nazwa Tomu   | Projekt Wykonawczy  |                  | P.W.                |
| Nazwa Teczki/opracowania   | Układ Drogowy   |                  | Branża              |
| Tytuł rysunku  | <b>ZJAZDY I SKRZYŻOWANIA</b>                              |                  | Drogowa             |
| Zespół projektowy  | imię i nazwisko   | nr uprawnień     | podpis              |
| Opracował  | mgr inż. Maciej POTRZEBOWSKI                              |                  | Data opracowania    |
| Projektował  | technik drogowy Jerzy Cieszko                             | 1299/EL/88       | Rys nr: <b>4</b>    |
|  |   |                  | Skala: <b>1:100</b> |