


# RZUT SALI KINOWEJ

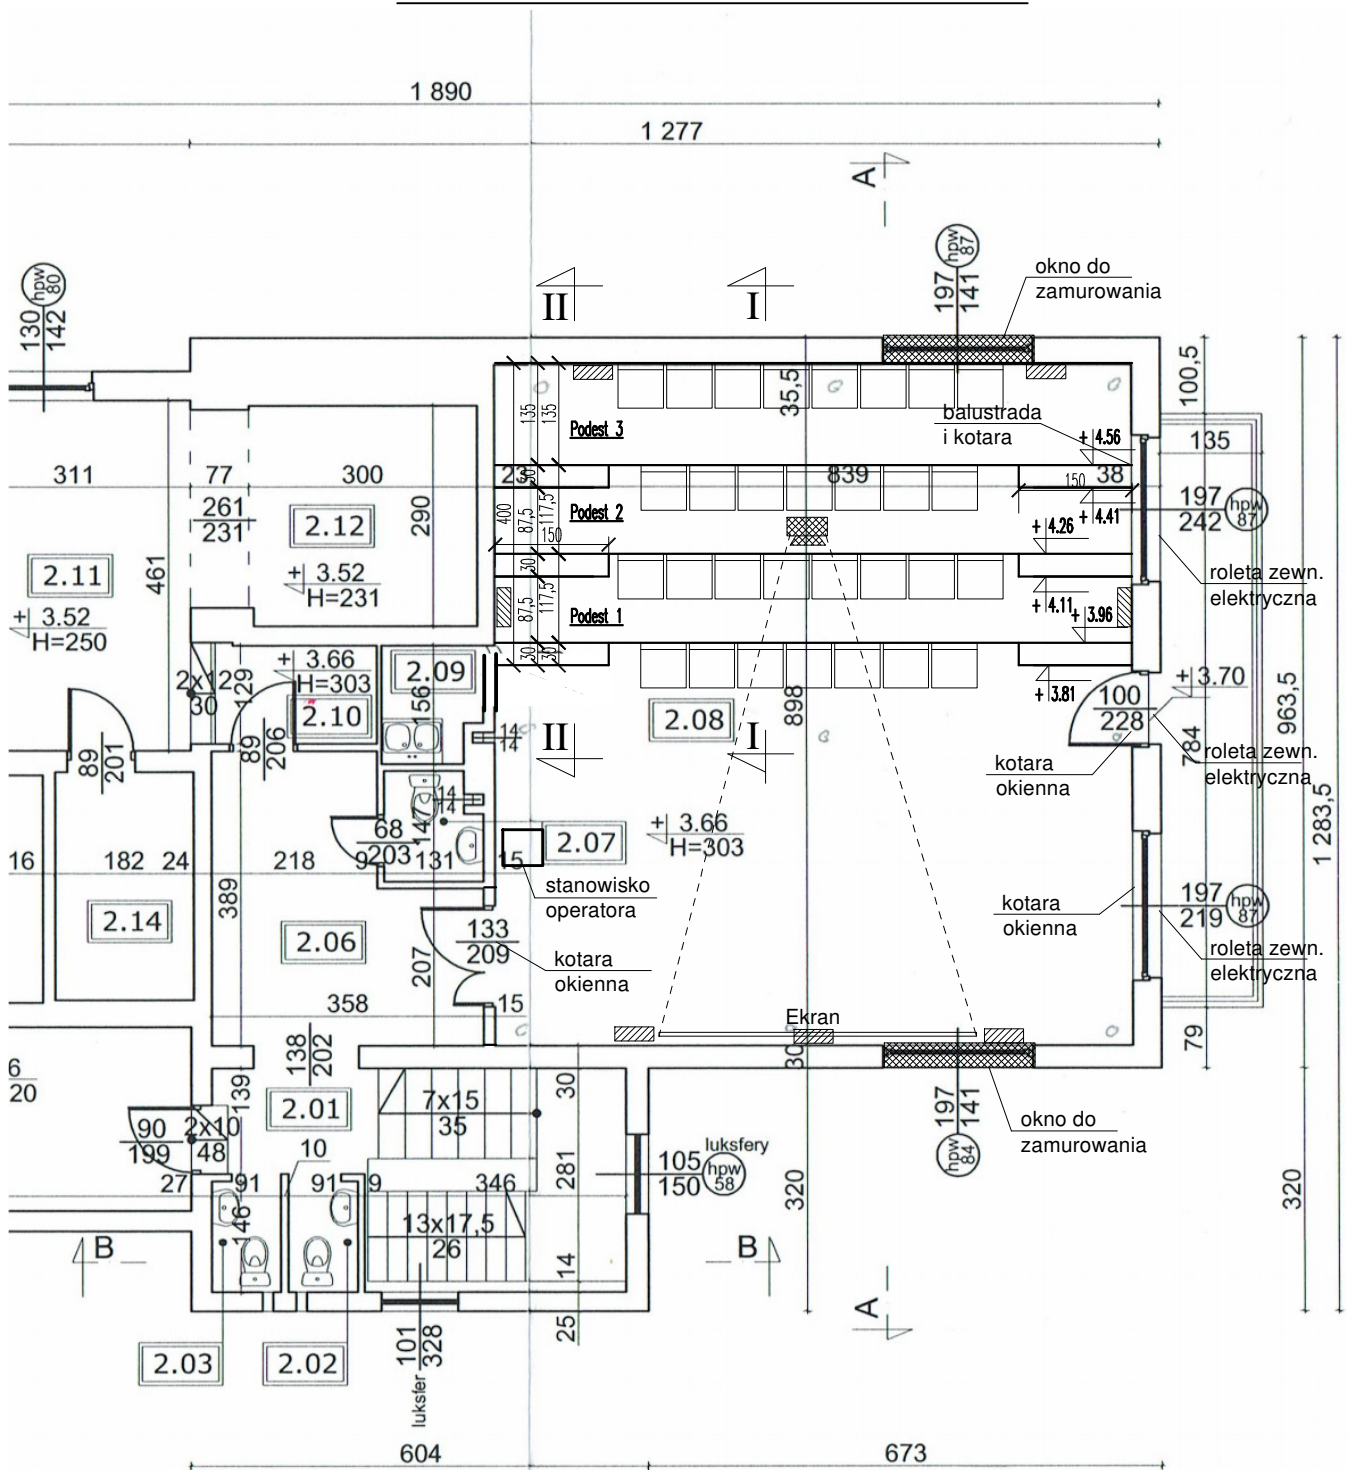

Rzut piętara skala 1:100

## LEGENDA:

-  - fotel kinowy
-  - głośnik
-  - projektor

**Pomieszczenia objęte opracowaniem:**  
 2.06 - korytarz  
 2.08 - sala kinowa  
 2.09 - pom. magazynowe

I.p.	Pomieszczenie	m <sup>2</sup>	Posadzka
2.01	Klatka schodowa	13.00	Wyl. bet.
2.02	WC	1.33	Terakota
2.03	WC	1.33	Terakota
2.04	Sala Radio-klubu	14.84	Linoleum
2.05	Sala Radio-klubu	12.19	Wykładzina
2.06	Korytarz	11.38	Linoleum
2.07	WC	1.78	Terakota
2.08	Pracownia	75.34	Lino.+parkiet
2.09	Pom. gospodarcze	1.95	Terakota
2.10	Korytarz	3.18	Wyl. bet.
2.11	Pom. biurowe	14.27	Wykładzina
2.12	Pom. biurowe	10.70	Wykładzina
2.13	Pom. biurowe	13.37	Wykładzina
2.14	Pom. gospodarcze	5.50	Linoleum
<b>Razem</b>		<b>180.16 m<sup>2</sup></b>	