


Kopia mapy zasadniczej w skali 1:1000, pobrana z Powiatowego Ośrodka Dokumentacji Geodezyjnej i Kartograficznej w Nowym Dworze Gdańskim.
Identyfikacja zasobu nr

OZNACZENIA RYSUNKU PLANU OZNACZENIA OBOWIĄZUJĄCE

WYRYS ZE STUDIUM UWARUNKOWAŃ I KIERUNKÓW
ZAGOSPODAROWANIA PRZESTRZENNEGO
przyjętego uchwałą Rady Gminy Stegna Nr XL/397/10 z dnia 20.07.2010 roku
i zmienionej uchwałą Nr XLIII/353/2018 Rady Gminy Stegna z dnia 21.06.2018 roku

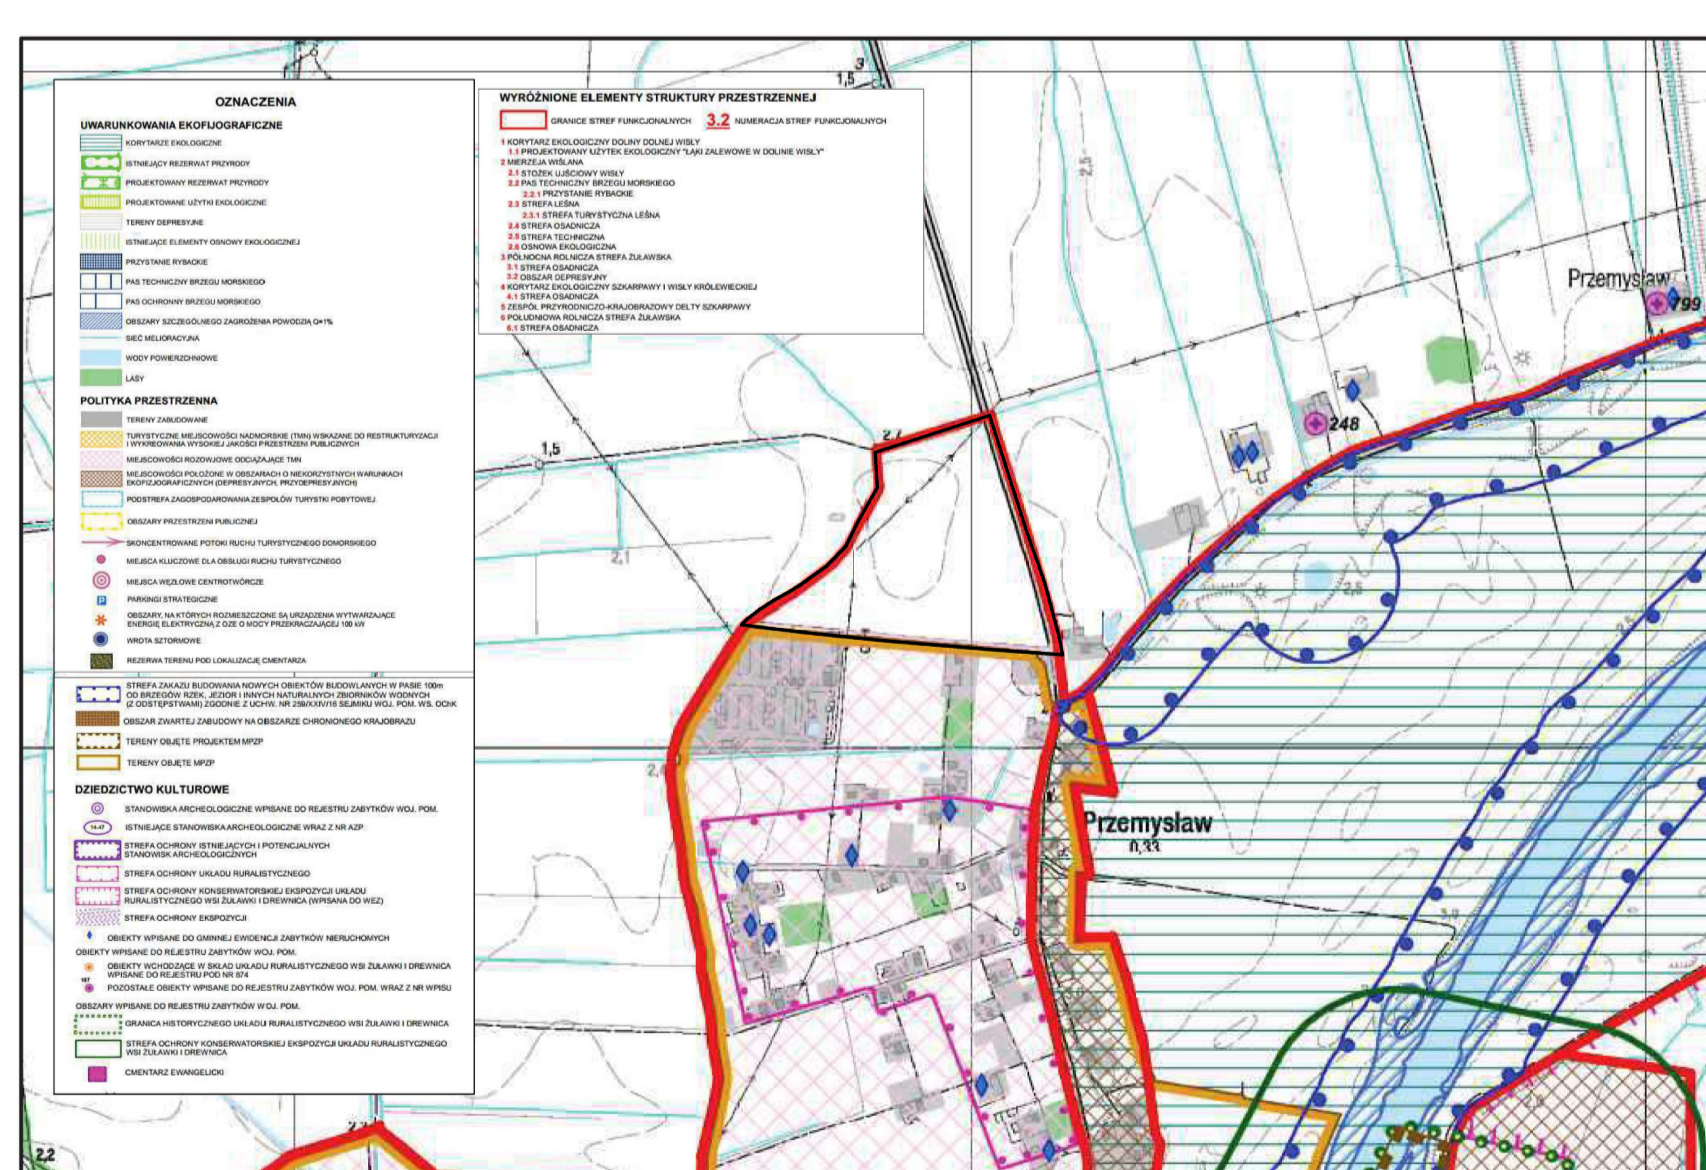

— granica opracowania

- Granica opracowania
- Linia rozgraniczająca tereny o różnym przeznaczeniu lub różnych zasadach zagospodarowania
- Nieprzekraczalna linia zabudowy
- Wymiary w metrach

FUNKCJE TERENU:

- MN Teren zabudowy mieszkaniowej jednorodzinnej [1] [2] [3] [6]
- MN/U Teren zabudowy mieszkaniowej jednorodzinnej i usług nieuciążliwych [1] [2] [3] [6]
- U/MN Teren zabudowy usługowo-mieszkaniowej [1] [2] [3] [6]
- U Teren zabudowy usługowej [1] [2] [3] [6]

INFORMACJE:

- Wiślana Trasa Rowerowa
- Obszar Chronionego Krajobrazu Rzek Szkarpaży i Tugi

USTALENIA KOMUNIKACYJNE:

- KDG Teren dróg klasy głównej [1] [2] [4] [5]
- KDD Teren dróg klasy dojazdowej [1] [2] [4] [5]
- KDW Teren dróg wewnętrznych [1] [2] [4] [5]

INFRASTRUKTURA:

- E Teren przeznaczony pod urządzenia infrastruktury technicznej
- E - energetyka [1] [2] [3]

CZYNNIKI NEGATYWNIE WPLYWAJĄCE NA ŚRODOWISKO I ZDROWIE LUDZI:

- 1 ZMIANA KRAJOBRAZU
- 2 PRZEKSZTAŁCENIE POWIERZCHNI ZIEMI
- 3 SYNANTROPIZACJA SZATY ROŚLINNEJ
- 4 ZANIECZYSZCZENIA ROPOPOCHODNYMI
- 5 HAŁAS KOMUNIKACYJNY I SPALINY
- 6 ODPADY I ŚCIEKI KOMUNALNE

ZAŁĄCZNIK GRAFICZNY NR 1 PROGNOZY ODDZIAŁYWANIA NA ŚRODOWISKO MIEJSCOWEGO PLANU ZAGOSPODAROWANIA PRZESTRZENNEGO WSI PRZEMYSŁAW II