

ZAŁĄCZNIK GRAFICZNY NR 1


PROGNOZY ODDZIAŁYWANIA NA ŚRODOWISKO PROJEKTU MIEJSCOWEGO PLANU ZAGOSPODAROWANIA PRZESTRZENNEGO WSI STEGNA - CENTRUM



Kopia mapy zasadniczej w skali 1:1000, pobrana z Powiatowego Ośrodka Dokumentacji Geodezyjnej i Kartograficznej w Nowym Dworze Gdańskim.

WYRYS ZE STUDIUM UWARUNKWAŃ I KIERUNKÓW ZAGOSPODAROWANIA PRZESTRZENNEGO

przyjętego uchwałą Rady Gminy Stegna Nr XL/397/10 z dnia 20.07.2010 roku
i zmienionej uchwałą Nr XLIII/353/2018 Rady Gminy Stegna z dnia 21.06.2018 roku

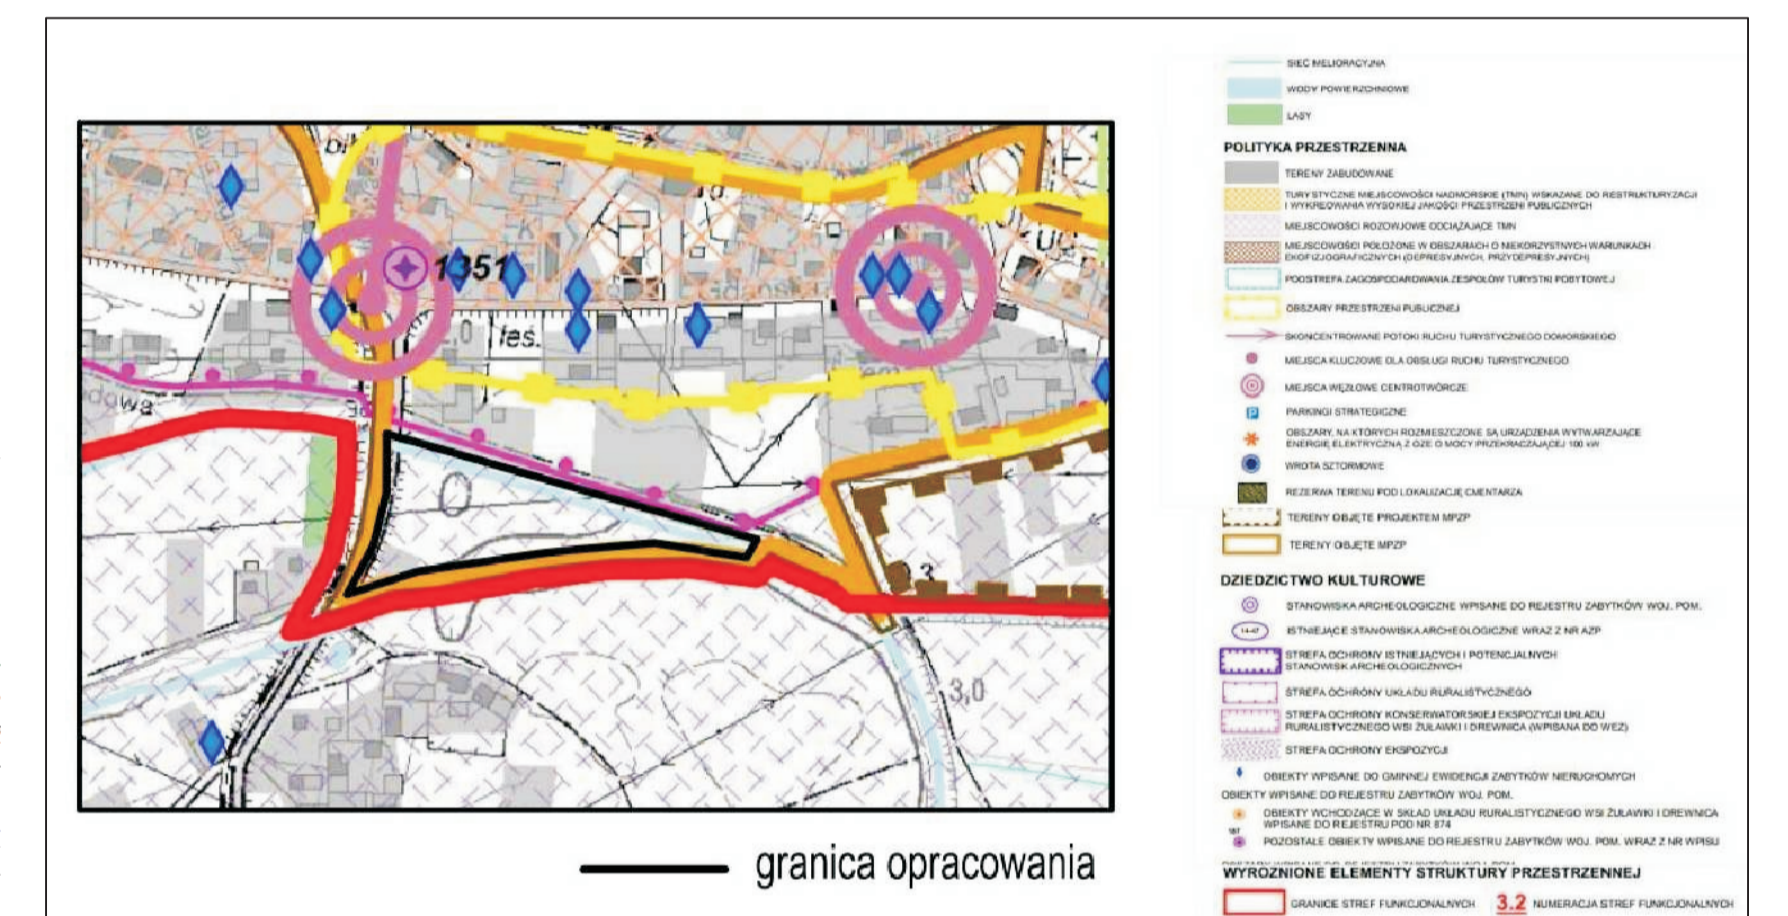

- OZNACZENIA RYSUNKU PLANU**
- OZNACZENIA OBOWIĄZUJĄCE:**
- Granica opracowania
 - Linia rozgraniczająca tereny o różnym przeznaczeniu lub różnych zasadach zagospodarowania
 - Nieprzekraczalna linia zabudowy
 - 1.U Symbol terenu
 - Wymiary w metrach
- FUNKCJE TERENU:**
- U Teren zabudowy usługowej 1 2 3 6
 - WS Teren wód powierzchniowych
 - U/MN Teren zabudowy usługowo-mieszkaniowej 1 2 3 6
 - Z Teren zieleni
 - KDW Teren drogi wewnętrznej 4 5
 - KDL Teren drogi lokalnej 4 5
 - Strefa zieleni

- CZYNNIKI NEGATYWNIE WPLYWAJĄCE NA ŚRODOWISKO I ZDROWIE LUDZI:**
- 1 ZMIANA KRAJOBRAZU
 - 2 PRZEKSZTAŁCENIE POWIERZCHNI ZIEMI
 - 3 SYNANTROPIZACJA SZATY ROŚLINNEJ
 - 4 ZANIECZYSZCZENIA ROPOPOCHODNYMI
 - 5 HAŁAS KOMUNIKACYJNY I SPALINY
 - 6 ODPADY I ŚCIEKI KOMUNALNE

1 Kierunek wykonywania zdjęć