


LEGENDA

- Granica obszaru objętego miejscowym planem zagospodarowania przestrzennego
- Linia rozgraniczająca tereny o różnym przeznaczeniu lub różnych zasadach zagospodarowania
- Strefa ochrony konserwatorskiej stanowiska archeologicznego
- Stanowiska archeologiczne wpisane do rejestru zabytków
- Strefa ochrony ekspozycji wsi Niedźwiedzia
- Strefa ochrony konserwatorskiej ekspozycji układu ruralistycznego wsi Żułanki i Dworek w wojewódzkiej ewidencji zabytków
- Strefa ochrony ułożenia obszaru wpisane do rejestru zabytków jako układ ruralistyczny wsi Żułanki i Dworek, strefa ochrony krajobrazu
- Ochrona Parku Krajobrazowego "Mierzeja Wiślana"
- Orientacyjna oś napowietrznej linii elektroenergetycznej najwyższych napięć
- Pas technologiczny napowietrznej linii elektroenergetycznej najwyższych napięć
- Orientacyjna oś napowietrznej linii elektroenergetycznej wysokiego napięcia
- Korystalizatory funkcjonalnej napowietrznej linii elektroenergetycznej wysokiego napięcia
- Korystalizatory funkcjonalnej napowietrznej linii elektroenergetycznej średniego napięcia
- Oś napowietrznej linii elektroenergetycznej średniego napięcia

Przeznaczenie terenów:

- KDL** teren drogi kalinaj
- KDD** teren drogi dojazdowej
- KR** teren komunikacji drogowej wewnętrznej
- KN** teren rolnictwa z zakazem zabudowy
- WS** teren wód powierzchniowych śródlądowych

Odkrywanie: Gauss-Krüger
Układ współrzędnych: ETRF2000-PL / CS2000/18, EPSG: 2177
źródło: Starosta Nowodworski, Wydział Geodezji, Kartografii i Katastru

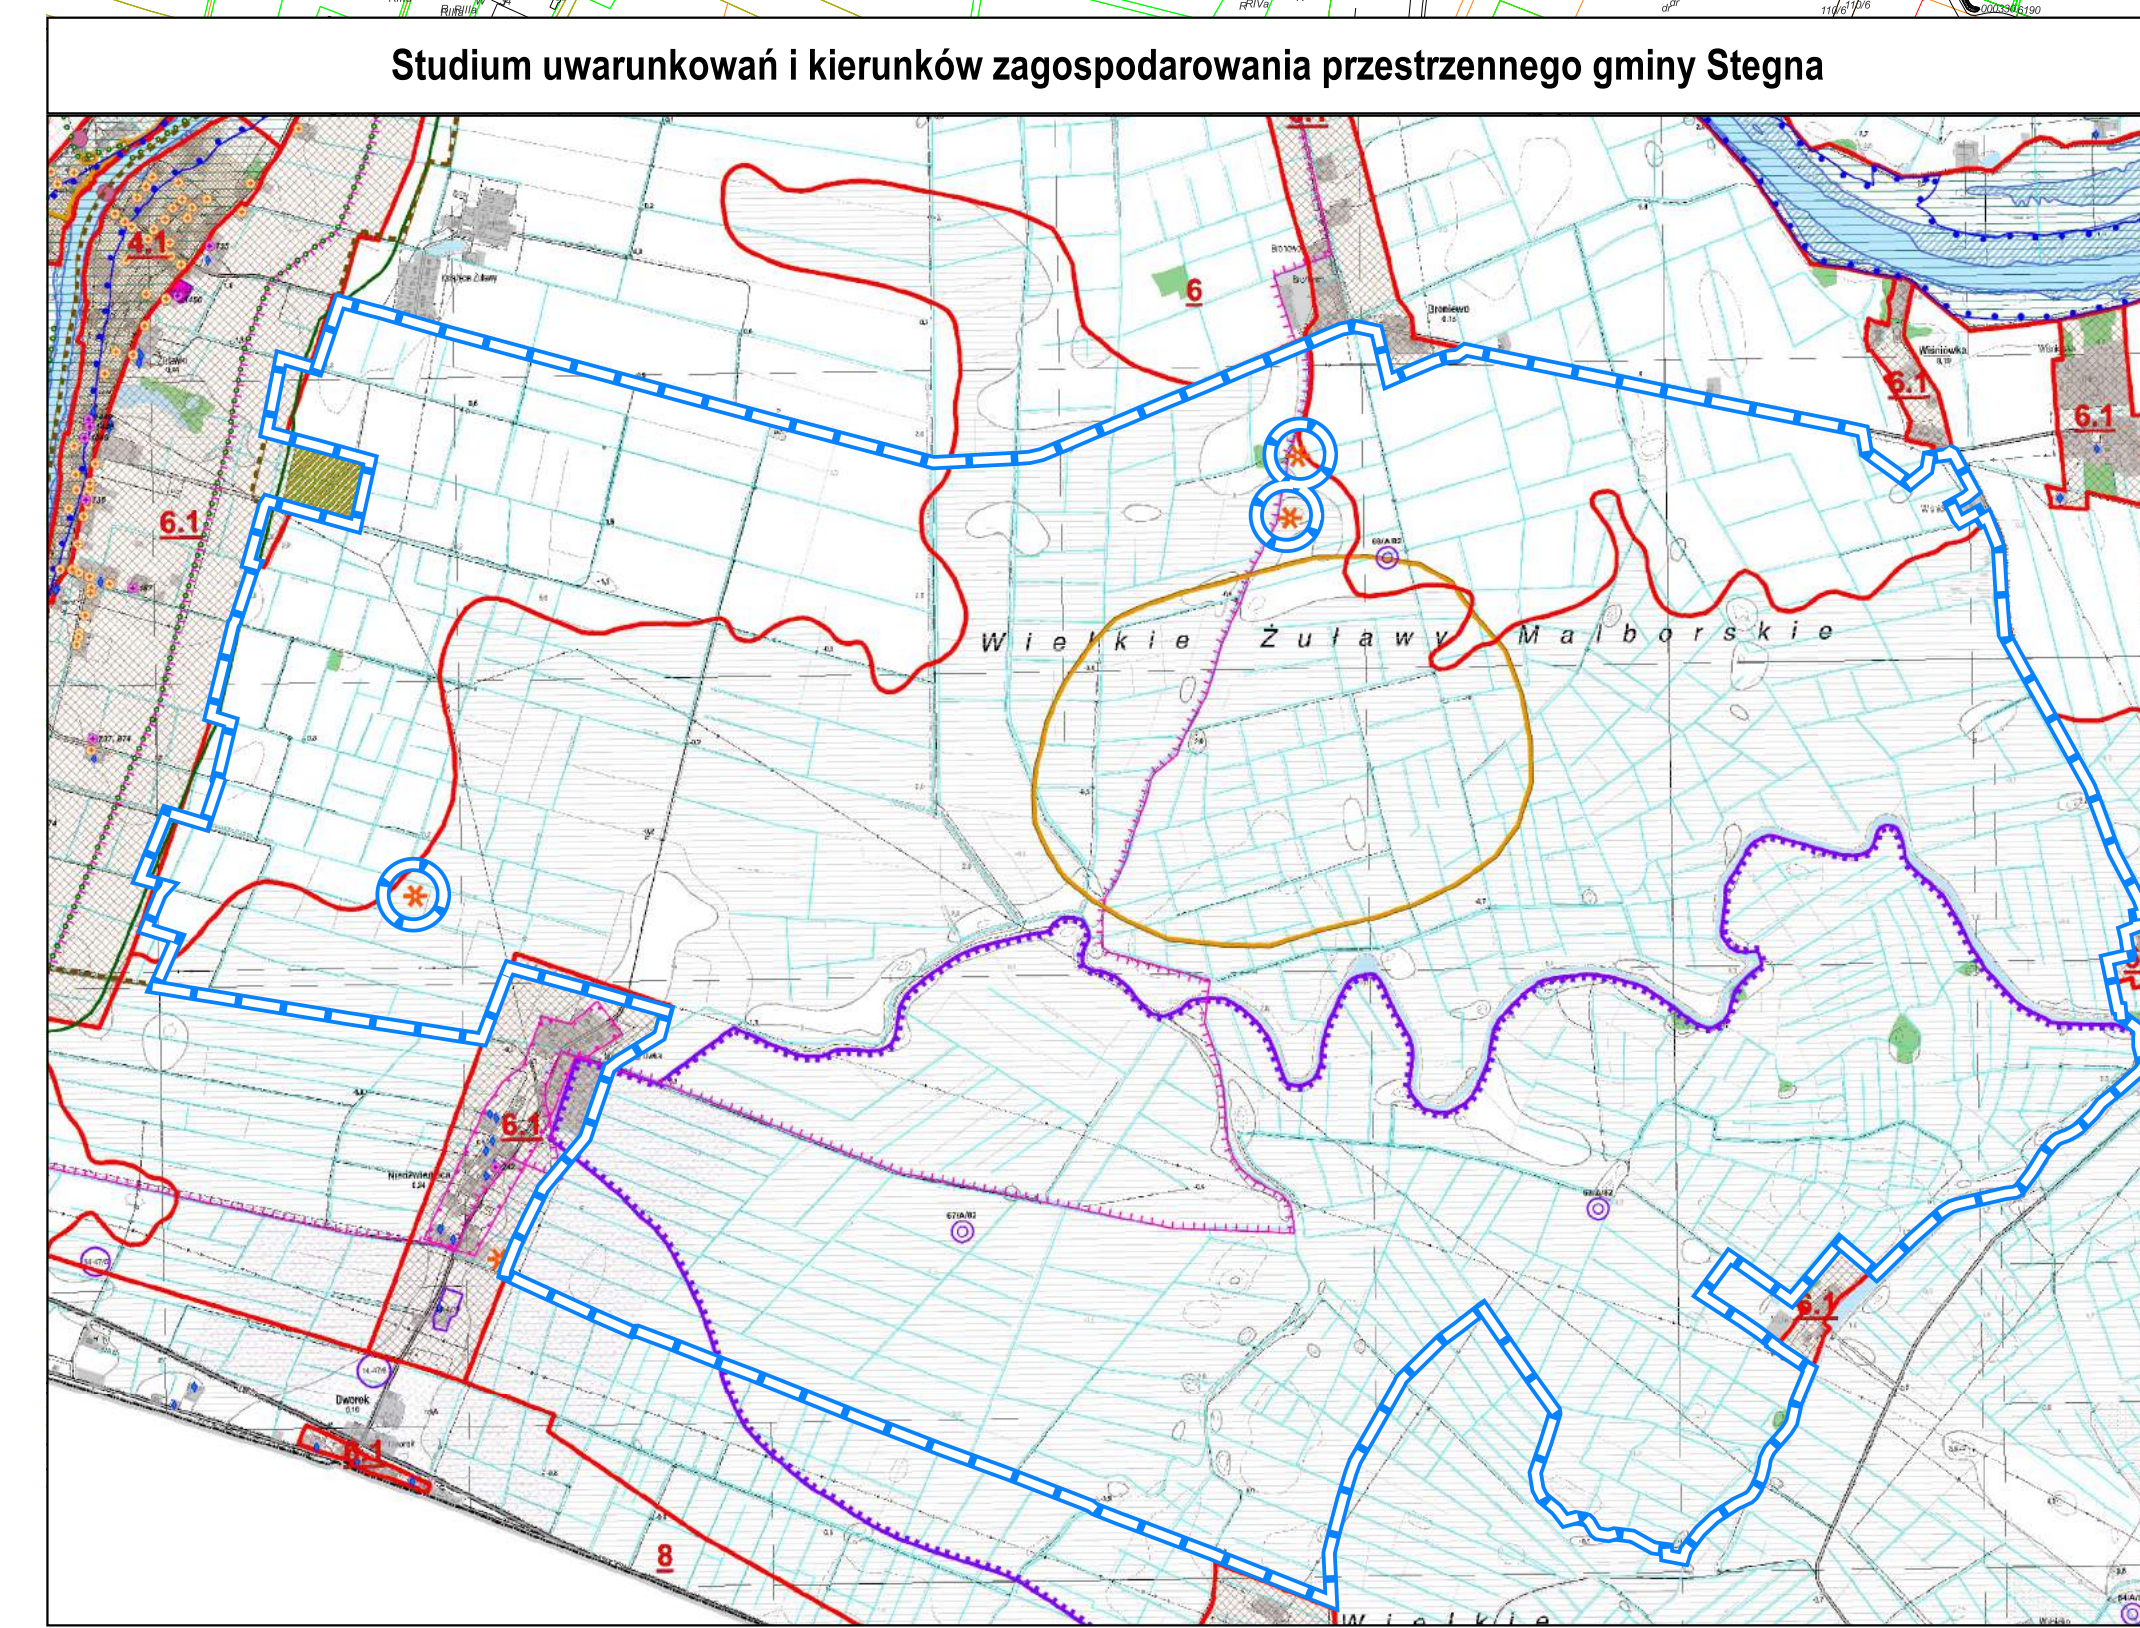

Symbol	No	Nazwa	AREA
5.1.6.1	KDL	0,42	
5.1.6.2	KDL	0,03	
5.1.6.3	KDL	0,85	
5.1.7.1	KDD	2,43	
5.1.7.2	KDD	1,73	
5.1.7.3	KDD	4,56	
5.2.1	KR	1,32	
5.2.2	KR	1,79	
5.2.3	KR	0,12	
5.2.4	KR	0,12	
5.2.5	KR	3,09	
5.2.6	KR	0,23	
5.2.7	KR	1,79	
5.2.8	KR	1,96	
5.2.9	KR	2,79	
5.2.10	KR	1,76	
5.2.11	KR	7,54	
5.2.12	KR	2,08	
7.1.1	RN	2,28	
7.1.2	RN	7,42	
7.1.3	RN	7,51	
7.1.4	RN	45,15	
7.1.5	RN	15,94	
7.1.6	RN	74,79	
7.1.7	RN	76,4	
7.1.8	RN	2,54	
7.1.9	RN	8,03	
7.1.10	RN	65,54	
7.1.11	RN	64,6	
7.1.12	RN	75,73	
7.1.13	RN	85,61	
7.1.14	RN	40,46	
7.1.15	RN	105,65	
7.1.16	RN	35,04	
7.1.17	RN	61,69	
7.1.18	RN	100,02	
7.1.19	RN	136,17	
7.1.20	RN	176,35	
7.1.21	RN	145,76	
7.1.22	RN	7,24	
7.1.23	RN	44,76	
7.1.24	RN	150,66	
7.1.25	RN	105,65	
7.1.26	RN	376,10	
7.1.27	RN	24,3	
8.2.1	WS	2,97	
8.2.2	WS	0,97	
8.2.3	WS	0,35	
8.2.4	WS	1,2	
8.2.5	WS	0,35	
8.2.6	WS	2,54	

STUDIO DZ Dział 02/2019

10-283 Olsztyn, ul. Piłsudskiego 16, tel. 661 20 20 19, email: dz@studio-dz.com.pl

0 100 200 300 400 500 m