



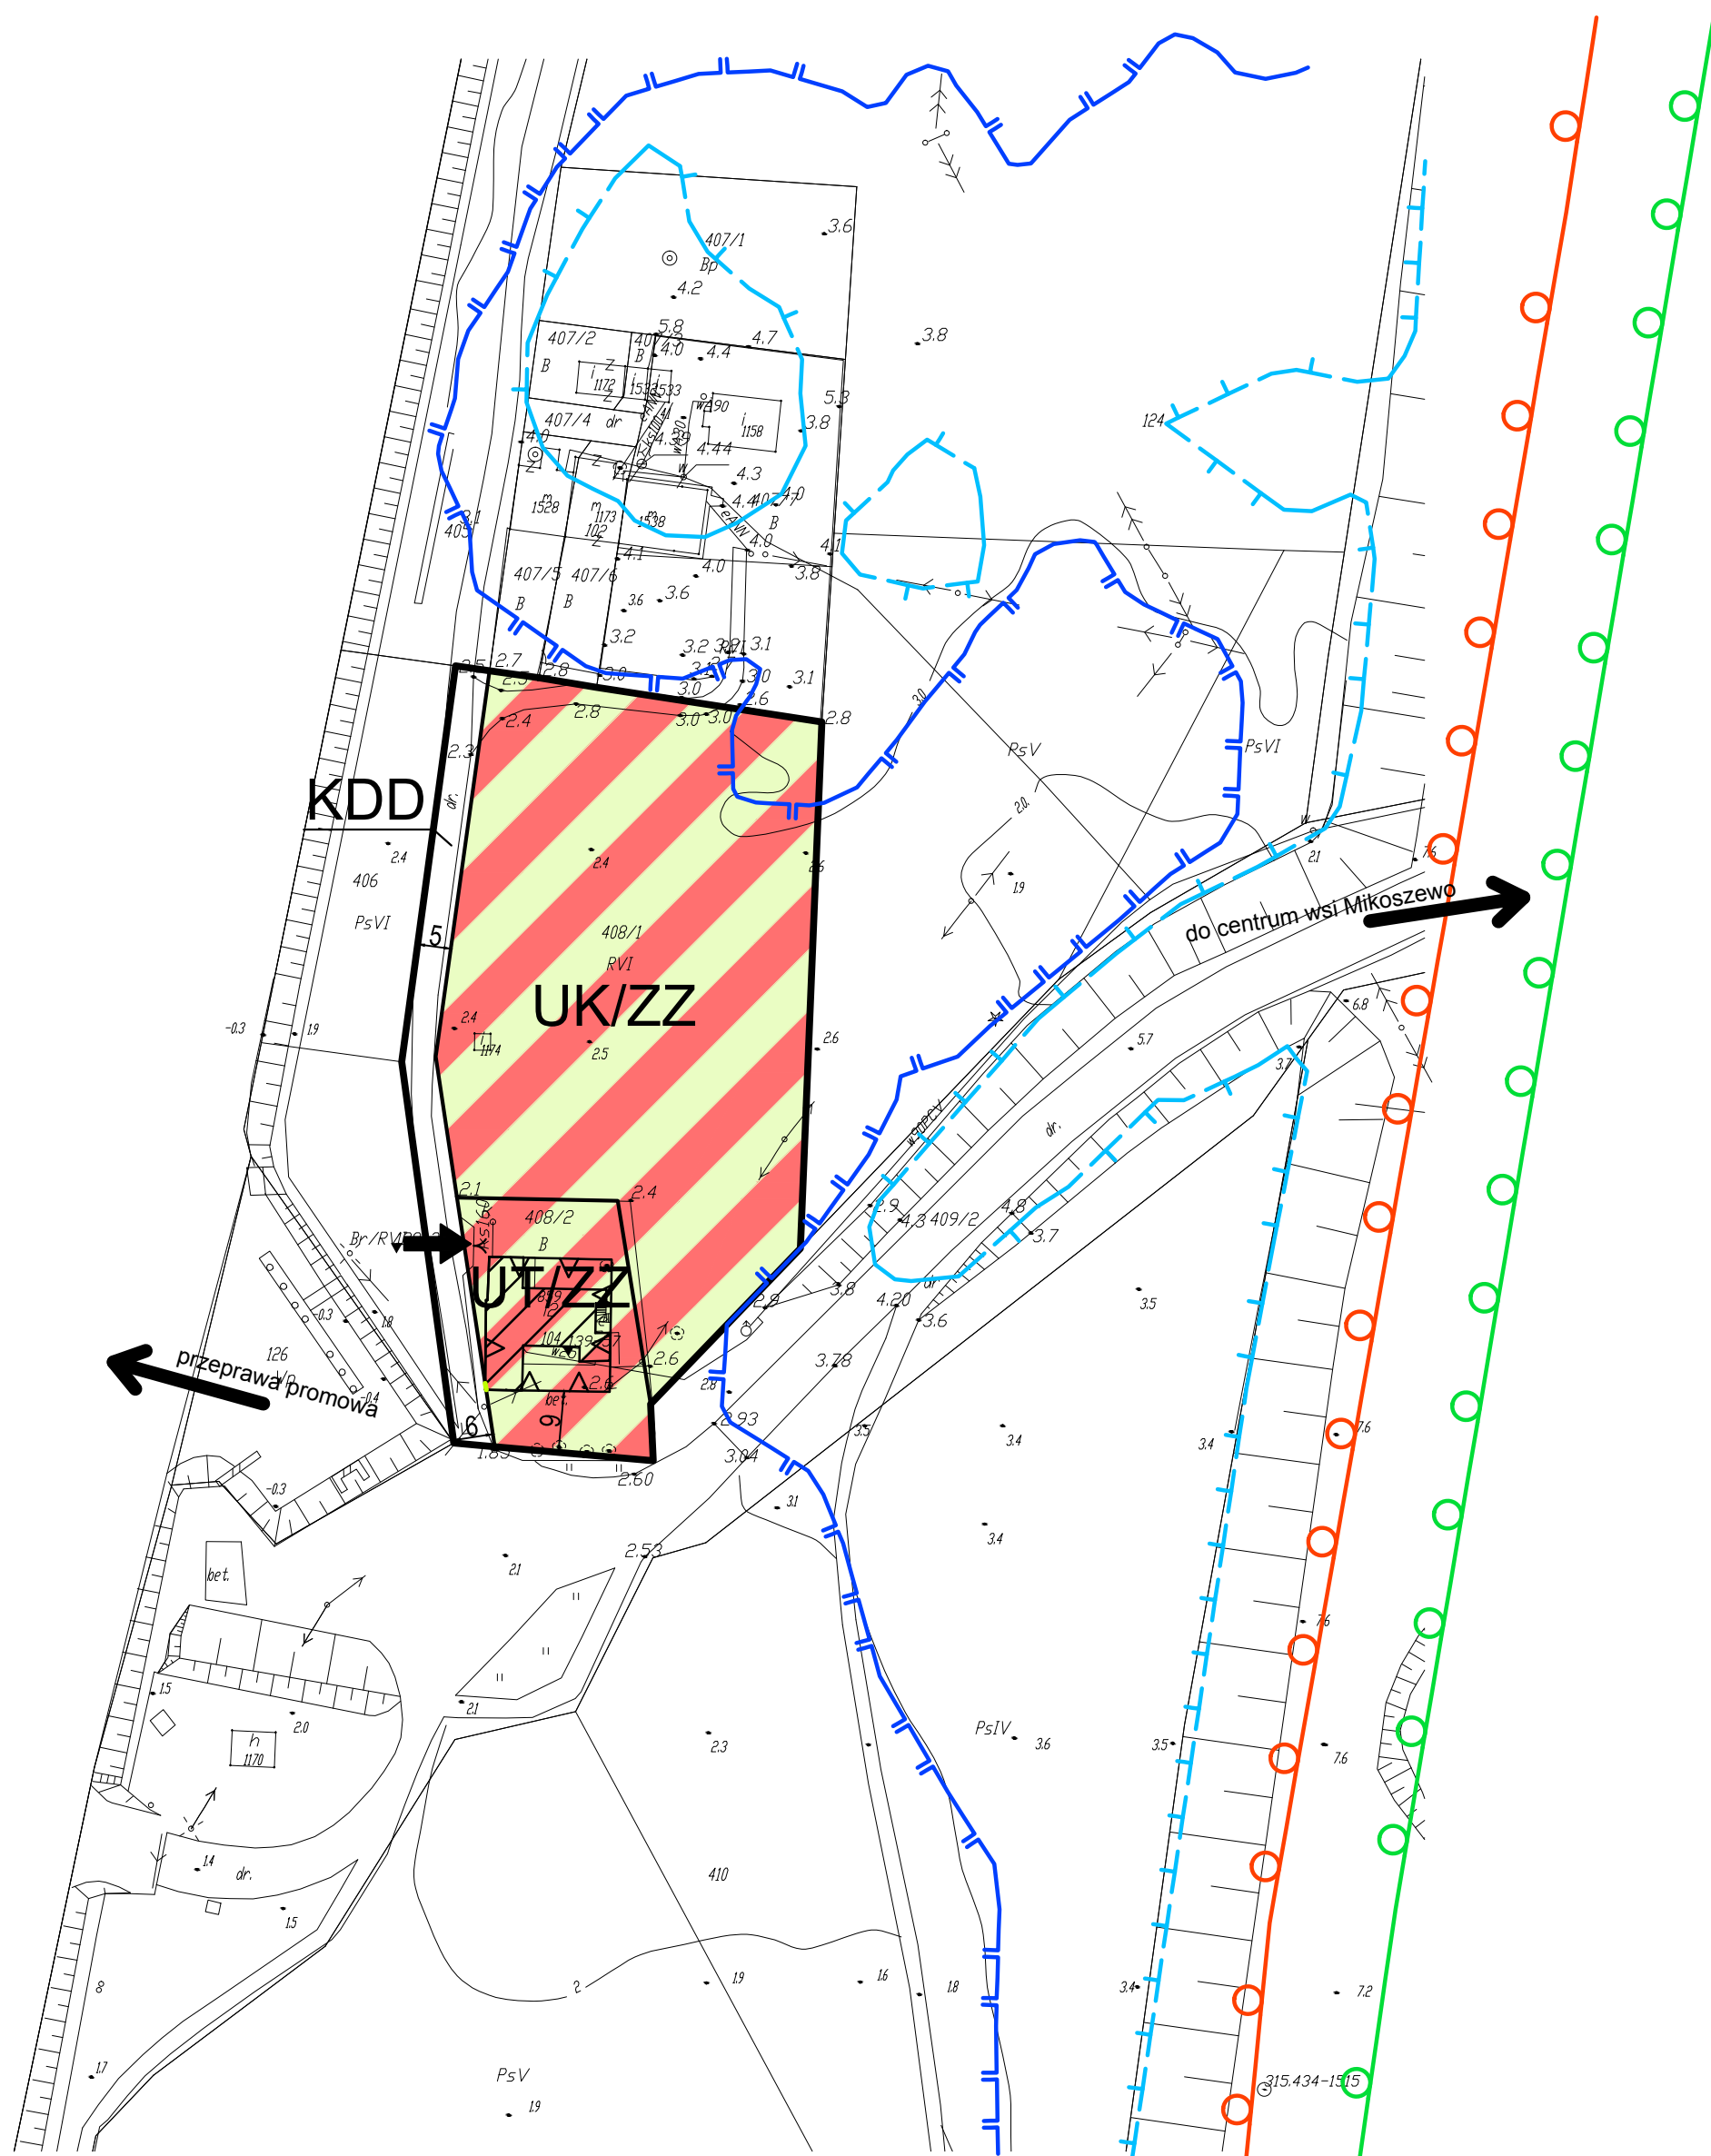


ZMIANA MIEJSCOWEGO PLANU ZAGOSPODAROWANIA PRZESTRZENNEGO MIKOSZEWO-UJŚCIE WISŁY UCHWALONEGO UCHWAŁĄ RADY GMINY STEGNA NR XLIII/454/10 Z DNIA 28 PAŹDZIERNIKA 2010 R.

ZALĄCZNIK NR 1B
DO UCHWAŁY NR
RADY GMINY STEGNA Z DNIA

SKALA 1:1000

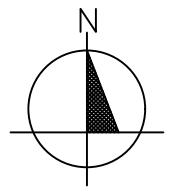

WYRYS ZE ZMIANY STUDIUM UWARUNKOWAŃ I KIERUNKÓW ZAGOSPODAROWANIA PRZESTRZENNEGO GMINY STEGNA

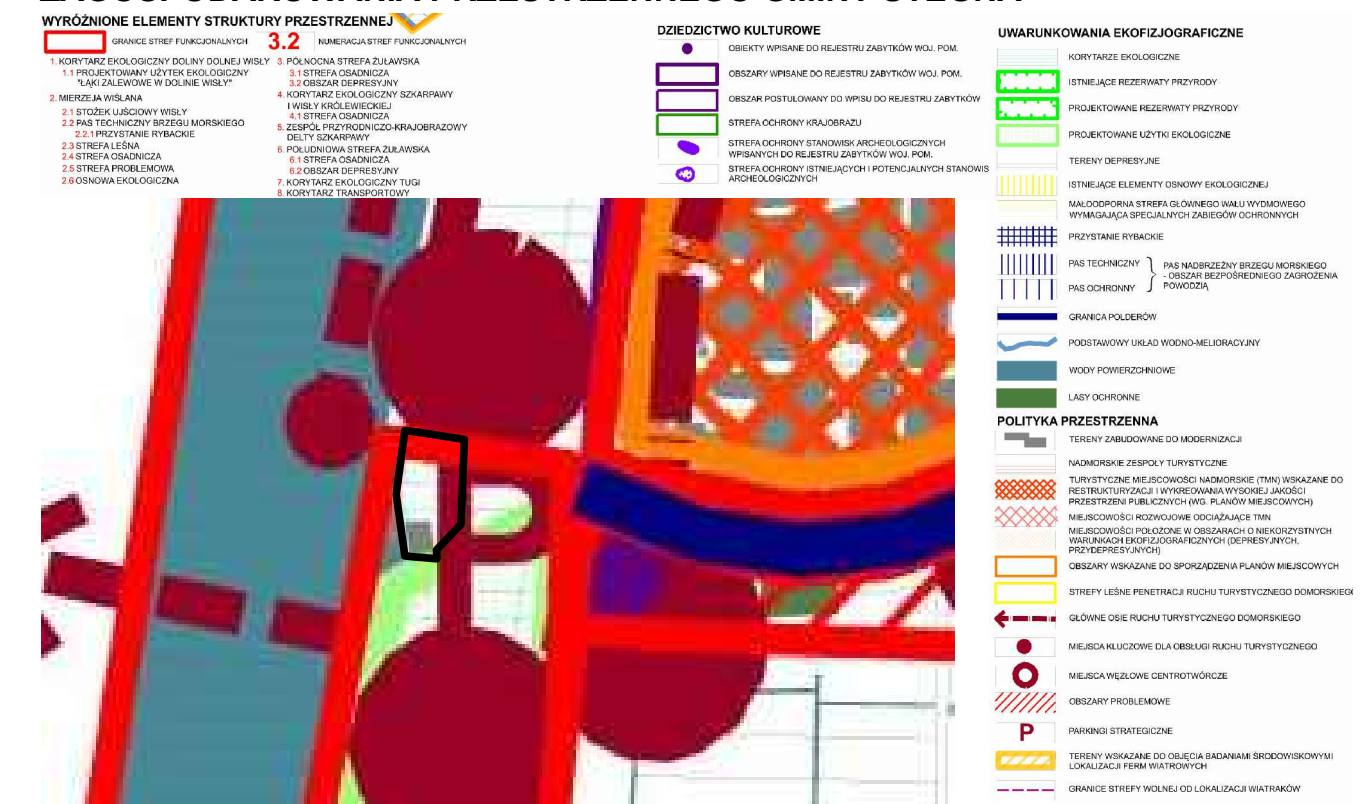

— granica obszaru objętego planem

USTALENIA PLANU

- granica obszaru objętego planem
- linie rozgraniczające tereny o różnym przeznaczeniu lub różnych zasadach zagospodarowania
- nieprzekraczalne linie zabudowy
- granica obszaru szczególnego zagrożenia powodzią, na którym prawdopodobieństwo wystąpienia powodzi jest wysokie i wynosi raz na 10 lat
- granica obszaru szczególnego zagrożenia powodzią, na którym prawdopodobieństwo wystąpienia powodzi jest średnie i wynosi raz na 100 lat
- 15 — wymiary w metrach
- obiekt o wartościach historyczno-kulturowych
- UK/ZZ — teren zabudowy usług kultury w obszarze szczególnego zagrożenia powodzią
- UT/ZZ — teren zabudowy usług turystyki w obszarze szczególnego zagrożenia powodzią
- KDD — teren drogi publicznej klasy dojazdowej

ELEMENTY INFORMACYJNE

- granica Środkowoeuropejskiego Obszaru Chronionego Krajobrazu
- granica Obszaru Natura 2000 - Ujście Wisły PLB220004
- ← kierunek wjazdu na działkę

TYTUŁ OPRACOWANIA:	ZMIANA MIEJSCOWEGO PLANU ZAGOSPODAROWANIA PRZESTRZENNEGO MIKOSZEWO-UJŚCIE WISŁY UCHWALONEGO UCHWAŁĄ RADY GMINY STEGNA NR XLIII/454/10 Z DNIA 28 PAŹDZIERNIKA 2010 R.		
ETAP:	WYŁOŻENIE DO PUBLICZNEGO WGLĄDU		
SPORZĄDZAJĄCY:	WÓJT GMINY STEGNA ul. Gdańska 34 82-103 Stegna		
WYKONAWCA:	INSTYTUT GOSPODARKI PRZESTRZENNEJ I MIESZKALNICTWA ul. Targowa 45 03-728 Warszawa		
ZESPÓŁ AUTORSKI:	mgr inż. arch. Cezary Maliszewski - główny projektant - uprawnienia urbanistyczne na podst. art. 5 pkt 3 ustawy z dnia 27 marca 2003 r. o planowaniu i zagospodarowaniu przestrzennym mgr inż. Justyna Węclewska - uprawnienia urbanistyczne na podst. art. 5 pkt 4 ustawy z dnia 27 marca 2003 r. o planowaniu i zagospodarowaniu przestrzennym mgr inż. Anna Uszkuł - uprawnienia urbanistyczne na podst. art. 5 pkt 4 ustawy z dnia 27 marca 2003 r. o planowaniu i zagospodarowaniu przestrzennym		
DATA:	25.10.2016 r.	SKALA:	1:1000