





PROGNOZA ODDZIAŁYWANIA NA ŚRODOWISKO MIEJSCOWEGO PLANU ZAGOSPODAROWANIA PRZESTRZENNEGO CZĘŚCI MIEJSCOWOŚCI DWOREK I NIEDZWIEDZICA

SKALA 1:2000

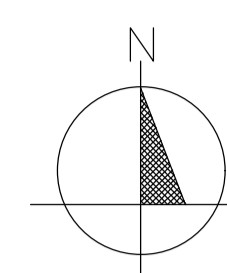

PROGNOZOWANE ODDZIAŁYWANIE NA ŚRODOWISKO PRZYRODNICZE

- pozytywne oddziaływanie
- brak oddziaływania
- nieznacznie negatywne oddziaływanie

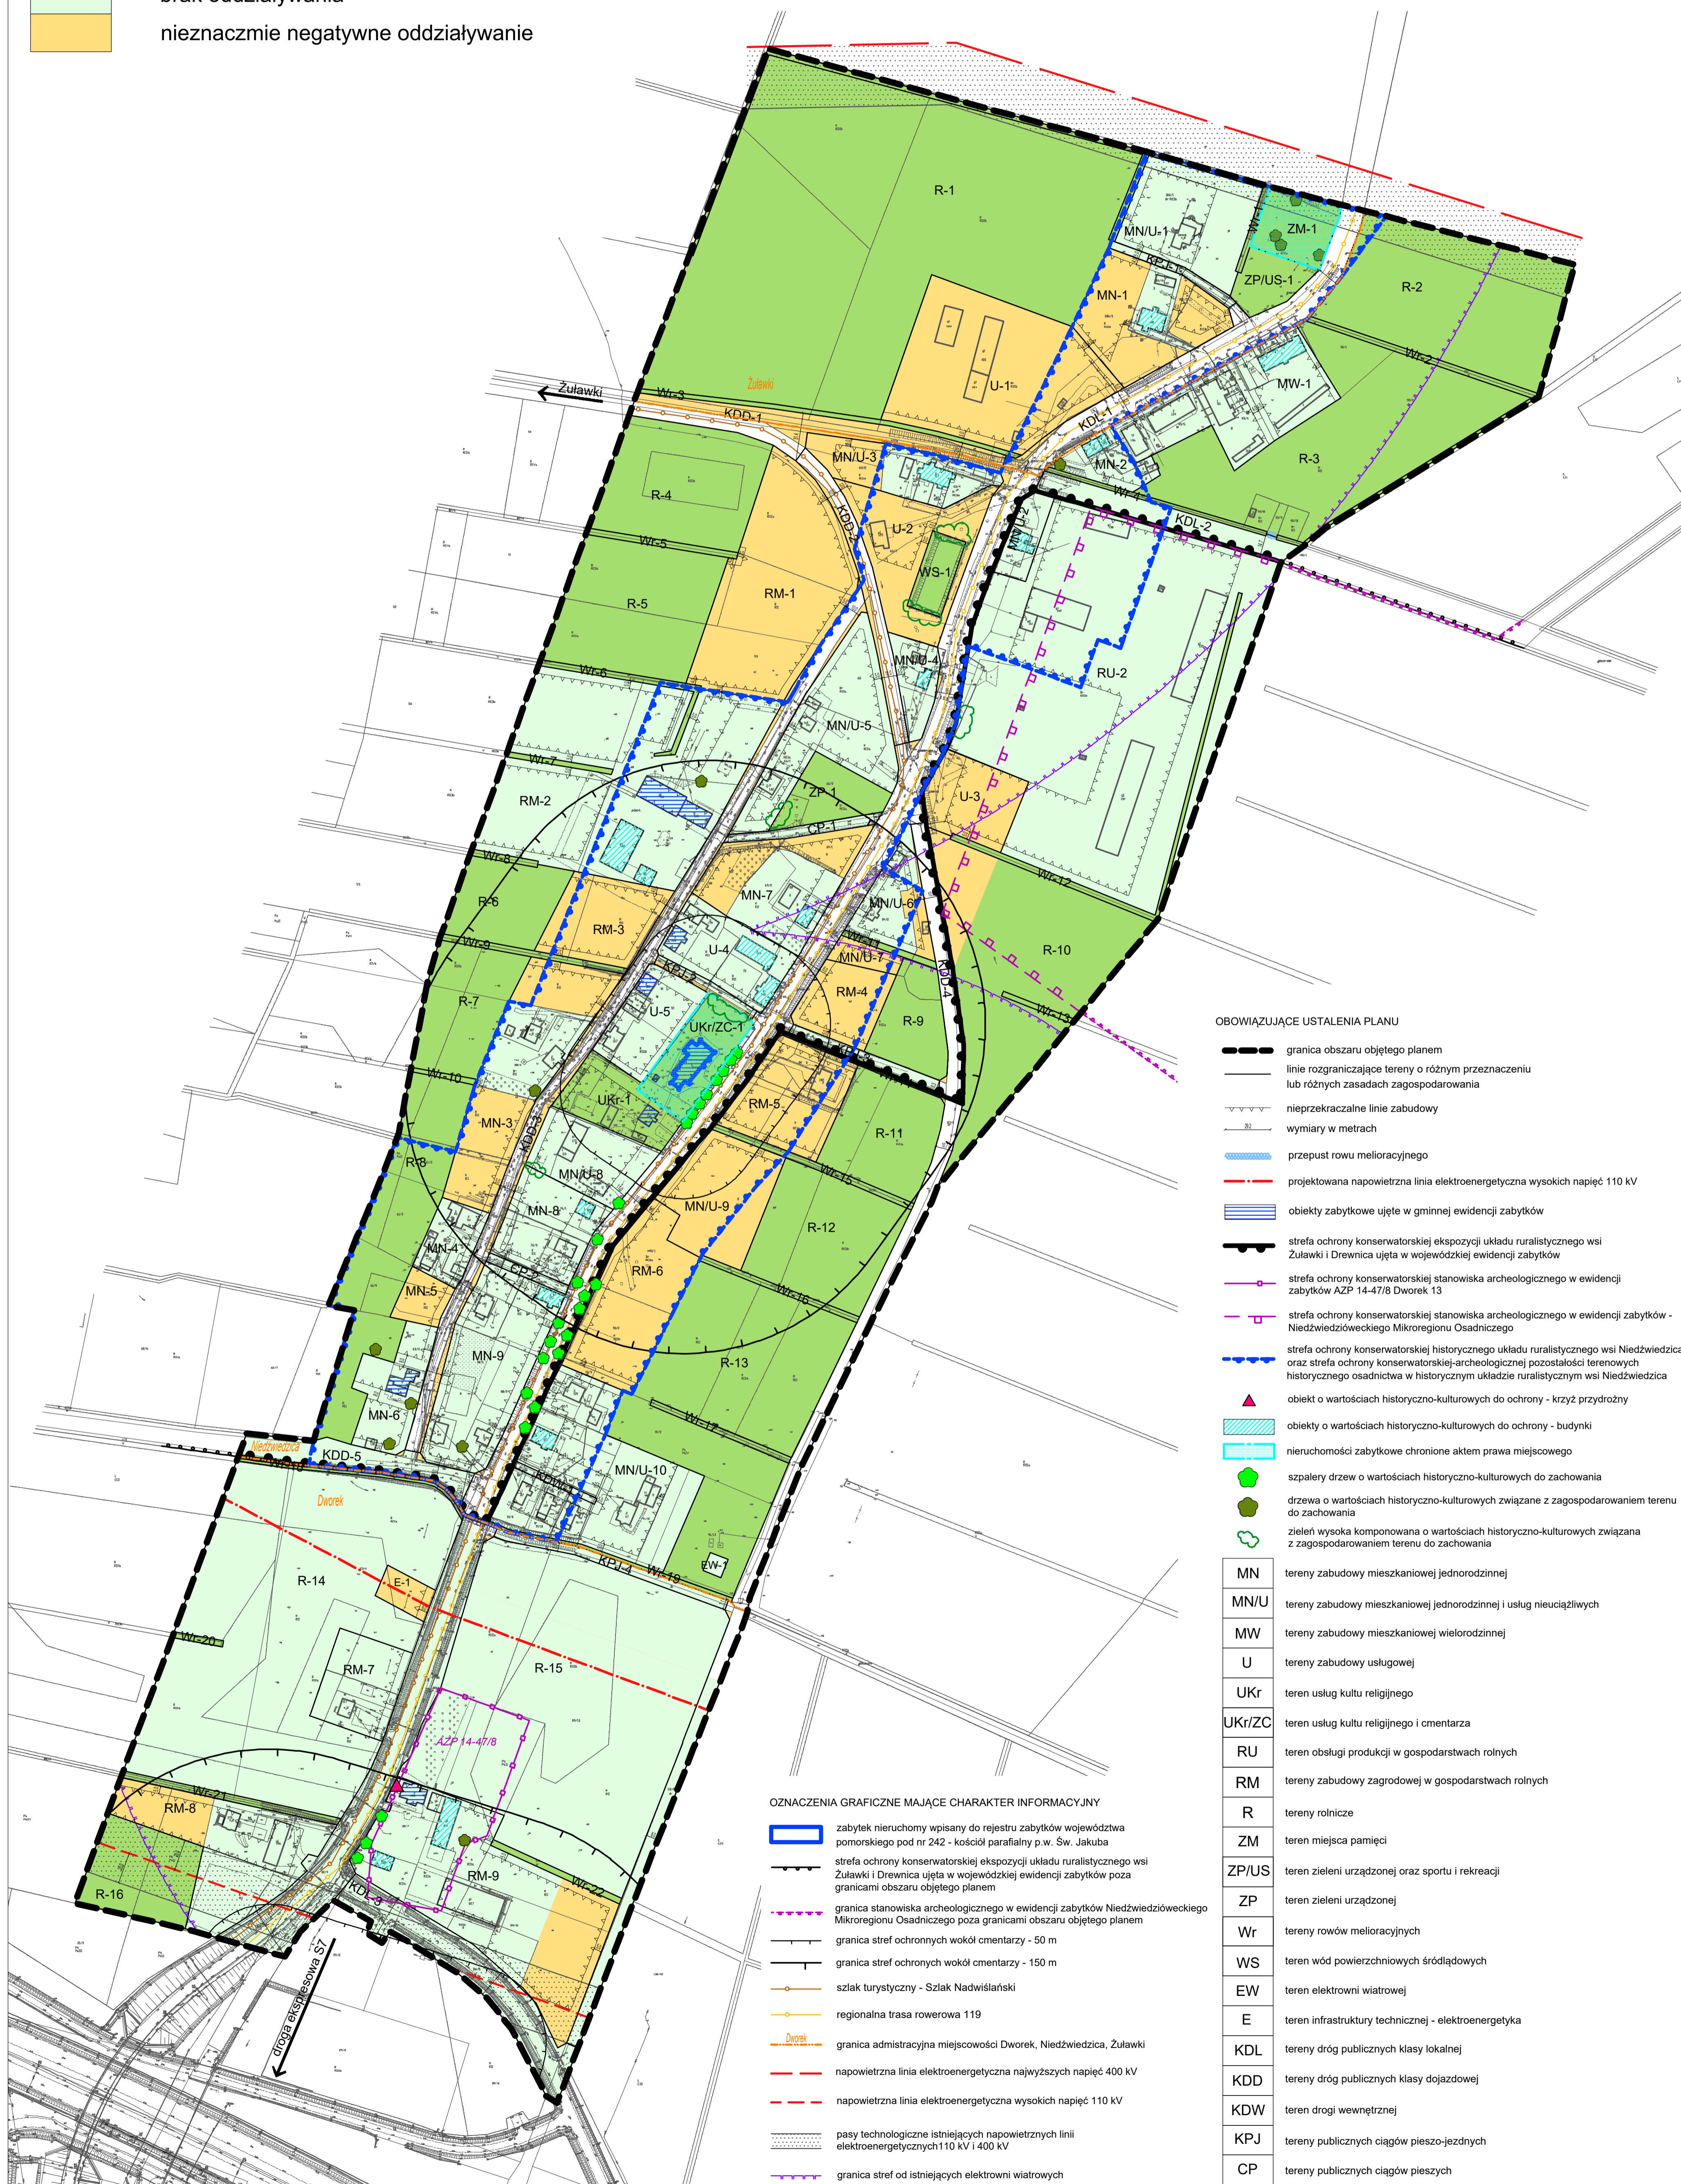

OBOWIĄZUJĄCE USTALENIA PLANU

- granicza obszaru objętego planem
- linie rozgraniczające tereny o różnym przeznaczeniu lub różnych zasadach zagospodarowania
- nieprzekraczalne linie zabudowy
- wymiary w metrach
- przepust rowu melioracyjnego
- projektowana napowietrzna linia elektroenergetyczna wysokich napięć 110 kV
- objekty zabytkowe ujęte w gminnej ewidencji zabytków
- strefa ochrony konserwatorskiej ekspozycji układu ruralistycznego wsi Żuławki i Drewnica ujęta w wojewódzkiej ewidencji zabytków
- strefa ochrony konserwatorskiej stanowiska archeologicznego w ewidencji zabytków AZP 14-47/8 Dworek 13
- strefa ochrony konserwatorskiej stanowiska archeologicznego w ewidencji zabytków - Niedzwiedziowskiego Mikroregionu Osadniczego
- strefa ochrony konserwatorskiej historycznego układu ruralistycznego wsi Niedzwiedzica oraz strefa ochrony konserwatorskiej-archeologicznej pozostałości terenowych historycznego osadnictwa w historycznym układzie ruralistycznym wsi Niedzwiedzica
- obiekt o wartościach historyczno-kulturowych do ochrony - krzyż przydrożny
- objekty o wartościach historyczno-kulturowych do ochrony - budynki
- nieruchomości zabytkowe chronione aktem prawa miejscowego
- szpalery drzew o wartościach historyczno-kulturowych do zachowania
- drzewa o wartościach historyczno-kulturowych związane z zagospodarowaniem terenu do zachowania
- zieleni wysoka komponowana o wartościach historyczno-kulturowych związana z zagospodarowaniem terenu do zachowania

MN	tereny zabudowy mieszkaniowej jednorodzinnej
MN/U	tereny zabudowy mieszkaniowej jednorodzinnej i usług nieuciążliwych
MW	tereny zabudowy mieszkaniowej wielorodzinnej
U	tereny zabudowy usługowej
UKr	teren usług kultu religijnego
UKr/ZC	teren usług kultu religijnego i cmentarza
RU	teren obsługi produkcji w gospodarstwach rolnych
RM	tereny zabudowy zagrodowej w gospodarstwach rolnych
R	tereny rolnicze
ZM	teren miejsca pamięci
ZP/US	teren zieleni urządzonej oraz sportu i rekreacji
ZP	teren zieleni urządzonej
Wr	tereny rowów melioracyjnych
WS	teren wód powierzchniowych śródlądowych
EW	teren elektrołni wiatrowej
E	teren infrastruktury technicznej - elektroenergetyka
KDL	tereny dróg publicznych klasy lokalnej
KDD	tereny dróg publicznych klasy dojazdowej
KDW	teren drogi wewnętrznej
KPJ	tereny publicznych ciągów pieszo-jednych
CP	tereny publicznych ciągów pieszych

OZNACZENIA GRAFICZNE MAJĄCE CHARAKTER INFORMACYJNY

- zabytek nieruchomy wpisany do rejestru zabytków województwa pomorskiego pod nr 242 - kościół parafialny p.w. Św. Jakuba
- strefa ochrony konserwatorskiej ekspozycji układu ruralistycznego wsi Żuławki i Drewnica ujęta w wojewódzkiej ewidencji zabytków poza granicami obszaru objętego planem
- granicza stanowiska archeologicznego w ewidencji zabytków Niedzwiedziowskiego Mikroregionu Osadniczego poza granicami obszaru objętego planem
- granicza stref ochronnych wokół cmentarzy - 50 m
- granicza stref ochronnych wokół cmentarzy - 150 m
- szlak turystyczny - Szlak Nadwiślański
- regionalna trasa rowerowa 119
- Dworek
- granicza administracyjna miejscowości Dworek, Niedzwiedzica, Żuławki
- napowietrzna linia elektroenergetyczna najwyższych napięć 400 kV
- napowietrzna linia elektroenergetyczna wysokich napięć 110 kV
- pasy technologiczne istniejących napowietrznych linii elektroenergetycznych 110 kV i 400 kV
- granicza stref od istniejących elektrołni wiatrowych