STEGNA
GMINA STEGNA
OBRĘB EWIDENCYJNY STEGNA

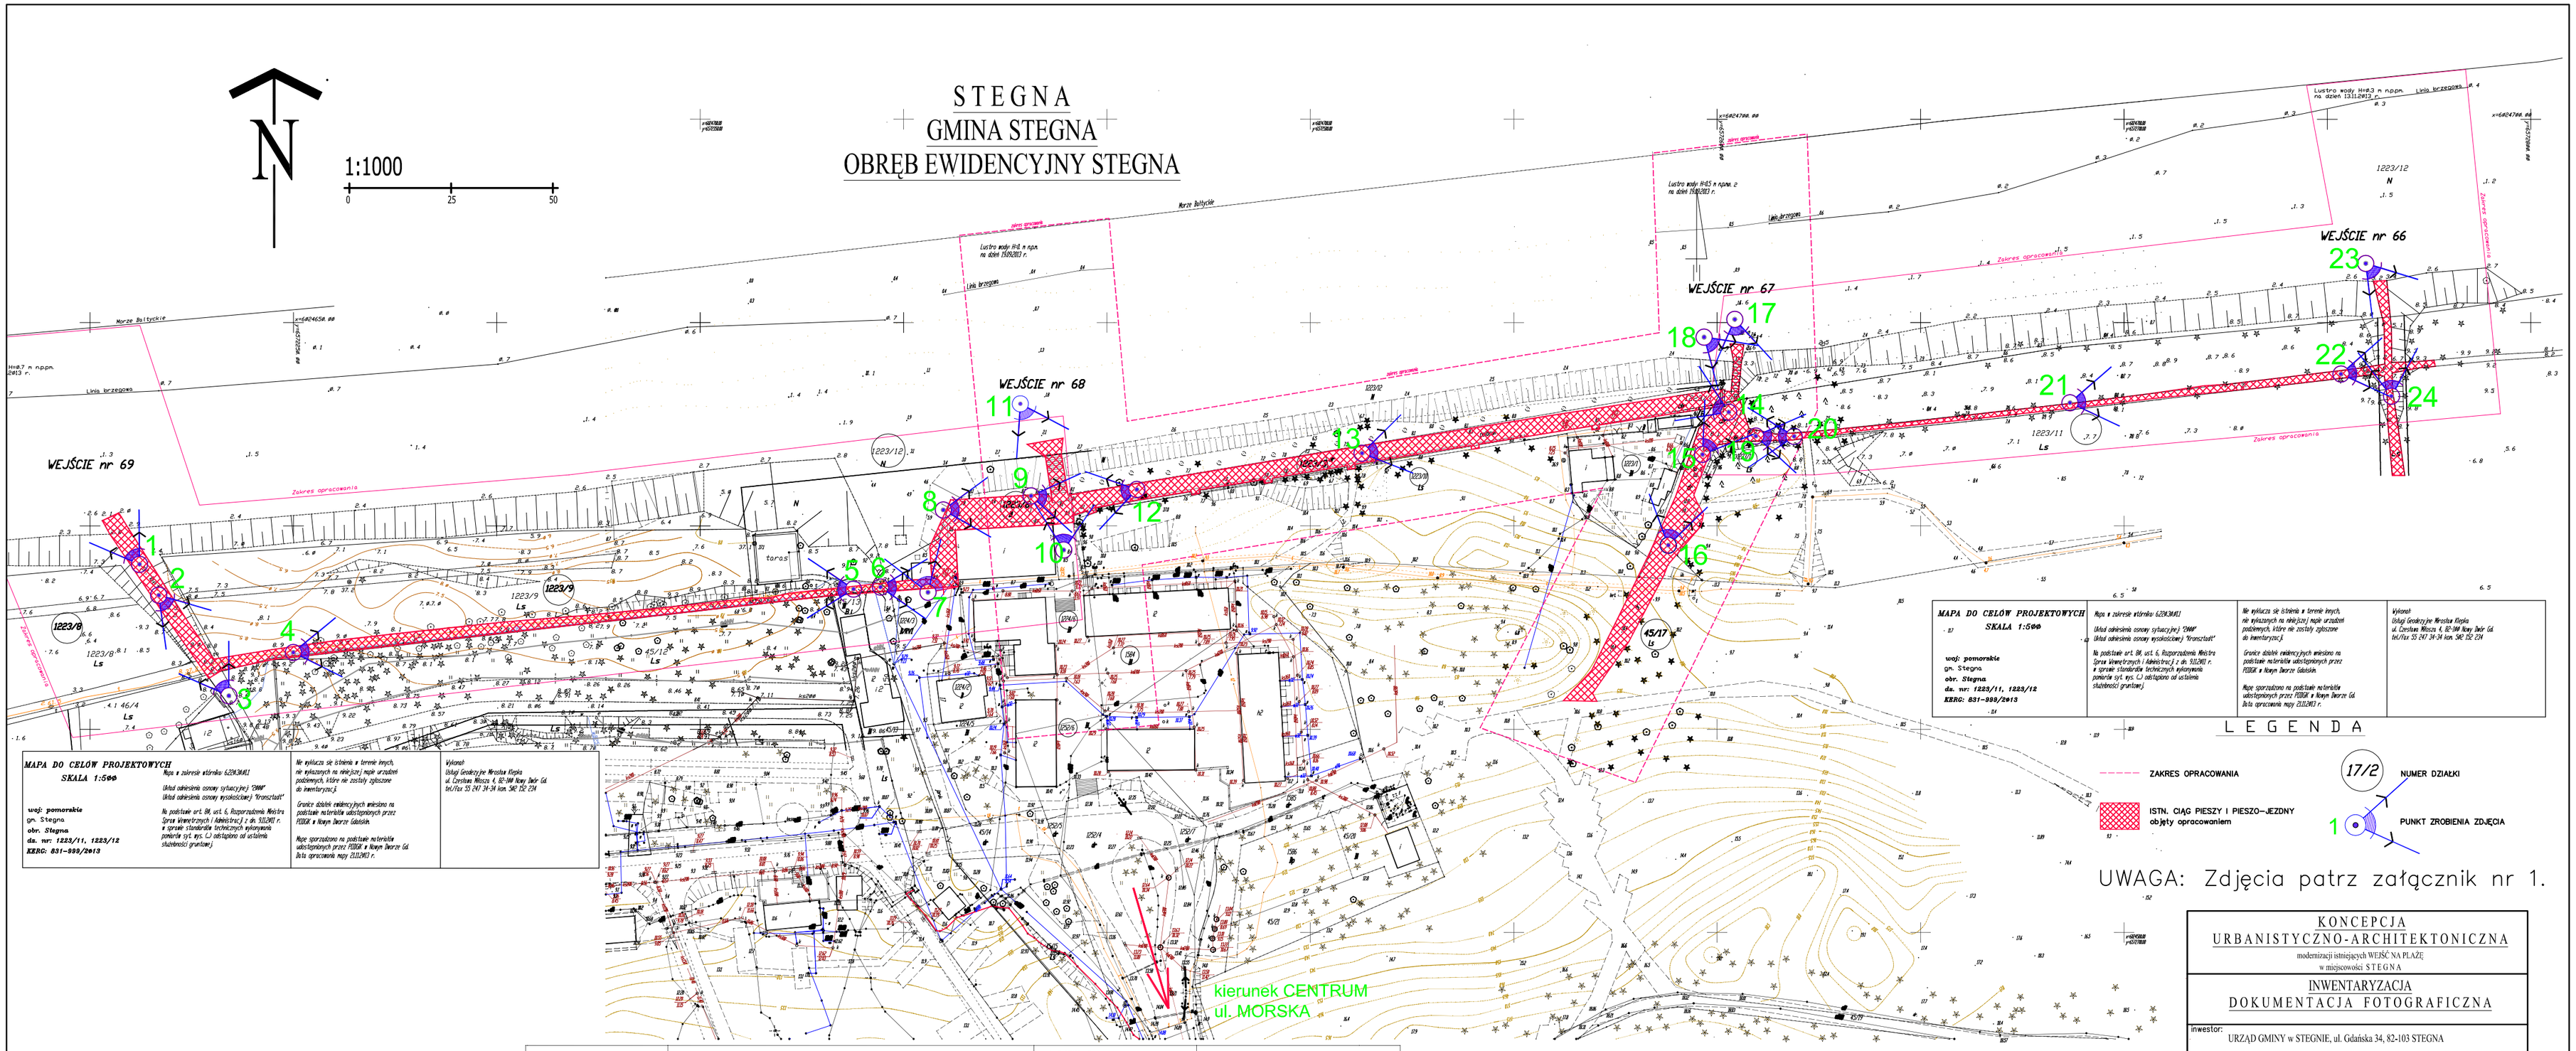

MAPA DO CELÓW PROJEKTOWYCH
SKALA 1:500

woj: pomorskie
gm. Stegna
obr. Stegna
dz. nr: 1223/11, 1223/12
KERG: 831-999/2013

Mapa w zakresie wtórnika 6.2024.3041.1
Układ odniesienia osnowy sytuacyjnej "2000"
Układ odniesienia osnowy wysokościowej "Kronsztadt"
Na podstawie art. 84, ust. 6, Rozporządzenia Ministra Spraw Wewnętrznych i Administracji z dn. 9.11.2011 r. w sprawie standardów technicznych wykonywania pomiarów syt. wys. i z uwzględnieniem aktualności gruntowej.

Nie wykluczа się istnienia w terenie innych, nie wykazanych na niniejszej mapie urządzeń podziemnych, które nie zostały zgłoszone do inwentaryzacji.

Granice działek ewidencyjnych wniesiono na podstawie materiałów udostępnionych przez PODGK w Nowym Dworze Gdańskim.

Mapę sporządzono na podstawie materiałów udostępnionych przez PODGK w Nowym Dworze Gdańskim.
Data opracowania mapy 21.11.2013 r.

Wykonał:
Usługi Geodezyjne Mirosław Klepka
ul. Czesława Miłosza 4, 82-300 Nowy Dwór Gdańskiej
tel./fax 55 247 34-34 kom. 502 152 234

MAPA DO CELÓW PROJEKTOWYCH
SKALA 1:500

woj: pomorskie
gm. Stegna
obr. Stegna
dz. nr: 1223/11, 1223/12
KERG: 831-999/2013

Mapa w zakresie wtórnika 6.2024.3041.1
Układ odniesienia osnowy sytuacyjnej "2000"
Układ odniesienia osnowy wysokościowej "Kronsztadt"
Na podstawie art. 84, ust. 6, Rozporządzenia Ministra Spraw Wewnętrznych i Administracji z dn. 9.11.2011 r. w sprawie standardów technicznych wykonywania pomiarów syt. wys. i z uwzględnieniem aktualności gruntowej.

Nie wykluczа się istnienia w terenie innych, nie wykazanych na niniejszej mapie urządzeń podziemnych, które nie zostały zgłoszone do inwentaryzacji.

Granice działek ewidencyjnych wniesiono na podstawie materiałów udostępnionych przez PODGK w Nowym Dworze Gdańskim.

Mapę sporządzono na podstawie materiałów udostępnionych przez PODGK w Nowym Dworze Gdańskim.
Data opracowania mapy 21.11.2013 r.

Wykonał:
Usługi Geodezyjne Mirosław Klepka
ul. Czesława Miłosza 4, 82-300 Nowy Dwór Gdańskiej
tel./fax 55 247 34-34 kom. 502 152 234

LEGENDA

ZAKRES OPRACOWANIA

ISTN. CIĄG PIESZY I PIESZO-JEZDNY objęty opracowaniem

17/2 NUMER DZIAŁKI

1 PUNKT ZROBIENIA ZDJĘCIA

UWAGA: Zdjęcia patrz załącznik nr 1.

woj. pomorskie powiat nowodworski gm. Stegna obr. Stegna dz. nr 1223/2, 45/17 KERG: 831-001/2013	Mapa w zakresie wtórnika: 6.2010.3001.1 Układ odniesienia osnowy sytuacyjnej "2000" strefa 6; Układ odniesienia osnowy wysokościowej "Kronsztadt 60" Granice działek ewidencyjnych wniesiono na podstawie materiałów udostępnionych przez PODGK w Nowym Dworze Gdańskim bez pomiaru ustalenia granic. Nie wykluczа się istnienia w terenie innych, nie wykazanych na niniejszej mapie urządzeń podziemnych, które nie zostały zgłoszone do inwentaryzacji. Mapę dostosowano do celów projektowych na podstawie materiałów udostępnionych przez PODGK w Nowym Dworze Gdańskim oraz pomiaru uzupełniającego. Stabilność gruntowa nie badana. Data opracowania mapy 19.09.2013 r. Oznaczenie granic obszaru, który był przedmiotem aktualizacji	USŁUGI GEODEZYJNE Mirosław Klepka ul. Długa 3 82-300 Nowy Dwór Gdański tel. 55 247 34 34 kom. 502 152 234 e - mail: mirosleklepka@gmail.com wykonawca (pieczęć) Włodzimierz Pietrzyk nr uprawnień 14603 kierownik zespołu (pieczęć)	MAPA DO CELÓW PROJEKTOWYCH SKALA 1:500	

KONCEPCJA URBANISTYCZNO-ARCHITEKTONICZNA

modernizacji istniejących WEJŚĆ NA PLAŻĘ
w miejscowości STEGNA

INWENTARYZACJA DOKUMENTACJA FOTOGRAFICZNA

Inwestor:
URZĄD GMINY w STEGNIE, ul. Gdańska 34, 82-103 STEGNA

Autorzy opracowania:		Podpisy:	
Główny projektant	mgr inż. arch. Piotr Kaniewski członek północnej okręgowej Izby urbanistów nr upr. 1050/90 członek warm.-mazur. Izby architektów nr upr. 422G4/74		data: XI–XII'2013 r. skala: 1:1000
współpraca	mgr inż. arch. Magdalena Kaniewska nr upr. urban. 72/OKK/PO/KU/2010 nr upr. arch. PO/KK/341/2010		nr rysunku:
współpraca	mgr inż. arch. Magdalena Walaszczyk członek pomorskiej okręgowej Izby architektów nr upr. PO/KK/069/04		S1