


Załącznik Nr. 7 do uchwały Nr

Rady Gminy Stegna z dnia

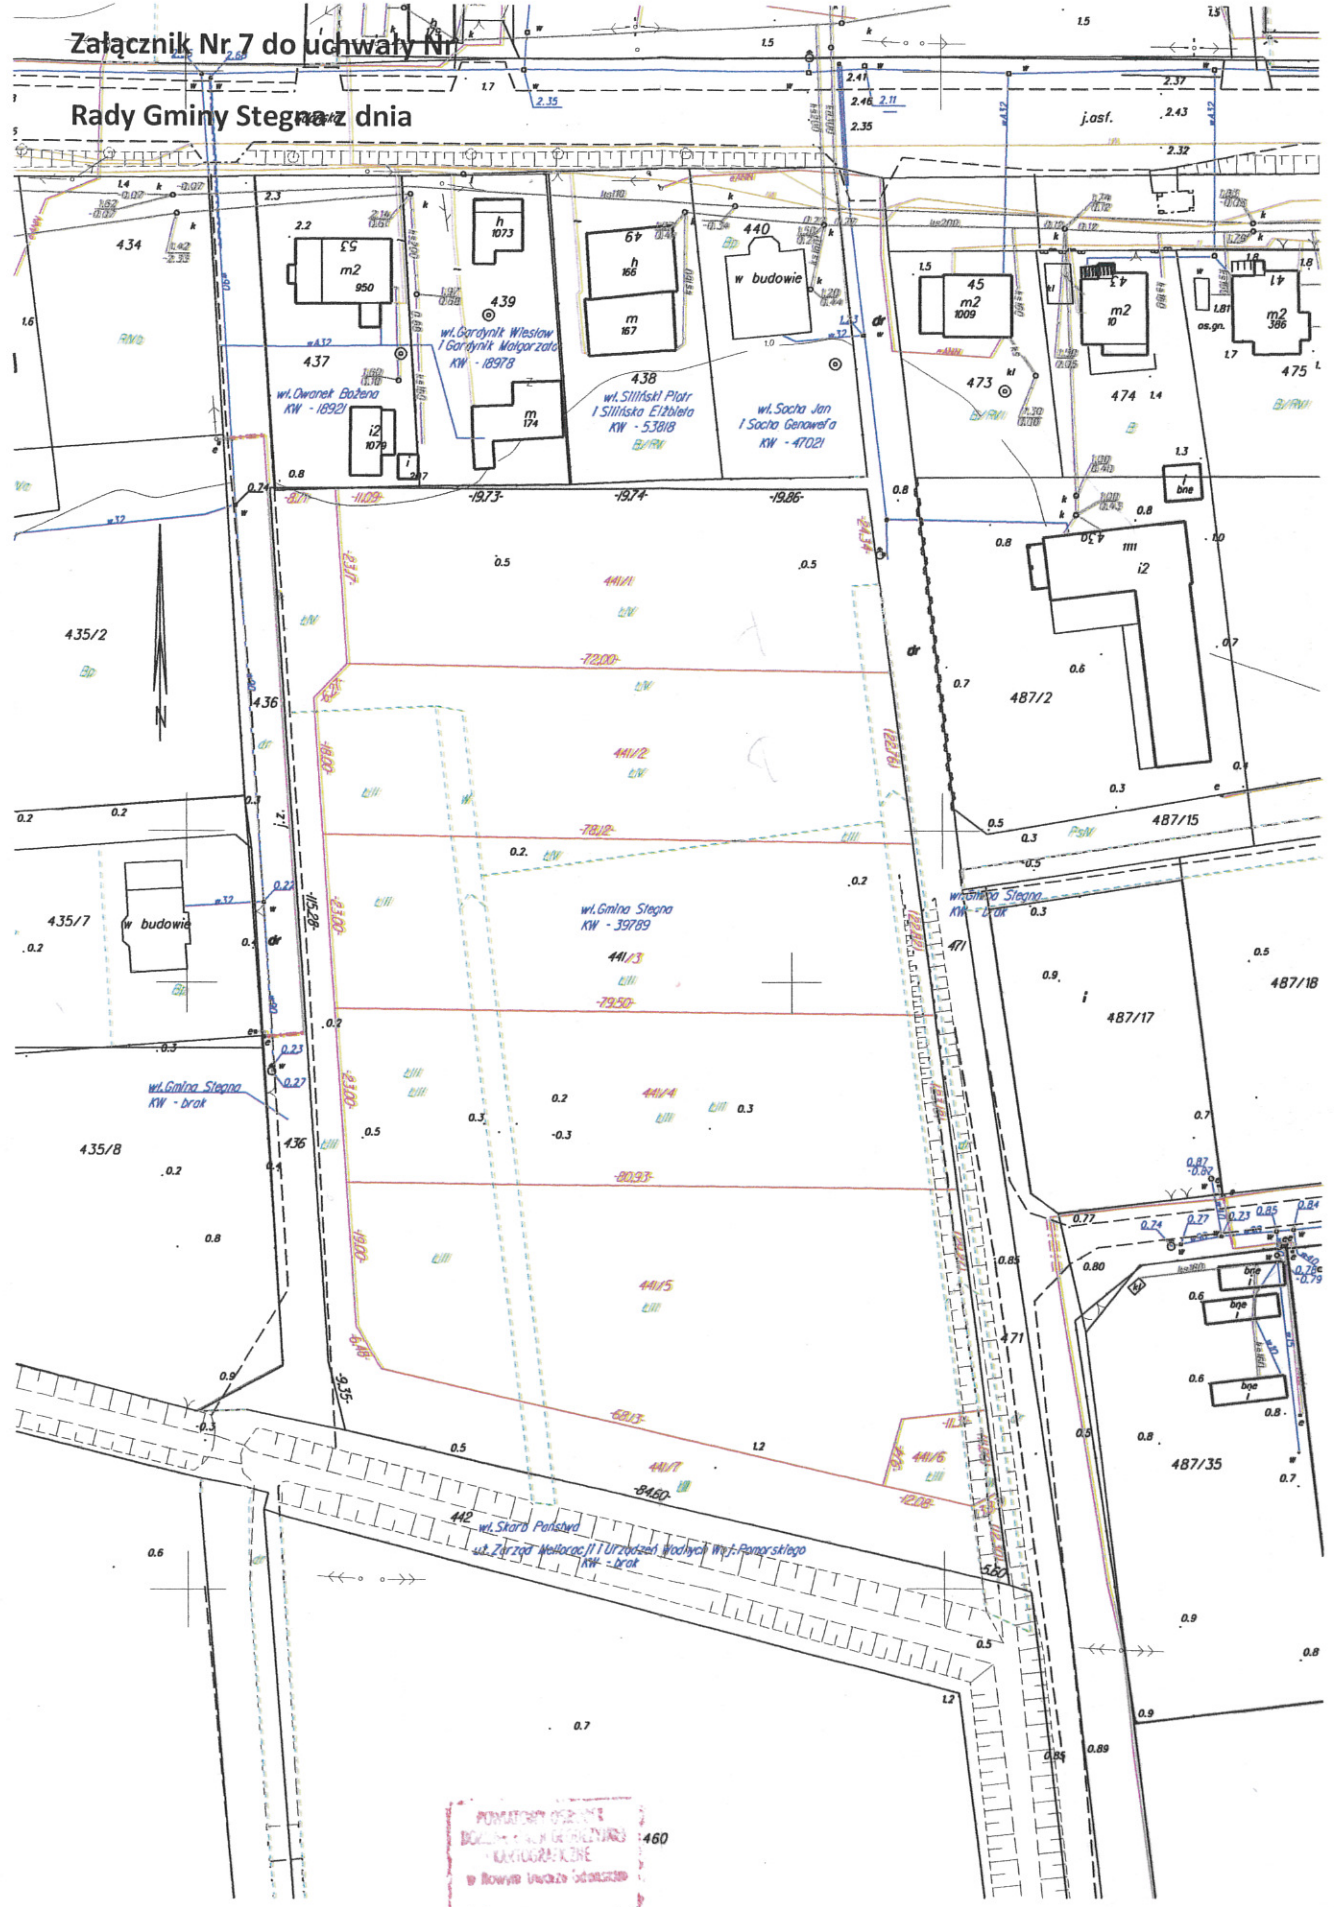

460
