


Rzut przyziemia 1:25

640 - kamień w poziomie terenu


628 - cegła

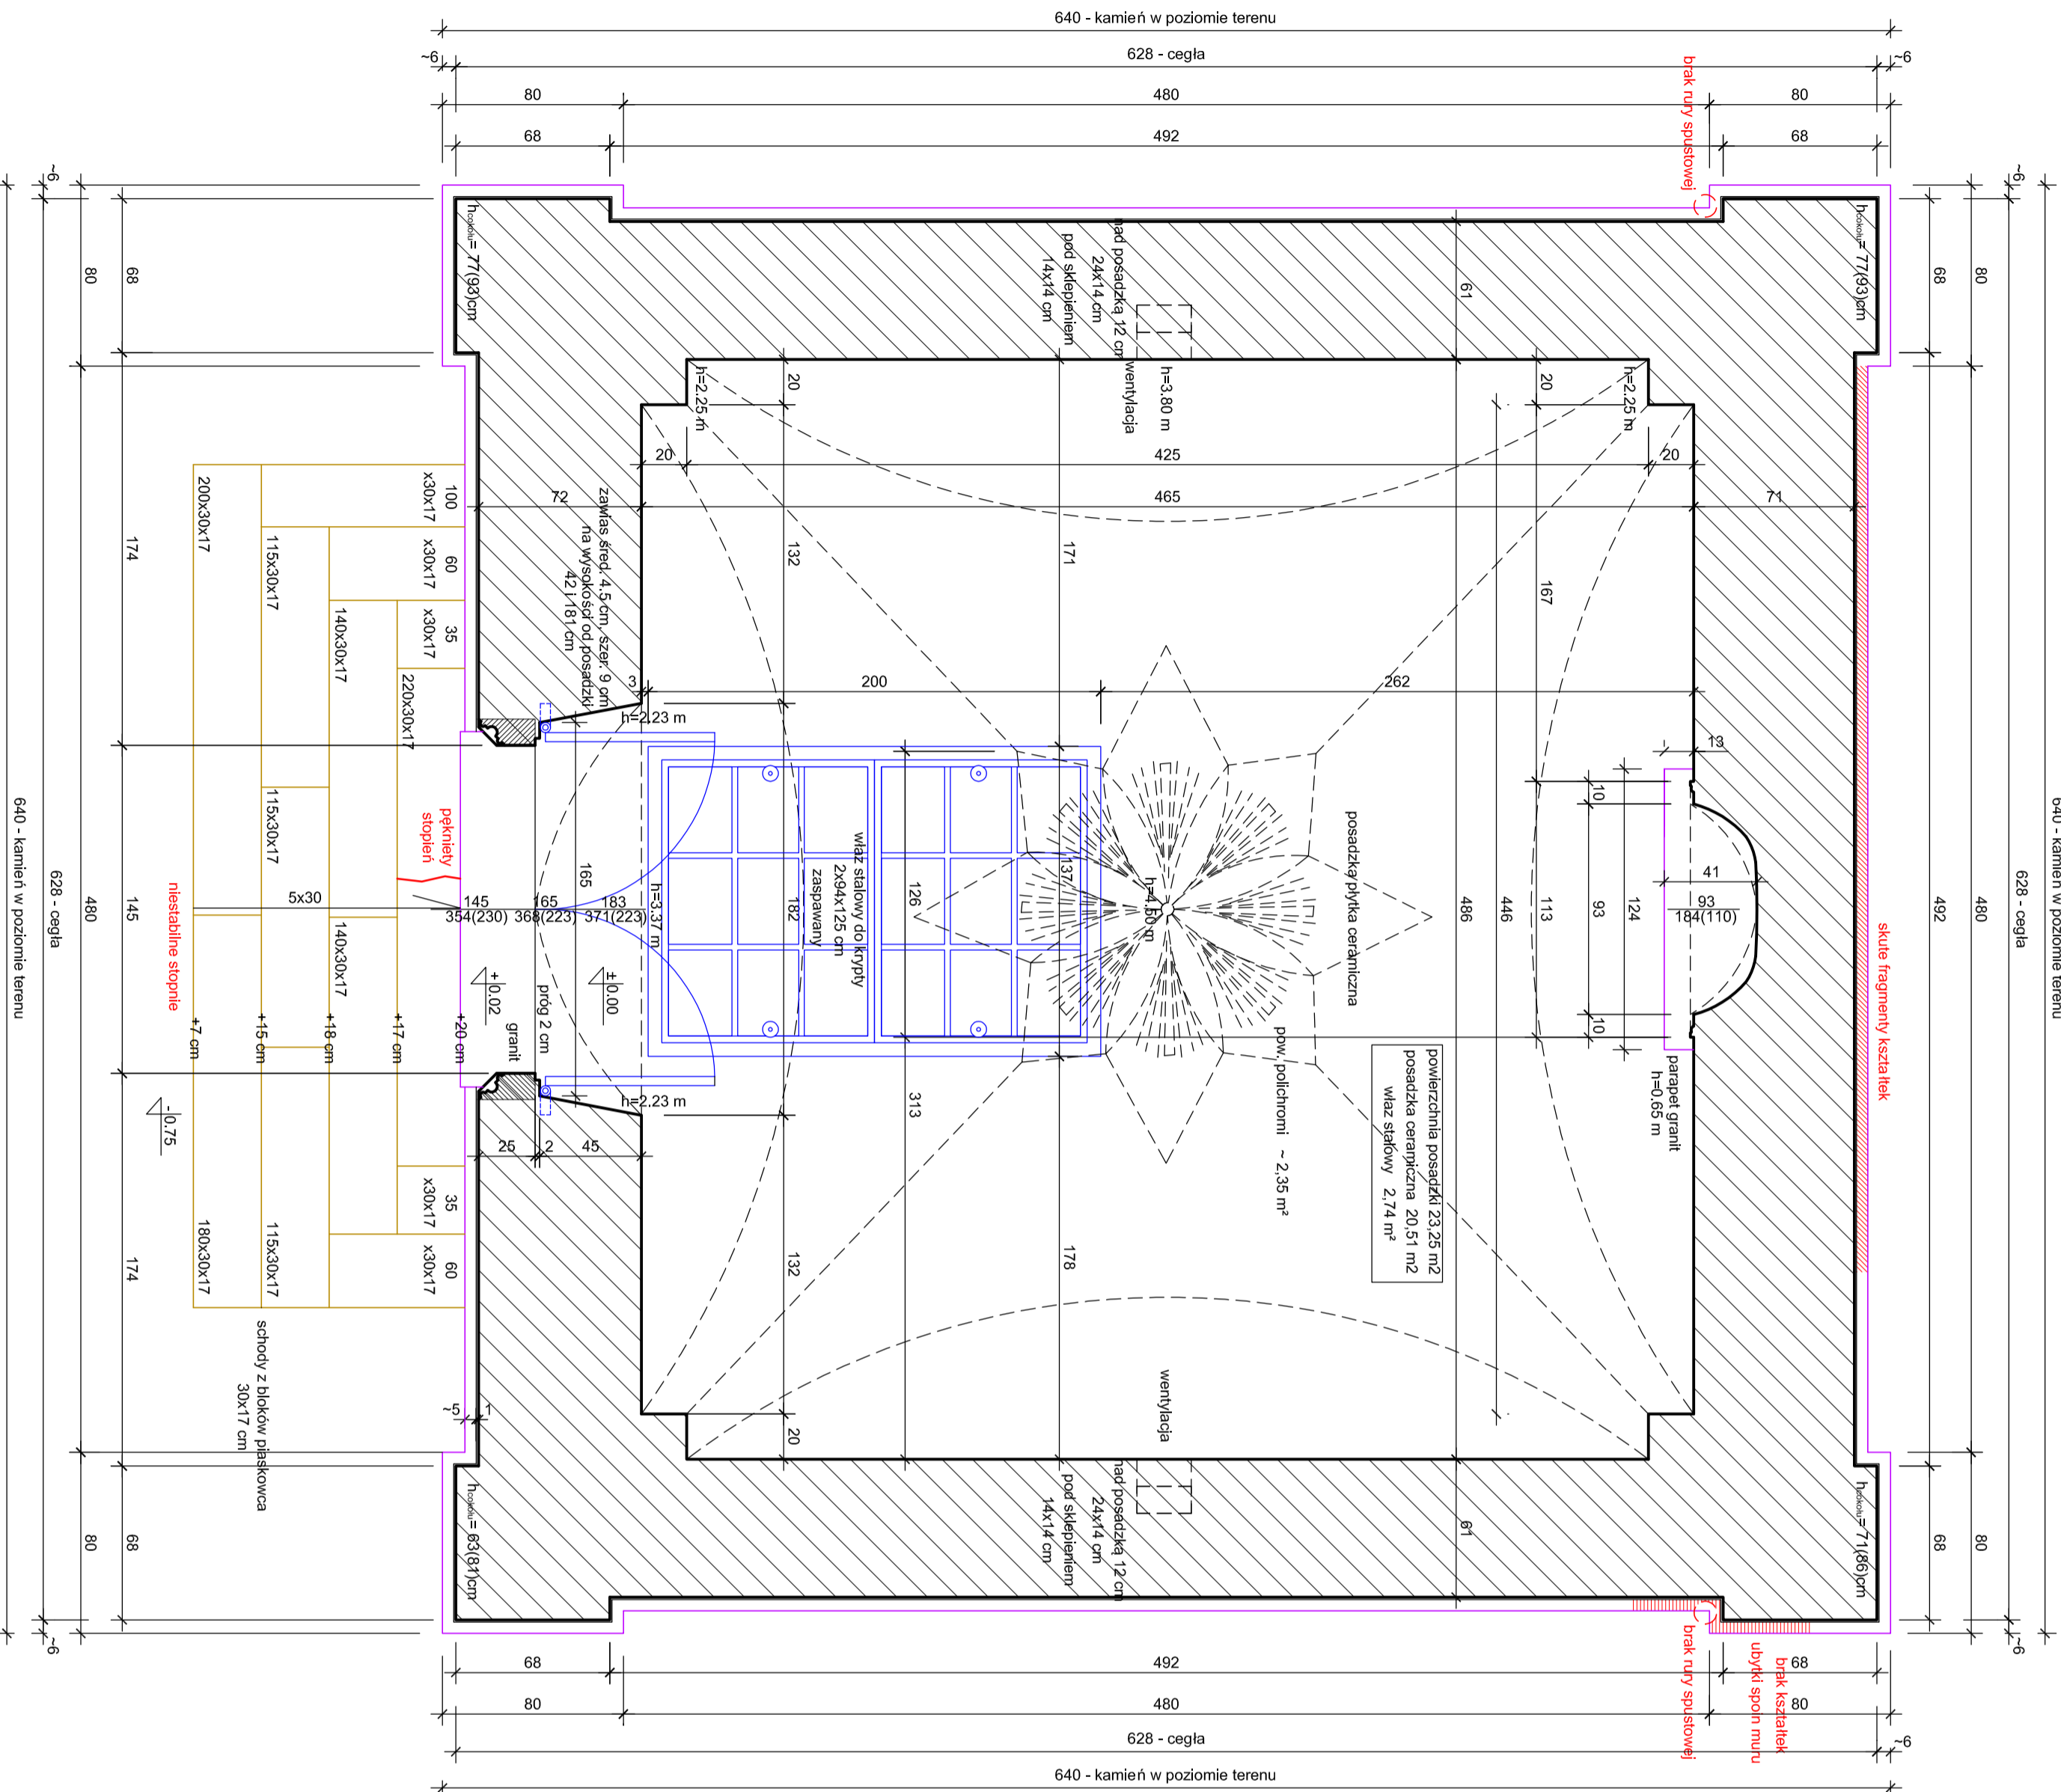


ZŁAWKI KAPLICA

działka ew. nr 111

RZUT PRZYZIEMIA 1:25

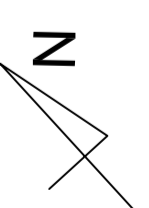

Szczegóły posadzki 1:10

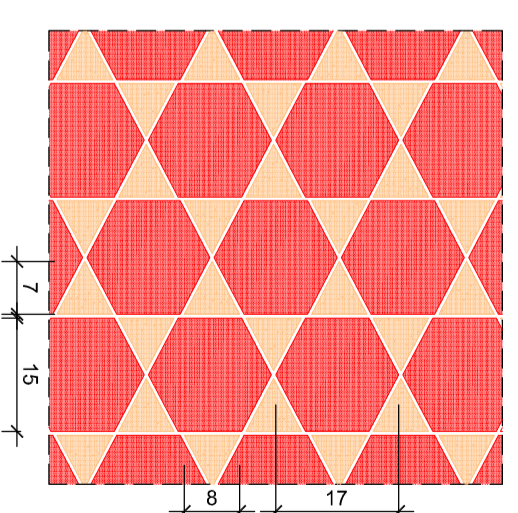

- LEGENDA:**
- uszkodzenia, braki
 - ele. stalowe, żelwne
 - cegła, ceramika
 - granit
 - płaskowiec

Zakład Usługowo-Projektowania,
Nadzw. Budowlanego,
Opier. Stanu Technicznego/Budynków
inż. Ryszard Kowalski

PROJEKT BUDOWLANY | 1:25 | IX 2018

PROJEKT REMONTU KAPLICY W ZŁAWKACH

[działka nr 111, obręb Zławki, 221004_2.0019.111]

Opracował: inż. Ryszard Kowalski

upr. bud. 1600/Gd/84 POM/BO/2349/01

Opracował: techn. Michał Kowalski

RZUT PRZYZIEMIA - INWENTARYZACJA, USZKODZENIA

Nr. rys 2

IX 2018