



# TOALETY NR 1 NA PARTERZE SKALA 1:50

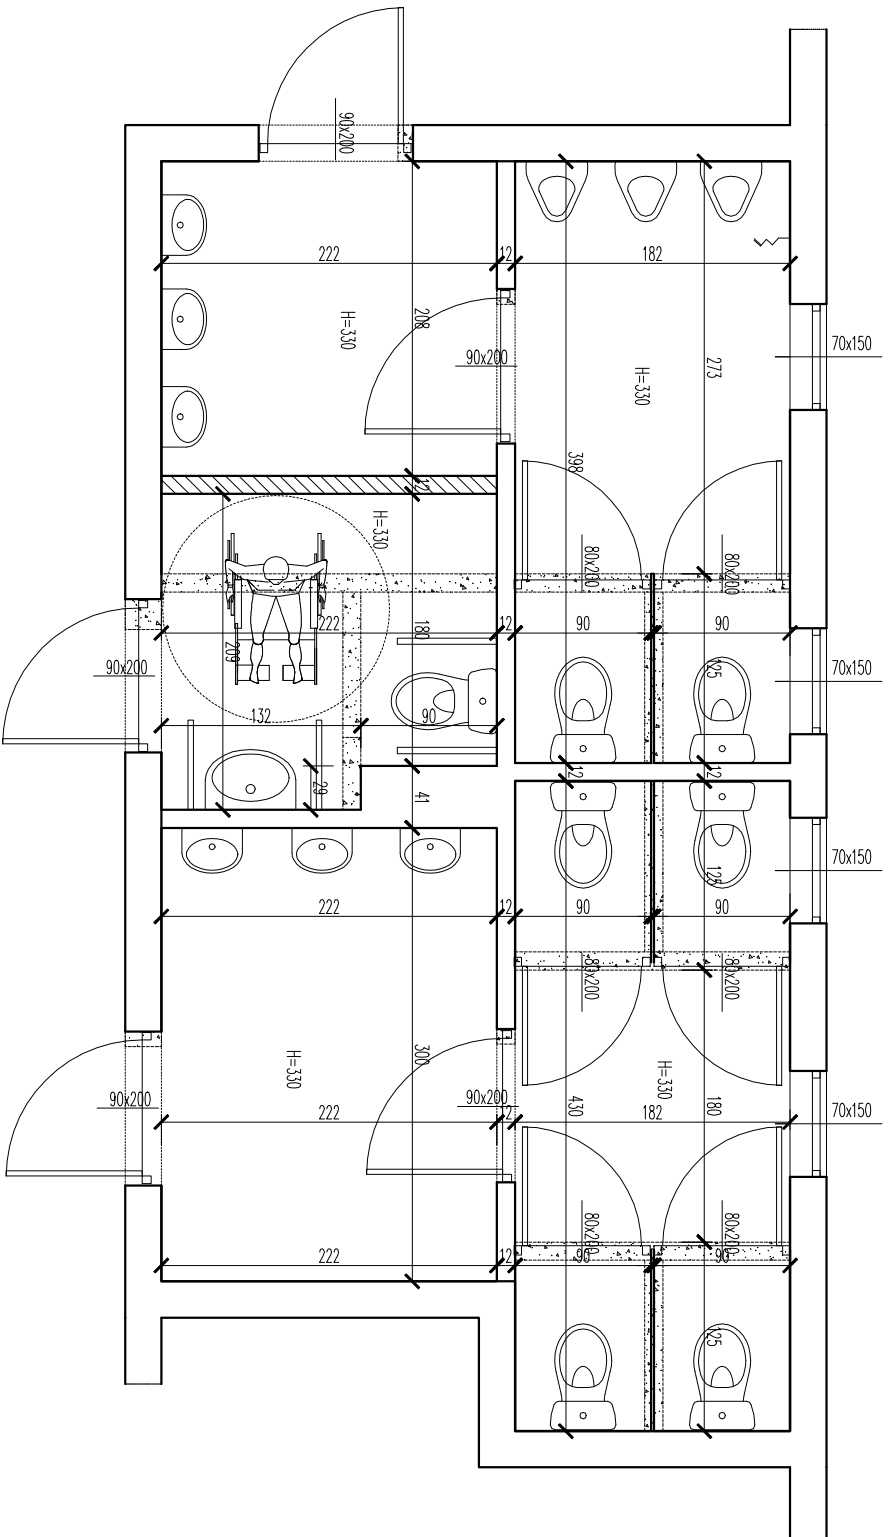

## RODZAJE ŚCIAN

-  - ściany planowane gazobeton
-  - ściany planowane HPL
-  - ściany istniejące
-  - ściany do rozbiórki