TOALETY NR 2 NA PARTERZE SKALA 1:50

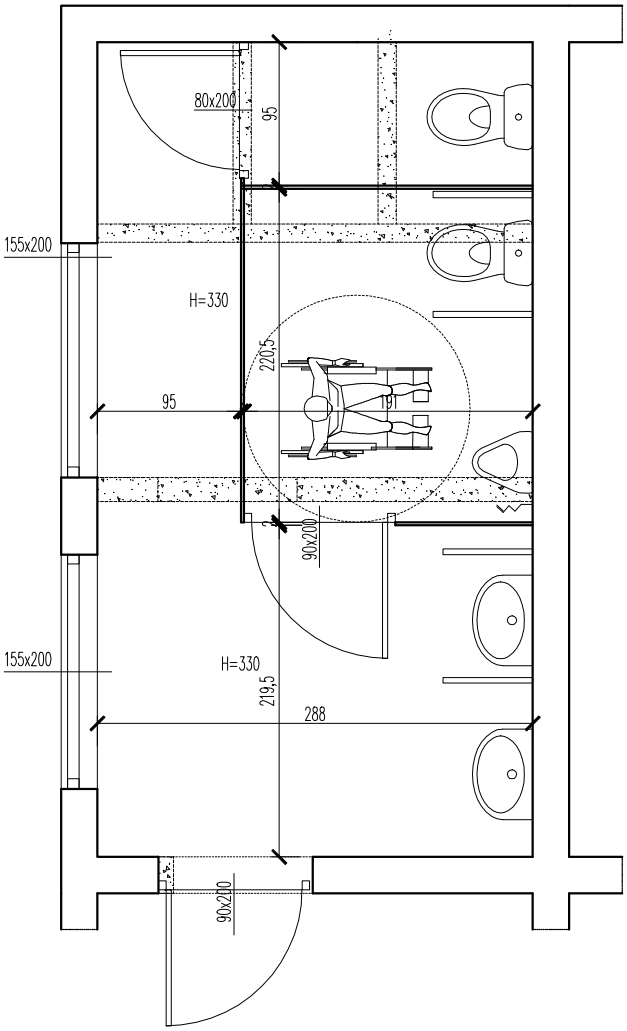

RODZAJE ŚCIAN
– ściany planowane gazobeton
– ściany planowane HPL
– ściany istniejące
– ściany do rozbiórki