



 


TOALETY NA PIĘTRZE SKALA 1:50

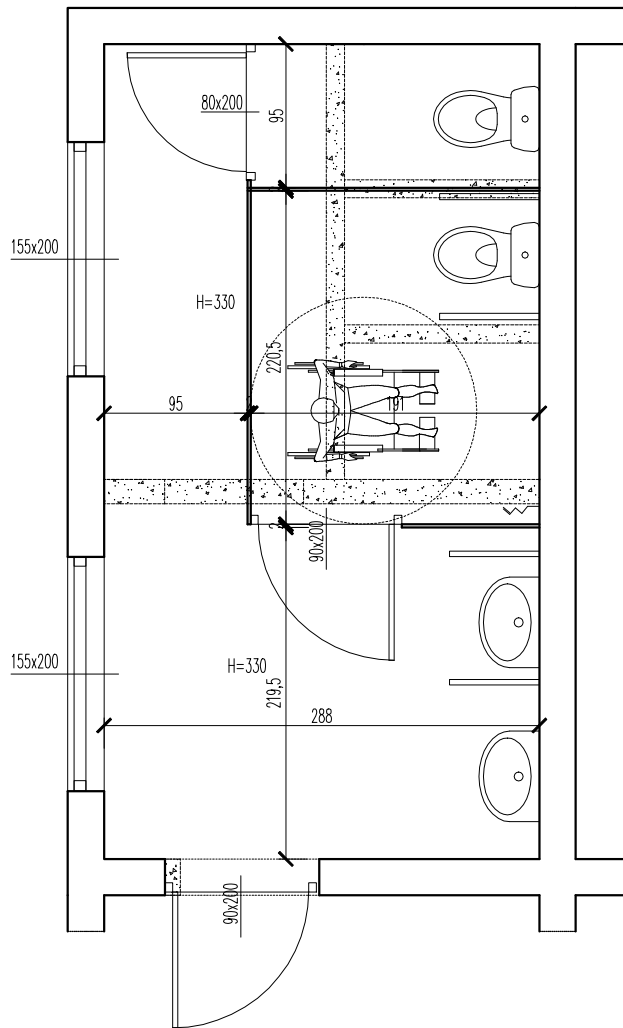

RODZAJE ŚCIAN	
	- ściany planowane gazobeton
	- ściany planowane HPL
	- ściany istniejące
	- ściany do rozbioru