


woj. pomorskie  
powiat nowodworski  
gm. Stegna  
obr. Mikoszewo

Mikoszewo  
skala 1:1000

170240665  
USŁUGI GEODEZYJNE  
Mikoszewska  
ul Długa 3, tel. 70557247 34 34  
82-100 NOWY DWÓR GDAŃSKI

2011.09.17

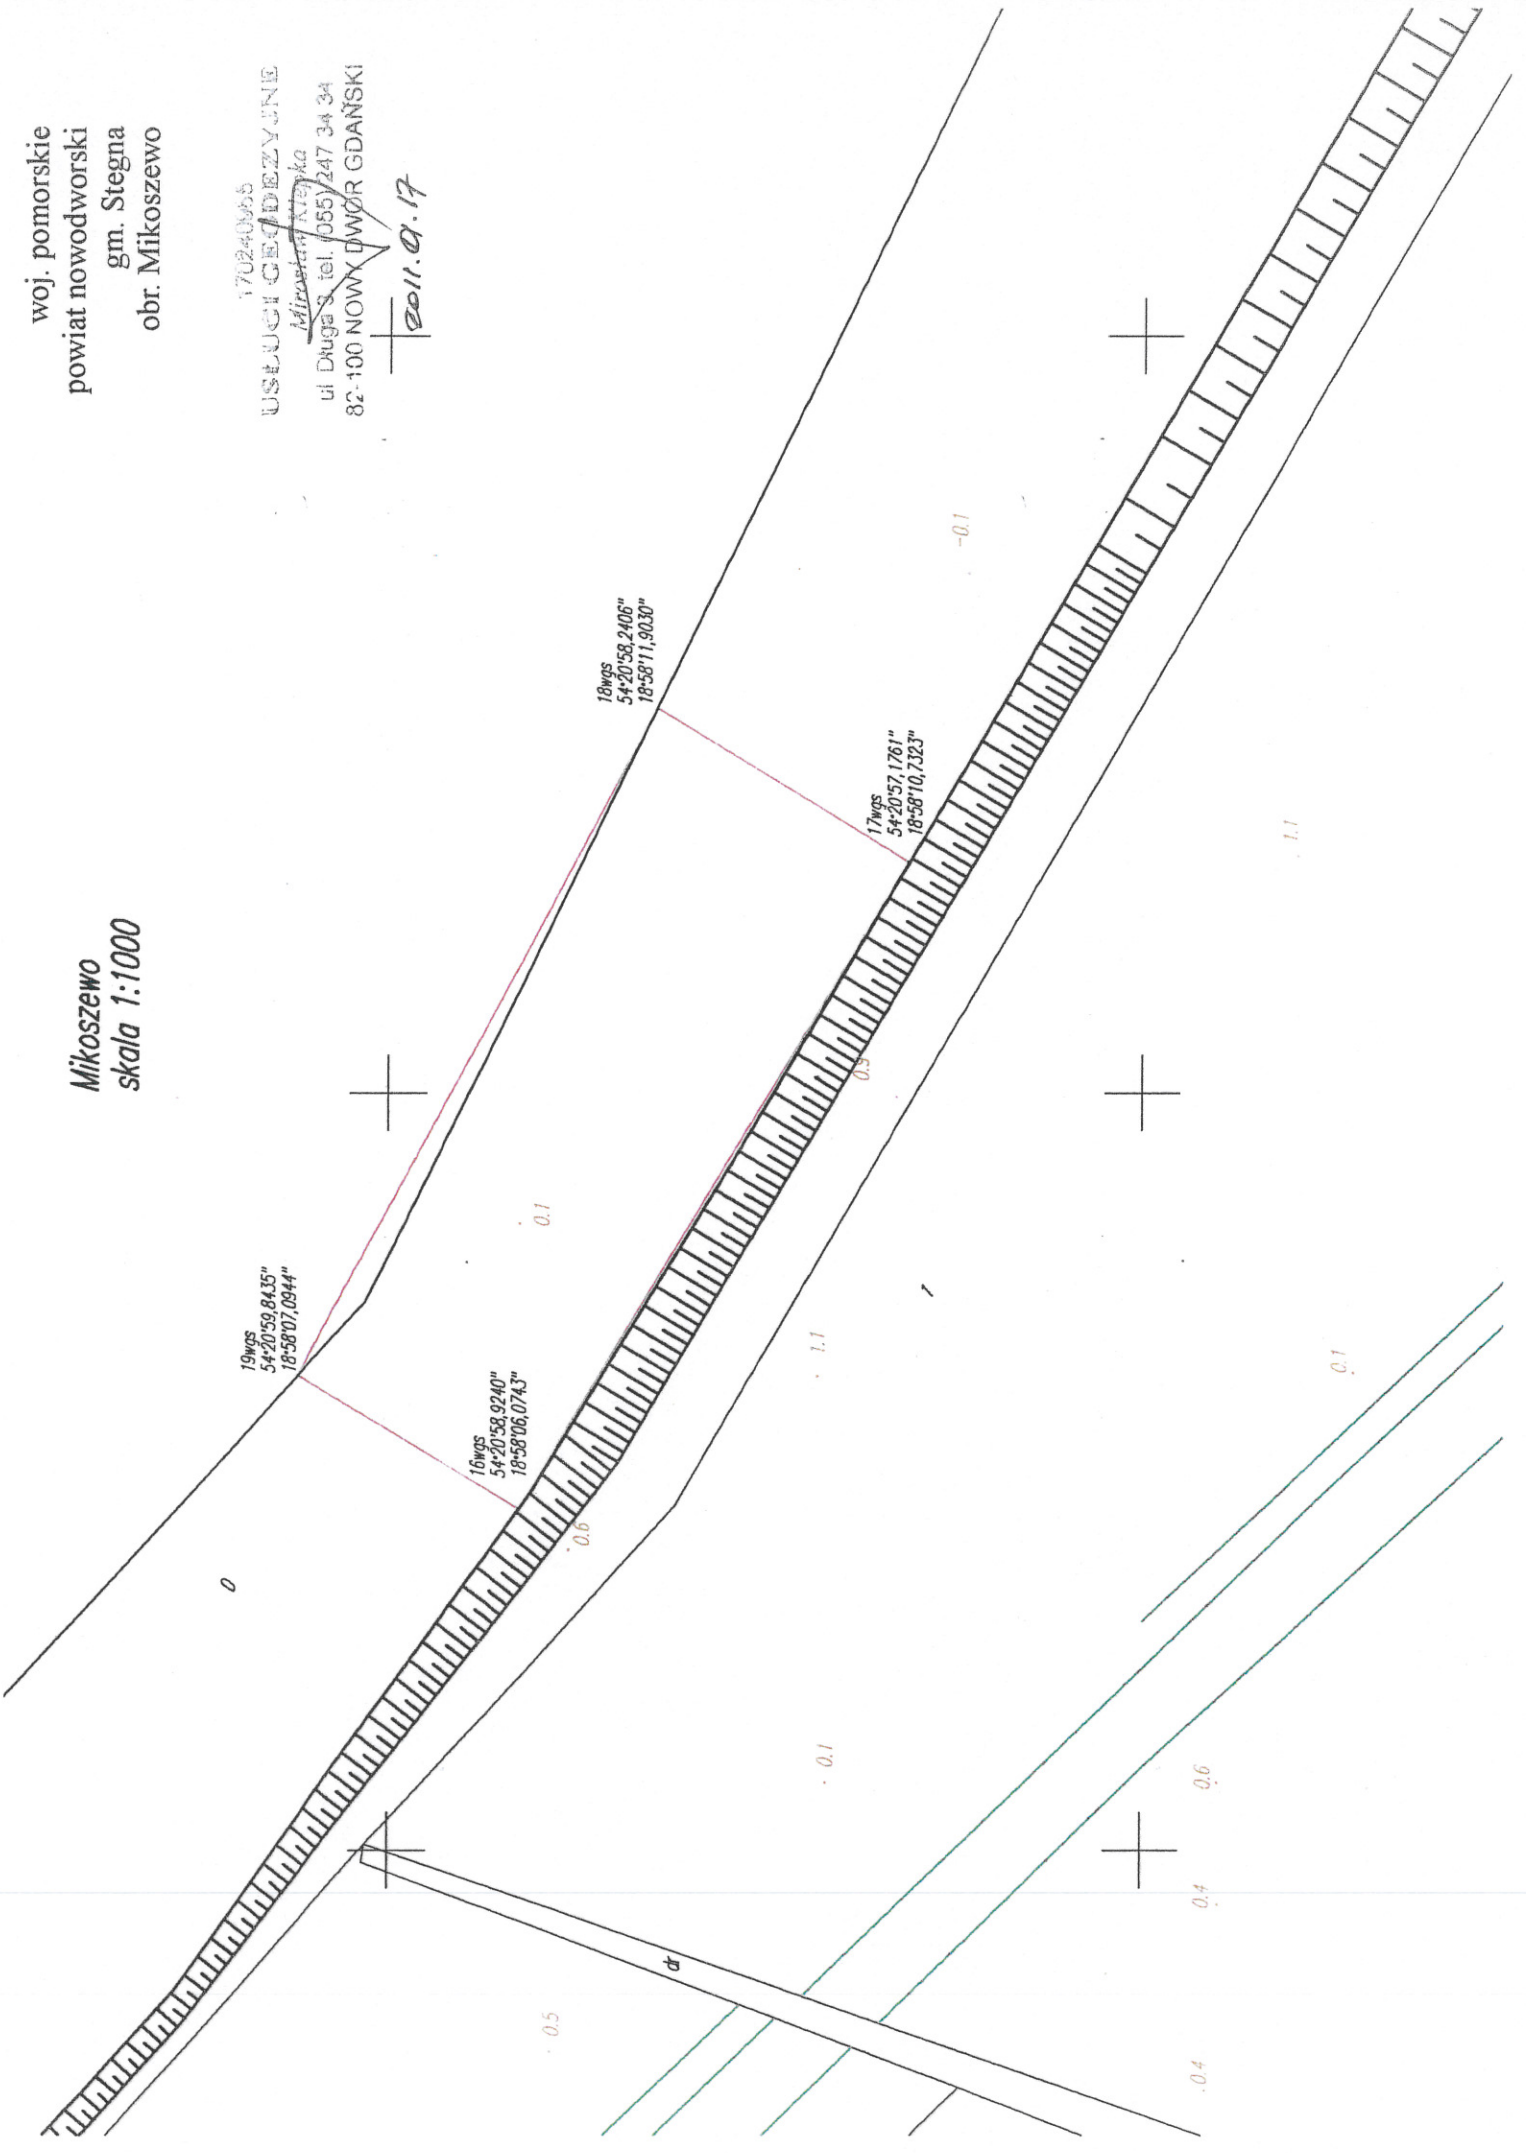

woj. pomorskie  
powiat nowodworski  
gm. Stegna  
obr. Jantar

Jantar  
skala 1:1000

Zaloka Gdańska

17024055  
USŁUGI GEODEZYJNE  
Miroslaw Nęcka  
ul Długa 3 tel. (053) 247 34 34  
82-100 NOWY DWÓR GDAŃSKI  
2011.01.17

13wgs  
54°20'41,1394"  
19°02'30,6812"

14wgs  
54°20'40,7178"  
19°02'19,6317"

N-p

12wgs  
54°20'38,2155"  
19°02'31,1557"

11wgs  
54°20'37,6463"  
19°02'20,1107"


02

03

08

06

Ls

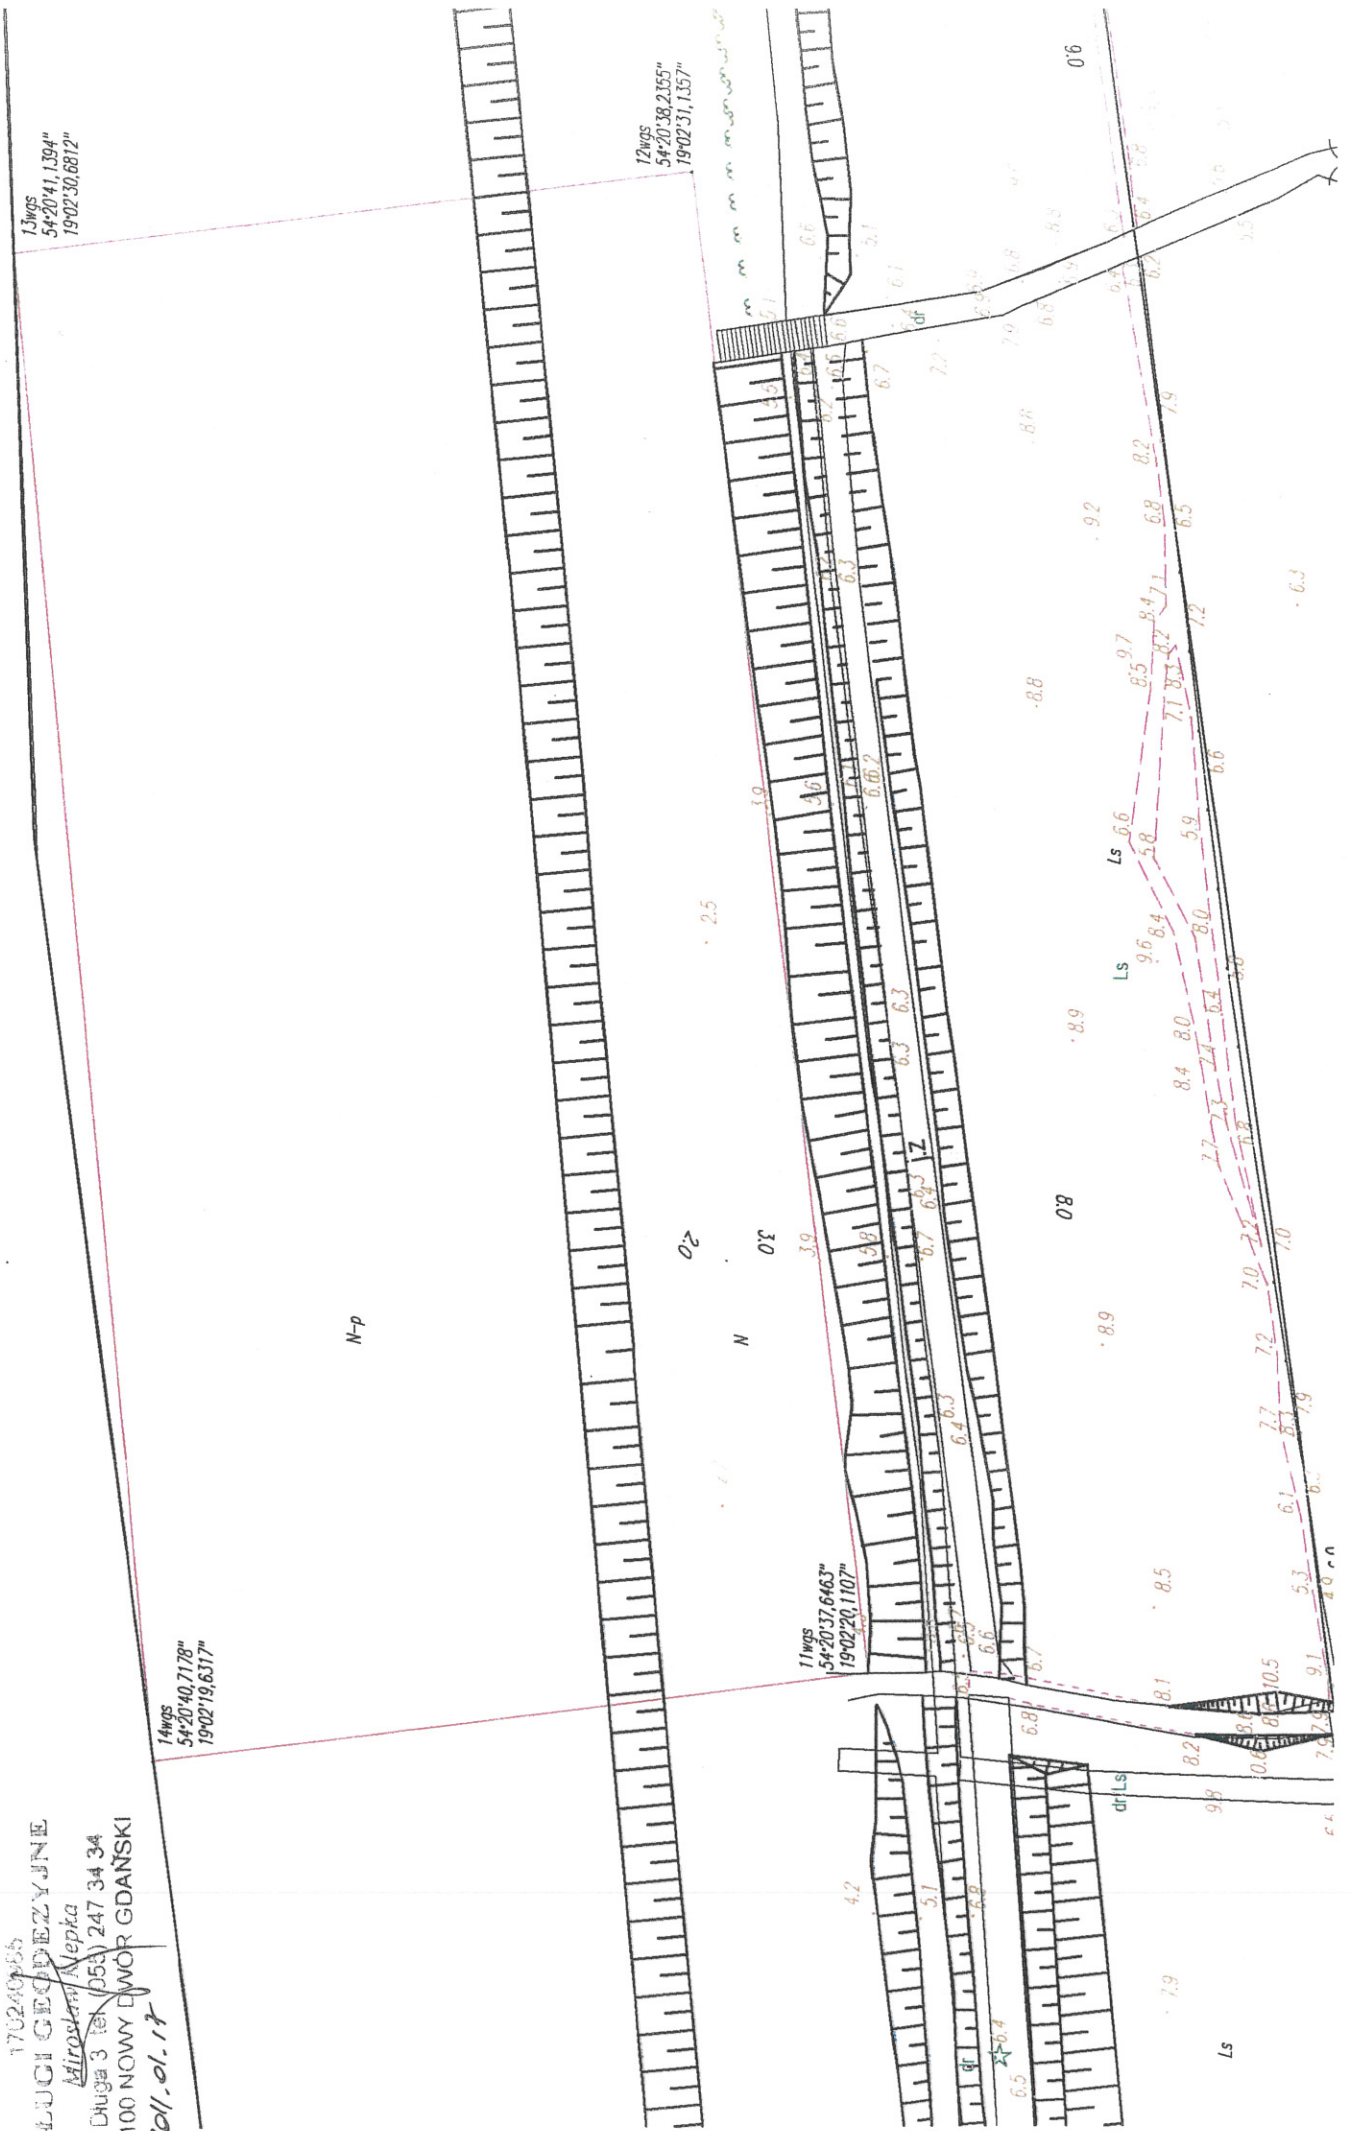



170240985  
**USŁUGI GEODEZYJNE**  
Miroslaw Klepka  
ul Długa 3 tel (055) 247 34 34  
82-100 NOWY DWOR GDANSKI

**Stegna**  
skala 1:1000


Marze Bałtyckie

10wgs  
54°20'49.3511"  
19°06'38.0368"

8wgs  
54°20'48.0246"  
19°06'43.7540"

7wgs  
54°20'47.7877"  
19°06'38.2330"

170240985  
**USŁUGI GEODEZYJNE**  
Miroslaw Klepka  
ul Długa 3 tel (055) 247 34 34  
82-100 NOWY DWOR GDANSKI

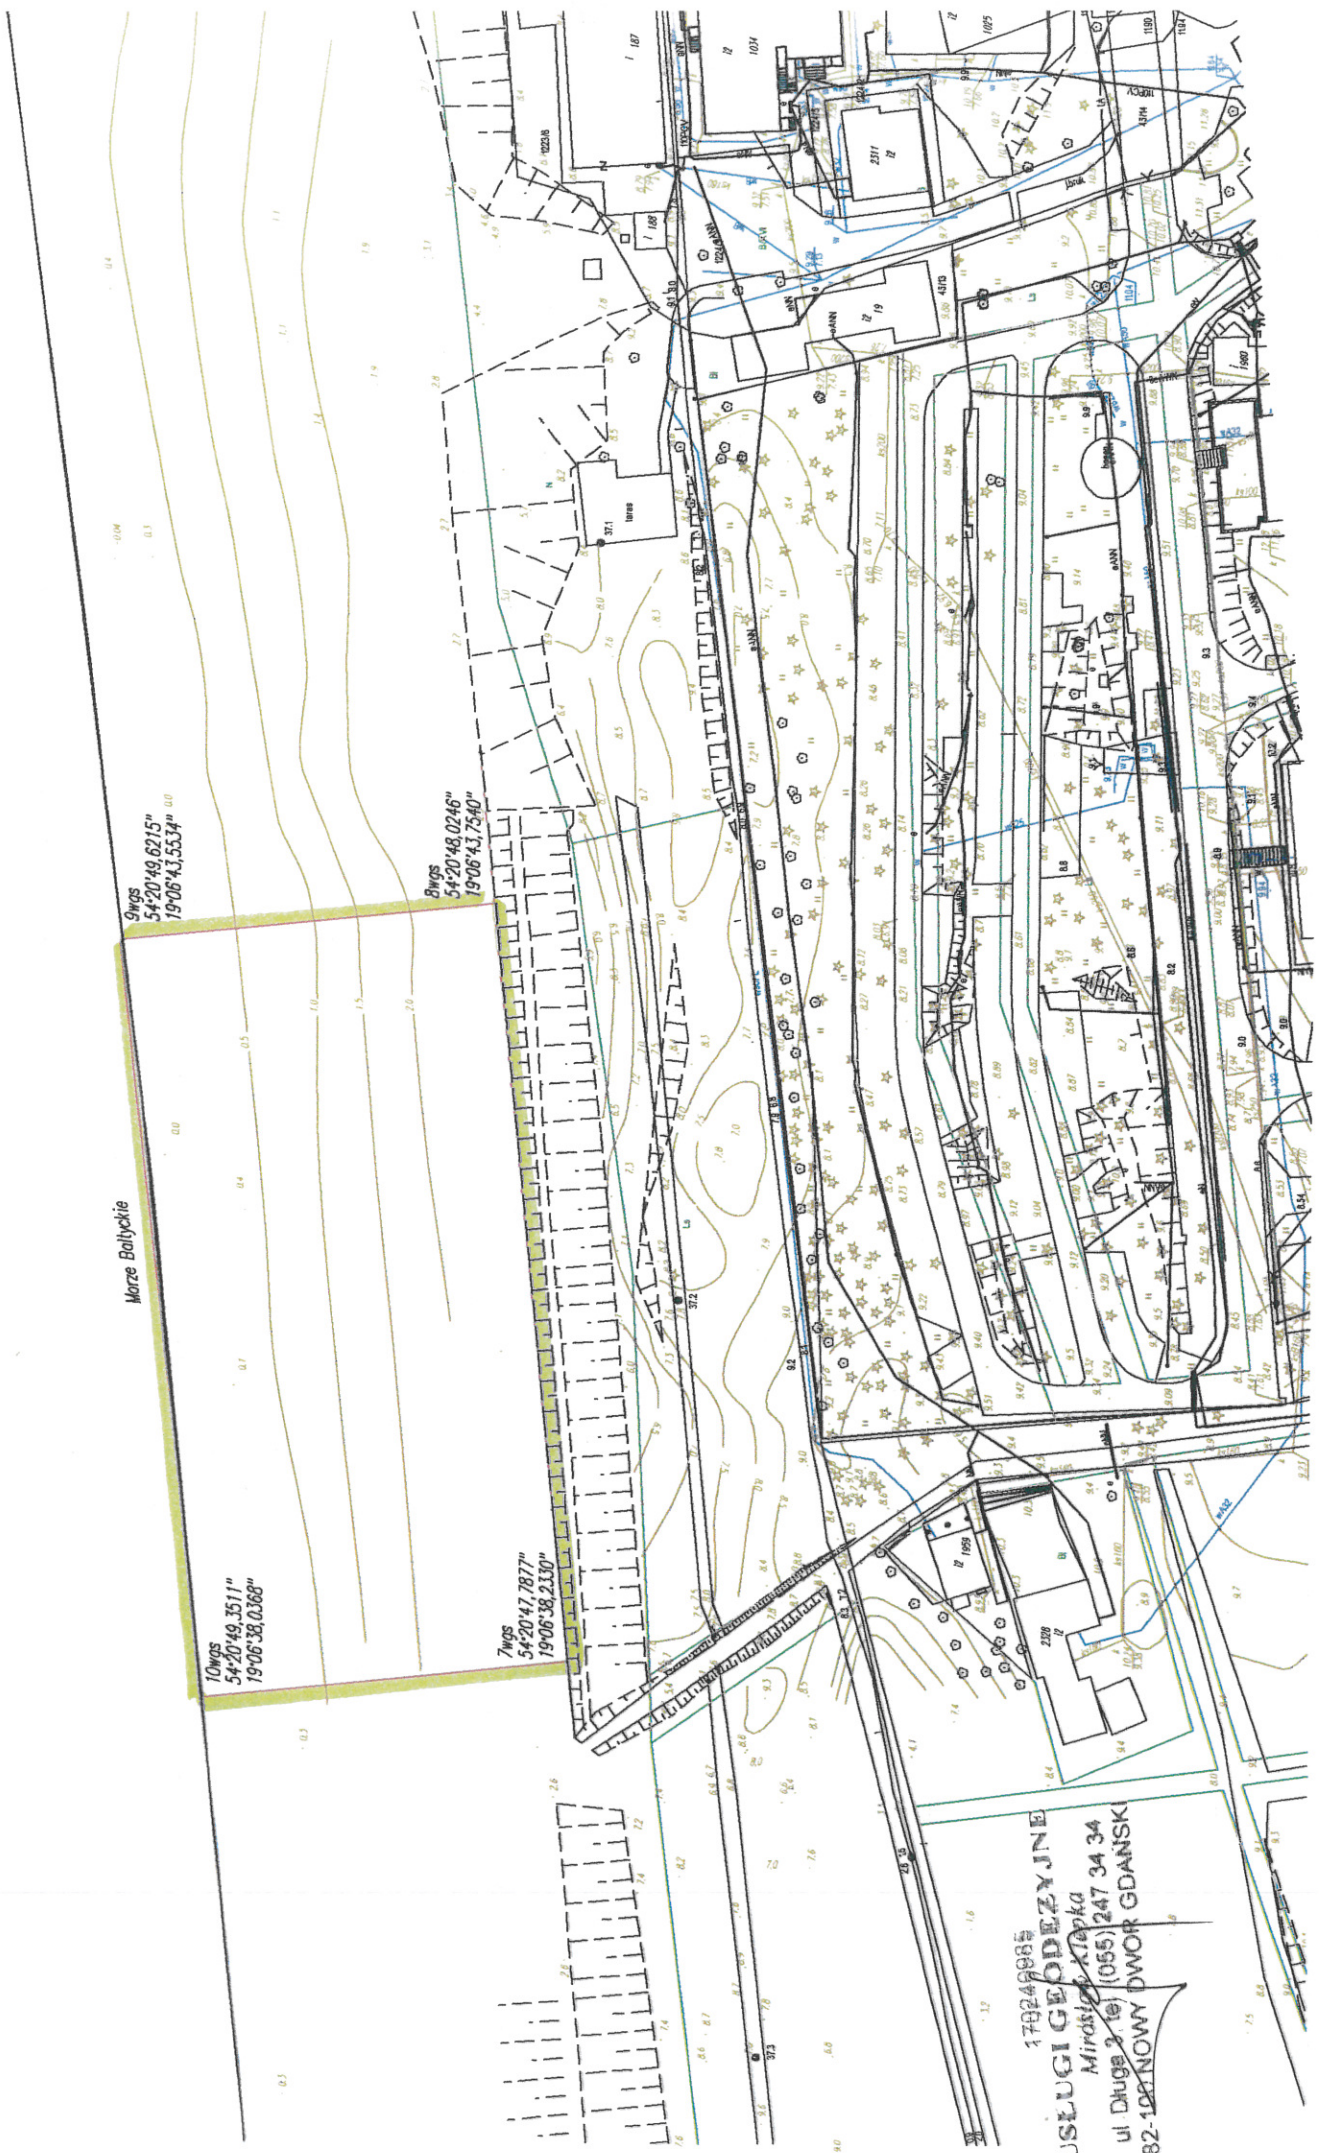



woj. pomorskie  
powiat nowodworski  
gm. Stegna  
obr. Stegna

Stegna  
skala 1:1000

Morze Bałtyckie

170240666  
USŁUGI GEODEZYJNE  
Miroslaw Kleska  
ul. Długa 3 tel. (055) 247 34 34  
82-100 NOWY DWÓR GĘBSKI

1 WGS  
54°20'50.1684"  
19°06'52.9413"

Zoll. 9.17

1 WGS  
54°20'48.4460"  
19°06'53.3554"

3 WGS  
54°20'50.8126"  
19°07'03.9583"

2 WGS  
54°20'49.3676"  
19°07'04.3142"

Skala wydruku 1 : 1000

