



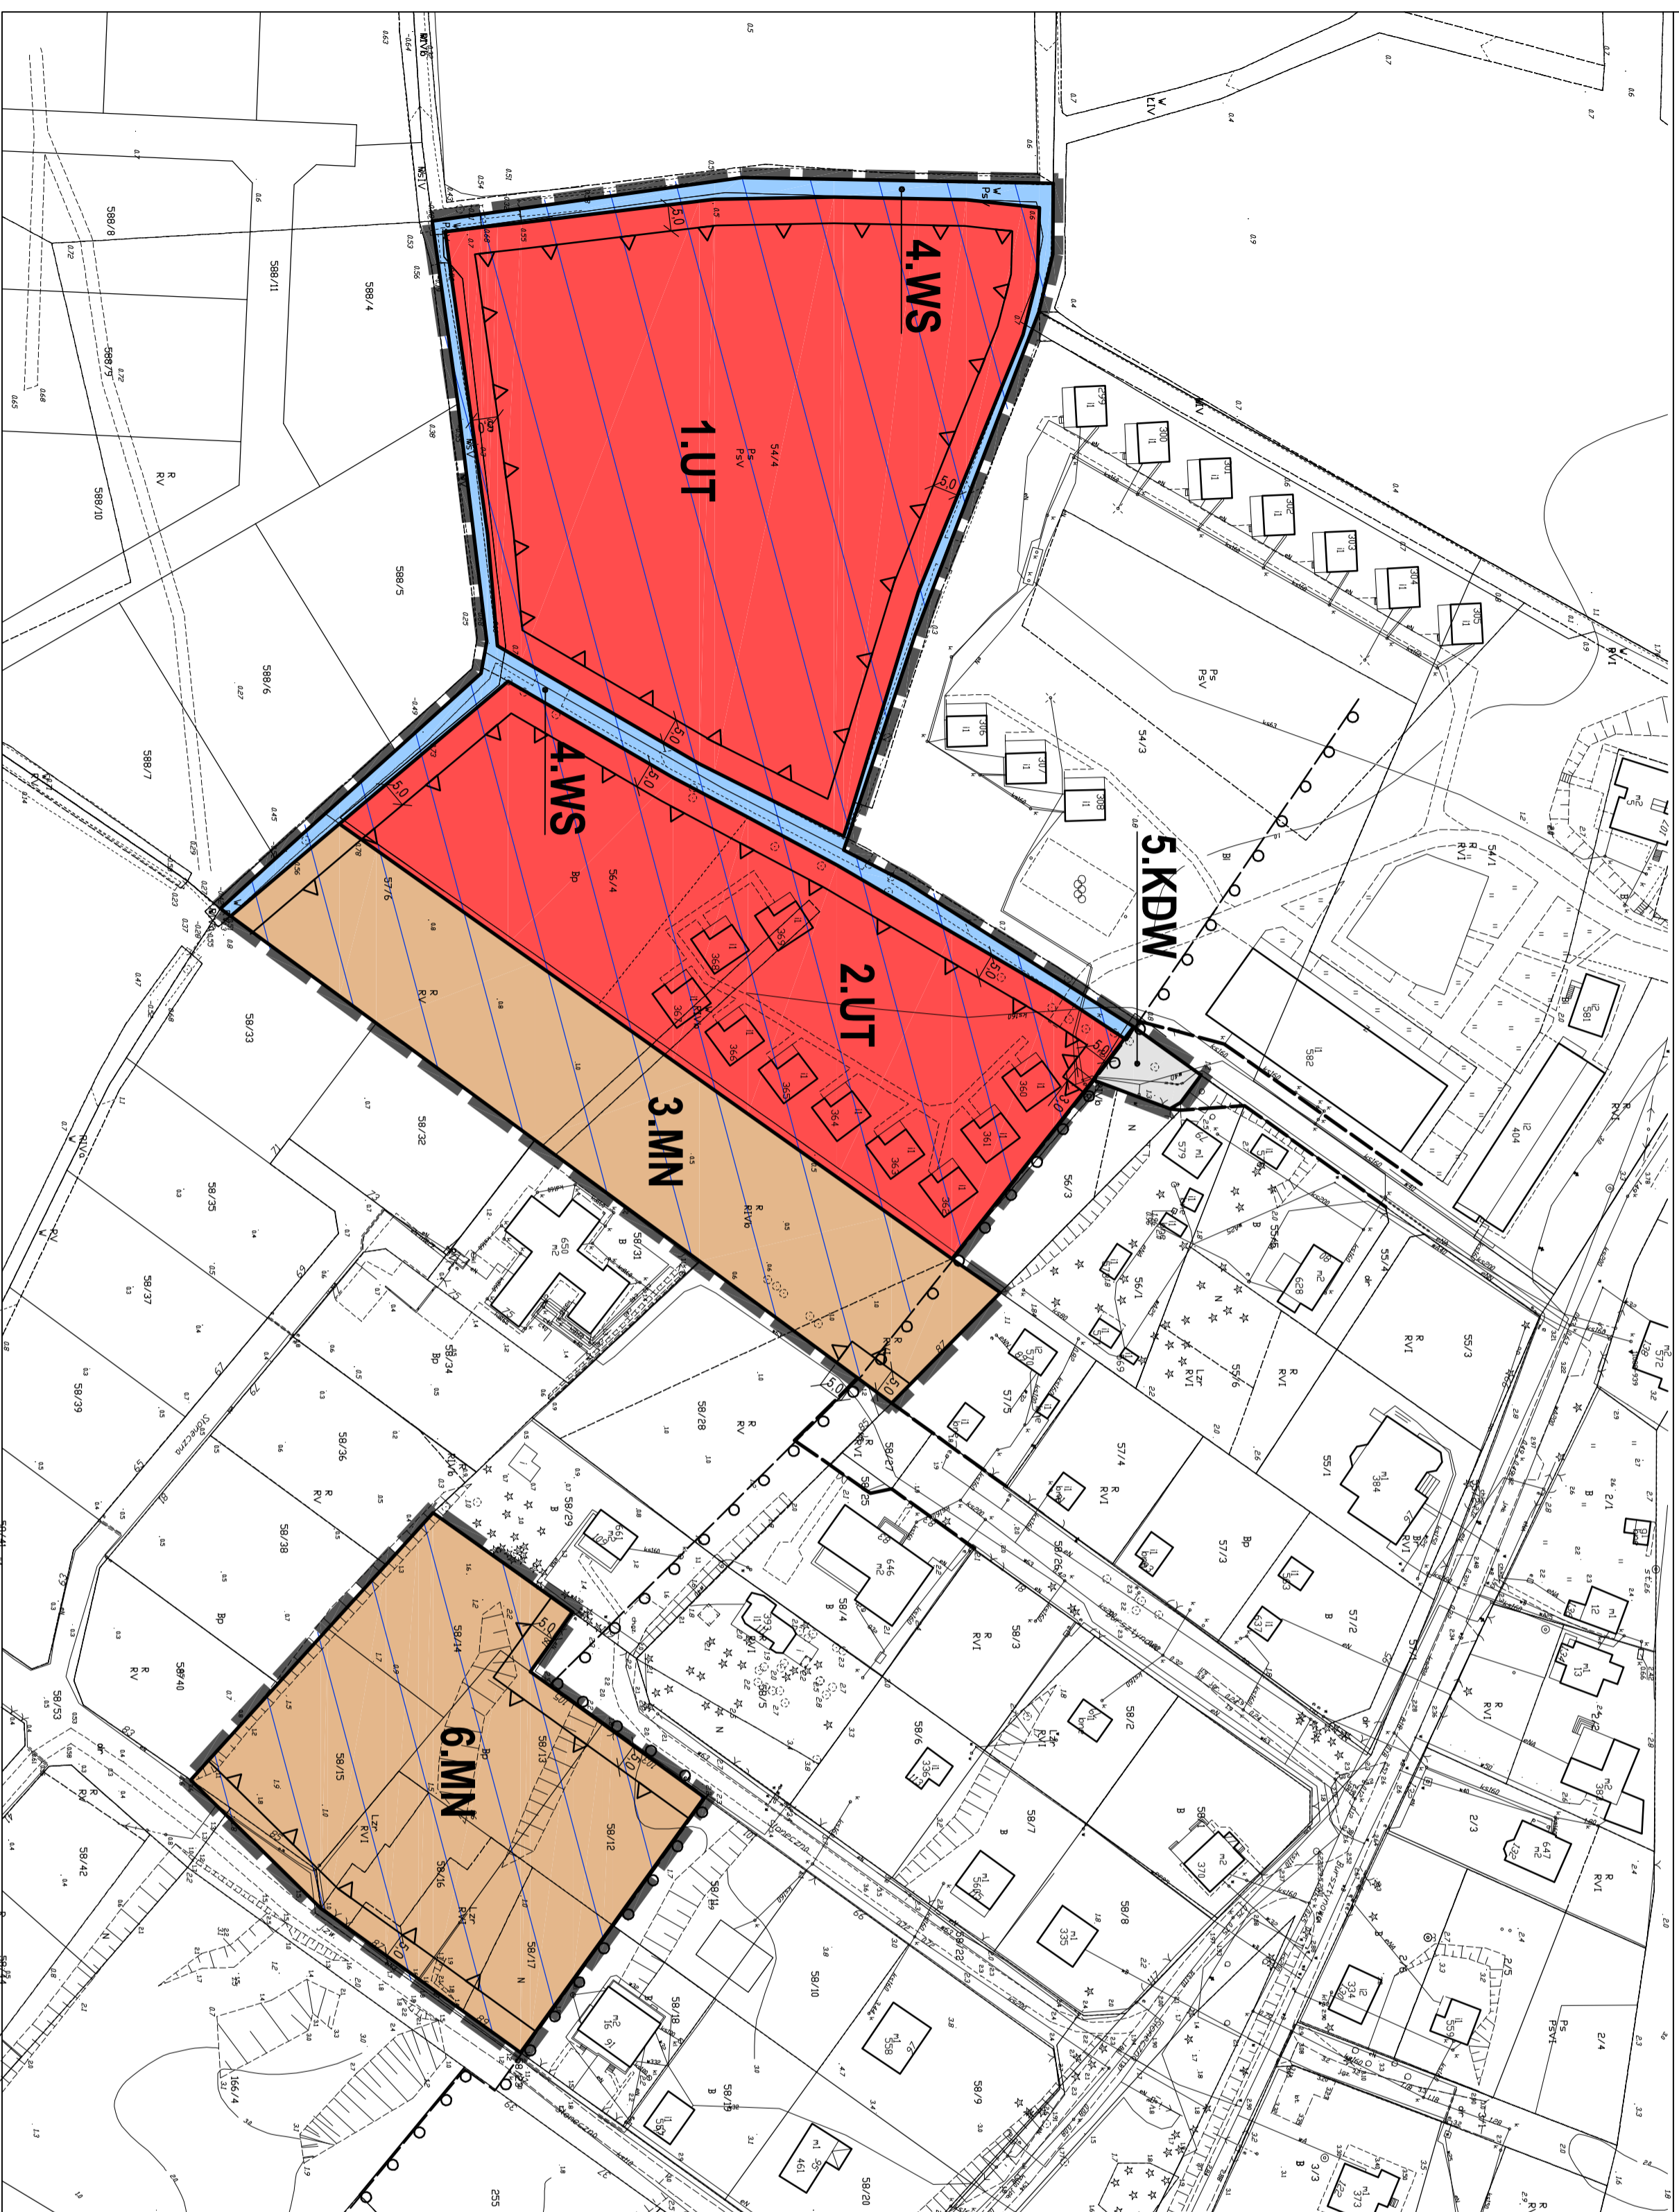

# MIEJSCOWY PLAN ZAGOSPODAROWANIA PRZESTRZENNEGO dla terenu działek nr 54/4, 56/4, 57/6, 58/12, 58/13, 58/14, 58/15, 58/16, 58/17, 103/19, 103/20 oraz części działek nr 58/23, 58/53 w miejscowości JUNOSZYNO

ZAŁĄCZNIK NR 1A DO UCHWAŁY NR \_\_\_\_\_ RADY GMINY STEGNA Z DNIA \_\_\_\_\_ R.

SKALA 1:1000

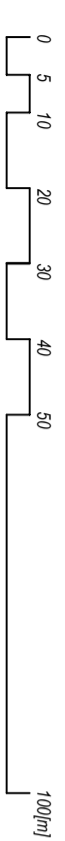

## USTALENIA PLANU:

	granica opracowania planu
	linie rozgraniczające tereny o różnym przeznaczeniu lub o różnych zasadach zagospodarowania
	teren zabudowy mieszkaniowej jednorodzinnej
	teren zabudowy usług turystyki i wypoczynku
	teren wód powierzchniowych
	teren drogi wewnętrznej
	nieprzekraczalna linia zabudowy
	granica strefy ochrony konserwatorskiej układu ruralistycznego (obowiązuje w granicach opracowania planu, poza granicami planu stanowi informację)
	strefa ochrony ekspozycji

projekt miejscowego planu zagospodarowania przestrzennego wraz z prognozą oddziaływania na środowisko wyłożony do publicznego wglądu w terminie od \_\_\_\_\_ 2020r. do \_\_\_\_\_ 2020r.

MIEJSCOWY PLAN ZAGOSPODAROWANIA PRZESTRZENNEGO dla terenu działek nr 54/4, 56/4, 57/6, 58/12, 58/13, 58/14, 58/15, 58/16, 58/17, 103/19, 103/20 oraz części działek nr 58/23, 58/53 w miejscowości JUNOSZYNO

Załącznik Nr 1A do Uchwały Nr \_\_\_\_\_ Rady Gminy Stegna z dnia \_\_\_\_\_

ZAMAWIAJĄCY: **GMINA STEGNA**

WYKONAWCA:



**pracownia projektowa Planika**

80-292 Gdańsk, ul. Mikołowska 5A/10

główny projektant: mgr inż. arch. Joanna Katarzyna Śmietanowska

środowisko przyrodnicze: mgr Tomasz Zapasznik

data wykonania: CZERWIEC 2020 r. SKALA 1:1000